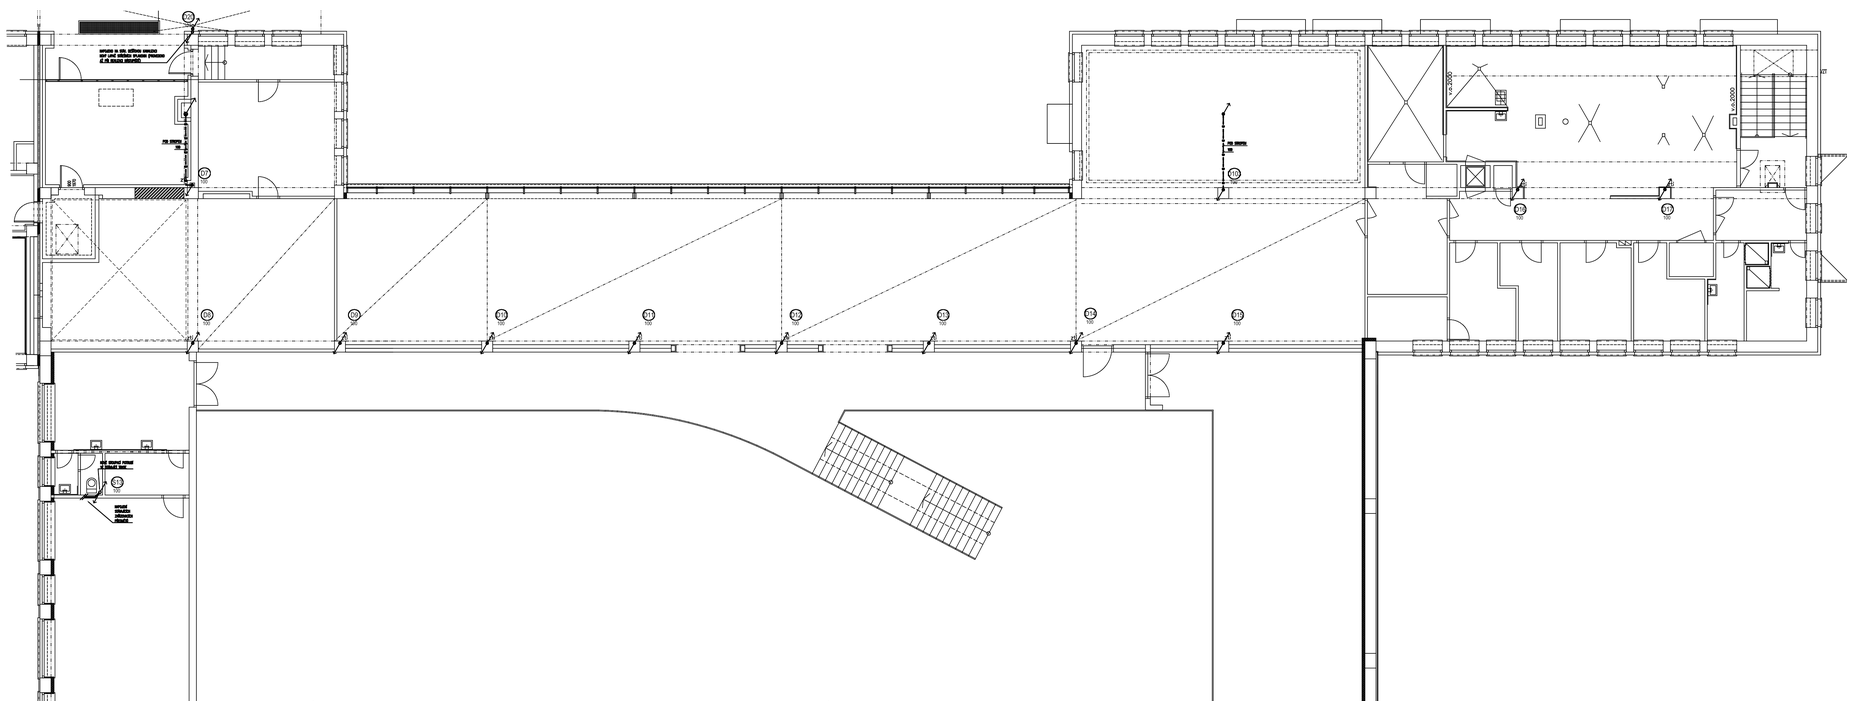

SPECIFIKACE MÍSTNOSTÍ

OZN.	ÚČEL MÍSTNOSTI	PLOCHA	ČLENĚNÍ	PODLAHA
H 2.01	SCHODIŠTĚ	18,00	NEVYUŽITÍ	STÁVAJÍC
H 2.02	VESTIBUL	96,65	NEVYUŽITÍ	STÁVAJÍC
H 2.03	VESTIBUL	135,26	NEVYUŽITÍ	STÁVAJÍC
H 2.04	SCHODIŠTĚ	15,58	NEVYUŽITÍ	STÁVAJÍC
H 2.05	SÁL	65,95	NEVYUŽITÍ	
H 2.06	PROSTOR BEZ VYUŽITÍ	5,82	NEVYUŽITÍ	
H 2.07	PROSTOR BEZ VYUŽITÍ	22,88	NEVYUŽITÍ	
H 2.08	PŘÍSTUP WC-NEFUNKČNÍ	1,87	NEVYUŽITÍ	STÁVAJÍC
H 2.09	WC-NEFUNKČNÍ	1,53	NEVYUŽITÍ	STÁVAJÍC
H 2.10	SKLAD-BEZ VYUŽITÍ	32,13	NEVYUŽITÍ	PVC CEMENTO
H 2.11	SKLAD-BEZ VYUŽITÍ	34,37	NEVYUŽITÍ	STÁVAJÍC
H 2.12	SKLAD-BEZ VYUŽITÍ	25,36	NEVYUŽITÍ	STÁVAJÍC
H 2.13	CHODBA	8,18	NEVYUŽITÍ	STÁVAJÍC
H 2.14	ODPADÁ	-	-	-
H 2.15	ODPADÁ	-	-	-
H 2.16	ODPADÁ	-	-	-
H 2.17	PROSTOR BEZ VYUŽITÍ	188,69	NEVYUŽITÍ	STÁVAJÍC
H 2.18	ODPADÁ	-	-	-
H 2.19	ODPADÁ	-	-	-
H 2.20	ODPADÁ	-	-	-
H 2.21	ODPADÁ	-	-	-
H 2.22	ODPADÁ	-	-	-
H 2.23	ODPADÁ	-	-	-
H 2.24	ODPADÁ	-	-	-
H 2.25	ODPADÁ	-	-	-
H 2.26	ODPADÁ	-	-	-
H 2.27	ODPADÁ	-	-	-
H 2.28	ODPADÁ	-	-	-
H 2.29	ODPADÁ	-	-	-
H 2.30	ODPADÁ	-	-	-
H 2.31	RESTAURACE-NEFUNKČNÍ	140,84	NEVYUŽITÍ	STÁVAJÍC
H 2.32	VÝČEP	17,50	NEVYUŽITÍ	STÁVAJÍC
H 2.33	UMÝVÁRNA STŘEDNÍ NÁDOBÍ	14,72	NEVYUŽITÍ	STÁVAJÍC
H 2.34	MANIPULAČNÍ CHODBA	20,89	NEVYUŽITÍ	STÁVAJÍC
H 2.35	VARNA	62,04	NEVYUŽITÍ	STÁVAJÍC
H 2.36	UMÝVÁRNA KUCH. NÁDOBÍ	6,37	NEVYUŽITÍ	STÁVAJÍC
H 2.37	KANCELÁŘ	9,41	NEVYUŽITÍ	STÁVAJÍC
H 2.38	SKLAD VÝČEPU	5,85	NEVYUŽITÍ	STÁVAJÍC
H 2.39	DENNÍ SKLAD	7,71	NEVYUŽITÍ	STÁVAJÍC
H 2.40	POTRAVINY	11,48	NEVYUŽITÍ	STÁVAJÍC
H 2.41	SKLAD	9,31	NEVYUŽITÍ	STÁVAJÍC
H 2.42	VÝTAH	2,47	NEVYUŽITÍ	STÁVAJÍC
H 2.43	DENNÍ MÍSTNOST	7,58	NEVYUŽITÍ	STÁVAJÍC
H 2.44	ŠATNA MUŽI	5,48	NEVYUŽITÍ	STÁVAJÍC
H 2.45	SPRCHA M	0,86	NEVYUŽITÍ	STÁVAJÍC
H 2.46	ŠATNA ŽENY	7,81	NEVYUŽITÍ	STÁVAJÍC
H 2.47	SPRCHA Ž	0,86	NEVYUŽITÍ	STÁVAJÍC
H 2.48	CHODBA	5,61	NEVYUŽITÍ	STÁVAJÍC
H 2.49	SCHODIŠTĚ	10,04	NEVYUŽITÍ	STÁVAJÍC

S1 SVISLÝ ODPAD KANALIZACE SPLAŠKOVÉ

D1 SVISLÝ ODPAD KANALIZACE DEŠŤOVÉ

±0,000=248,38m.n.m=PODLAHA 1.NP

KOHL ARCHITEKTI

HEMOCHOVIČNÍ 43/683
703 00, OSTRAVA 1
WWW.KOHLARCHITEKTI.CZ
KANCELAR@KOHLARCHITEKTI.CZ

26. ŘÍJNA 930/170
709 00, OSTRAVA 9
TEL./FAX: 596663233
MOBIL: 777-334688

Stavba:	REKONSTRUKCE VÝPRAVNÍ BUDOVY V ŽST. HAVÍŘOV
Část:	E_STAVEBNÍ ČÁST 400_ZDRAVOTECHNIKA
Výkres:	PŮDORYS 2.NP – VÝPRAVNÍ BUDOVA KANALIZACE / ČÁST B
Místo stavby:	ŽELEZNIČNÍ STANICE HAVÍŘOV ŽELEZNIČÁRŮ 2/1300, HAVÍŘOV, OKRES KARVINÁ
Objednatel stavby:	SPRÁVA ŽELEZNIČNÍ DOPRAVNÍ CESTY , STÁTNÍ ORGANIZACE DLAŽDĚNÁ 103/7, 110 00 PRAHA 1 – NOVÉ MĚSTO
Autor:	ING.ARCH.DANIEL LABUZÍK
Odpov.proj.	JAN HÁNA
Zpracoval:	JAN HÁNA, TEREZA ŠAŠKOVÁ
Formát:	1050 X 297
Datum:	05/2018
Měřítko:	1:100
Zakázka:	1079_NÁDRAŽÍ HAVÍŘOV
Stupeň:	DOKUMENTACE PRO PROVÁDĚNÍ STAVBY

SO-01
407