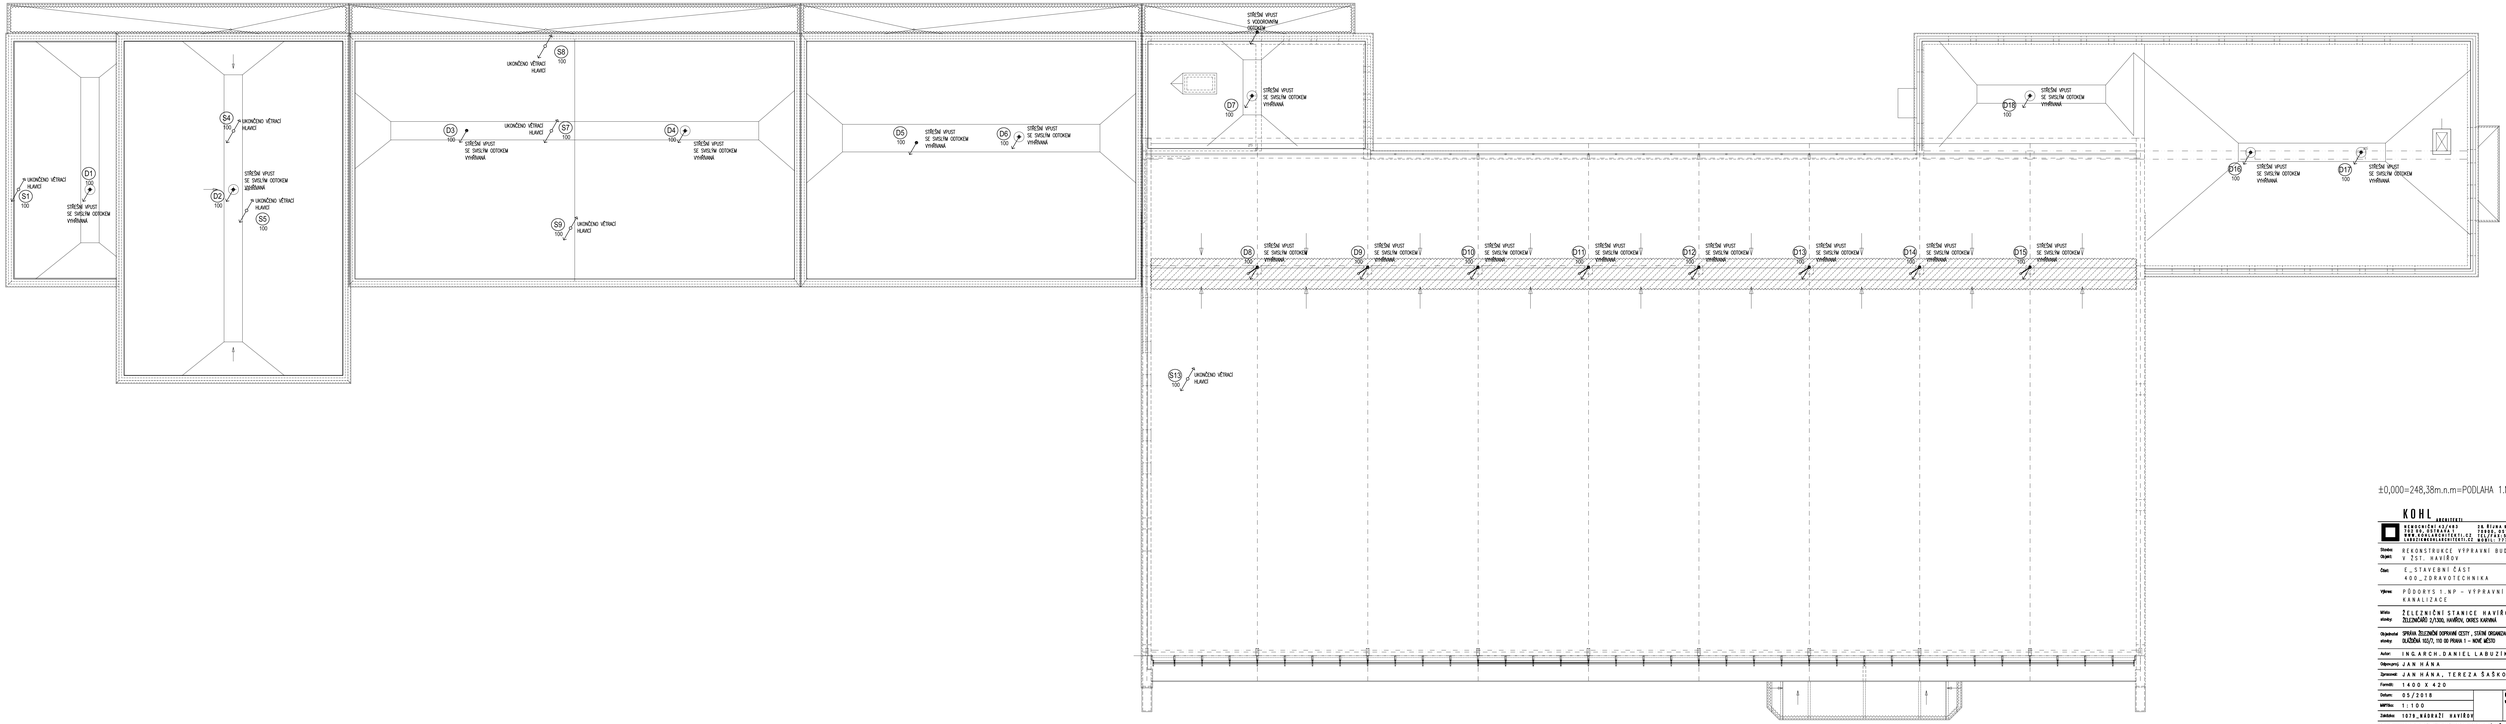

±0,000=248,38m.n.m=PODLAHA 1.NP

KOHL ARCHITEKTI

KONCEPČNÍ ATELIÉR PRO ARCHITEKTURU A URBANISMUS
WWW.KOHLARCHITEKTI.CZ
LUBOMÍRA LIPSKÉHO 1, 190 00 PRAHA 9

Stavba:	REKONSTRUKCE VÝPRAVNÍ BUDOVY V ŽST. HAVÍŘOV
Část:	E_STAVEBNÍ ČÁST 400_ZDRAVOTECHNIKA
Výkres:	PŮDORYS 1.NP – VÝPRAVNÍ BUDOVA KANALIZACE
Místo stavby:	ŽELEZNIČNÍ STANICE HAVÍŘOV ŽELEZNIČNÍ 2/1300, HAVÍŘOV, OKRES KARVINÁ
Objednatel stavby:	SPRÁVA ŽELEZNIČNÍ DOPRAVNÍ CESTY, STÁTNÍ ORGANIZACE DLAŽDĚNÁ 1027, 110 00 PRAHA 1 – NOVÉ MĚSTO
Autor:	ING.ARCH.:DANIEL LABUZÍK
Odpovědný:	JAN HÁNA
Zpracoval:	JAN HÁNA, TEREZA ŠAŠKOVÁ
Formát:	1400 X 420
Datum:	05/2018
Měřítko:	1:100
Zakázka:	1079_REKONSTRUKCE HAVÍŘOV
Stupeň:	DOKUMENTACE PRO PROVÁDĚNÍ STAVBY

SO-01
409