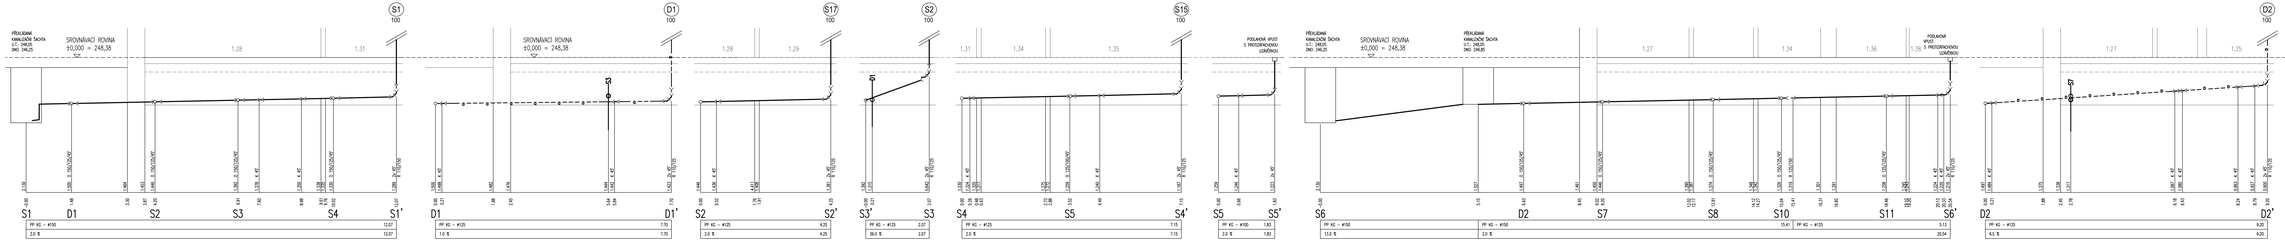

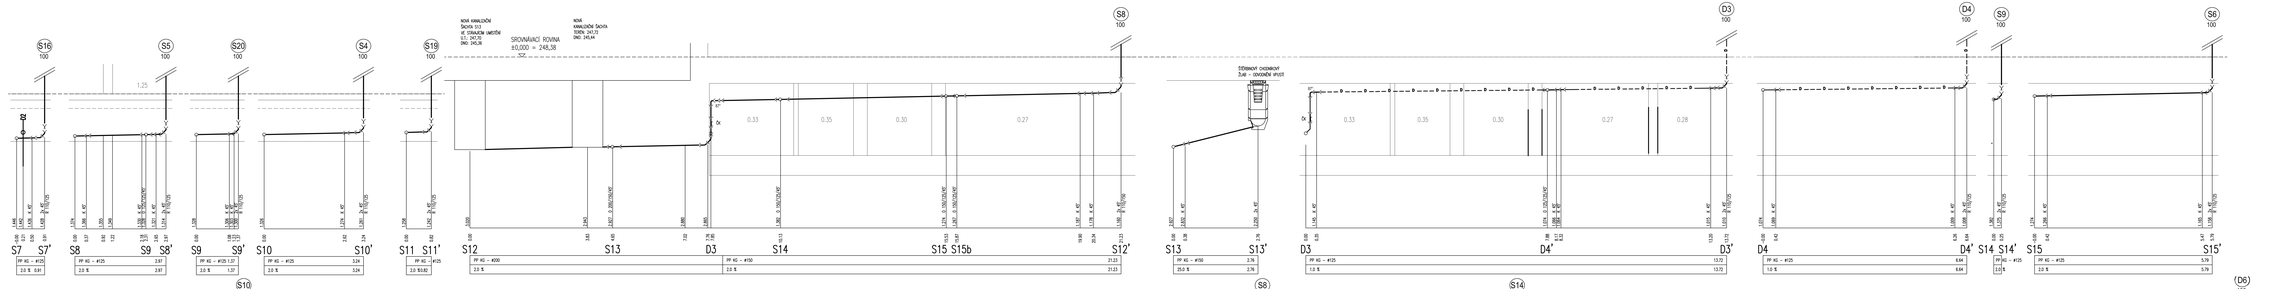

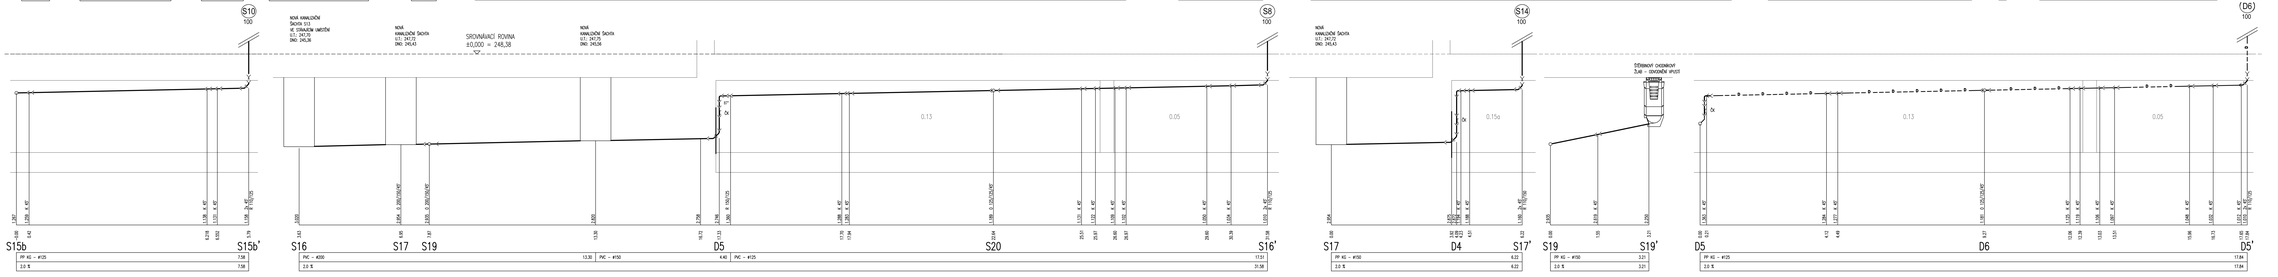

±0,000=248,38m.n.m.=PODLAHA 1.NP

KOHL ARCHITEKTI

Stavba:	REKONSTRUKCE VÝPRAVNÍ BUDOVY V ŽST. HAVÍŘOV
Část:	C_STAVEBNÍ ČÁST KOO_ZDRAVOTECHNIKA
Výkres:	KANALIZACE PODÉLNÉ ŘEZY
Místo:	ŽELEZNIČNÍ STANICE HAVÍŘOV ŽELEZNIČNÍ ZASTÁVKA HAVÍŘOV, DOKOL KARVINÁ
Objednatel:	SPRÁVA ŽELEZNIČNÍ DOPRAVNÍ CESTY , STÁTNÍ ORGANIZACE
Adresy:	OLOMOUC 1027, 110 00 PRAHA 1 – NOVÉ MĚSTO
Autor:	ING.ARCH.DANIEL LABUZÍK
Připravil:	JAN HANA
Zpracoval:	JAN HANA, TEREZA ŠAŠKOVÁ
Formát:	1000 X 594
Datum:	05/2018
Měřítko:	1 : 50
Zakázka:	1819_HAVÍŘOV
Stupeň:	DOKUMENTACE PRO PROVÁDĚCÍ STAVBU

SO-01
416