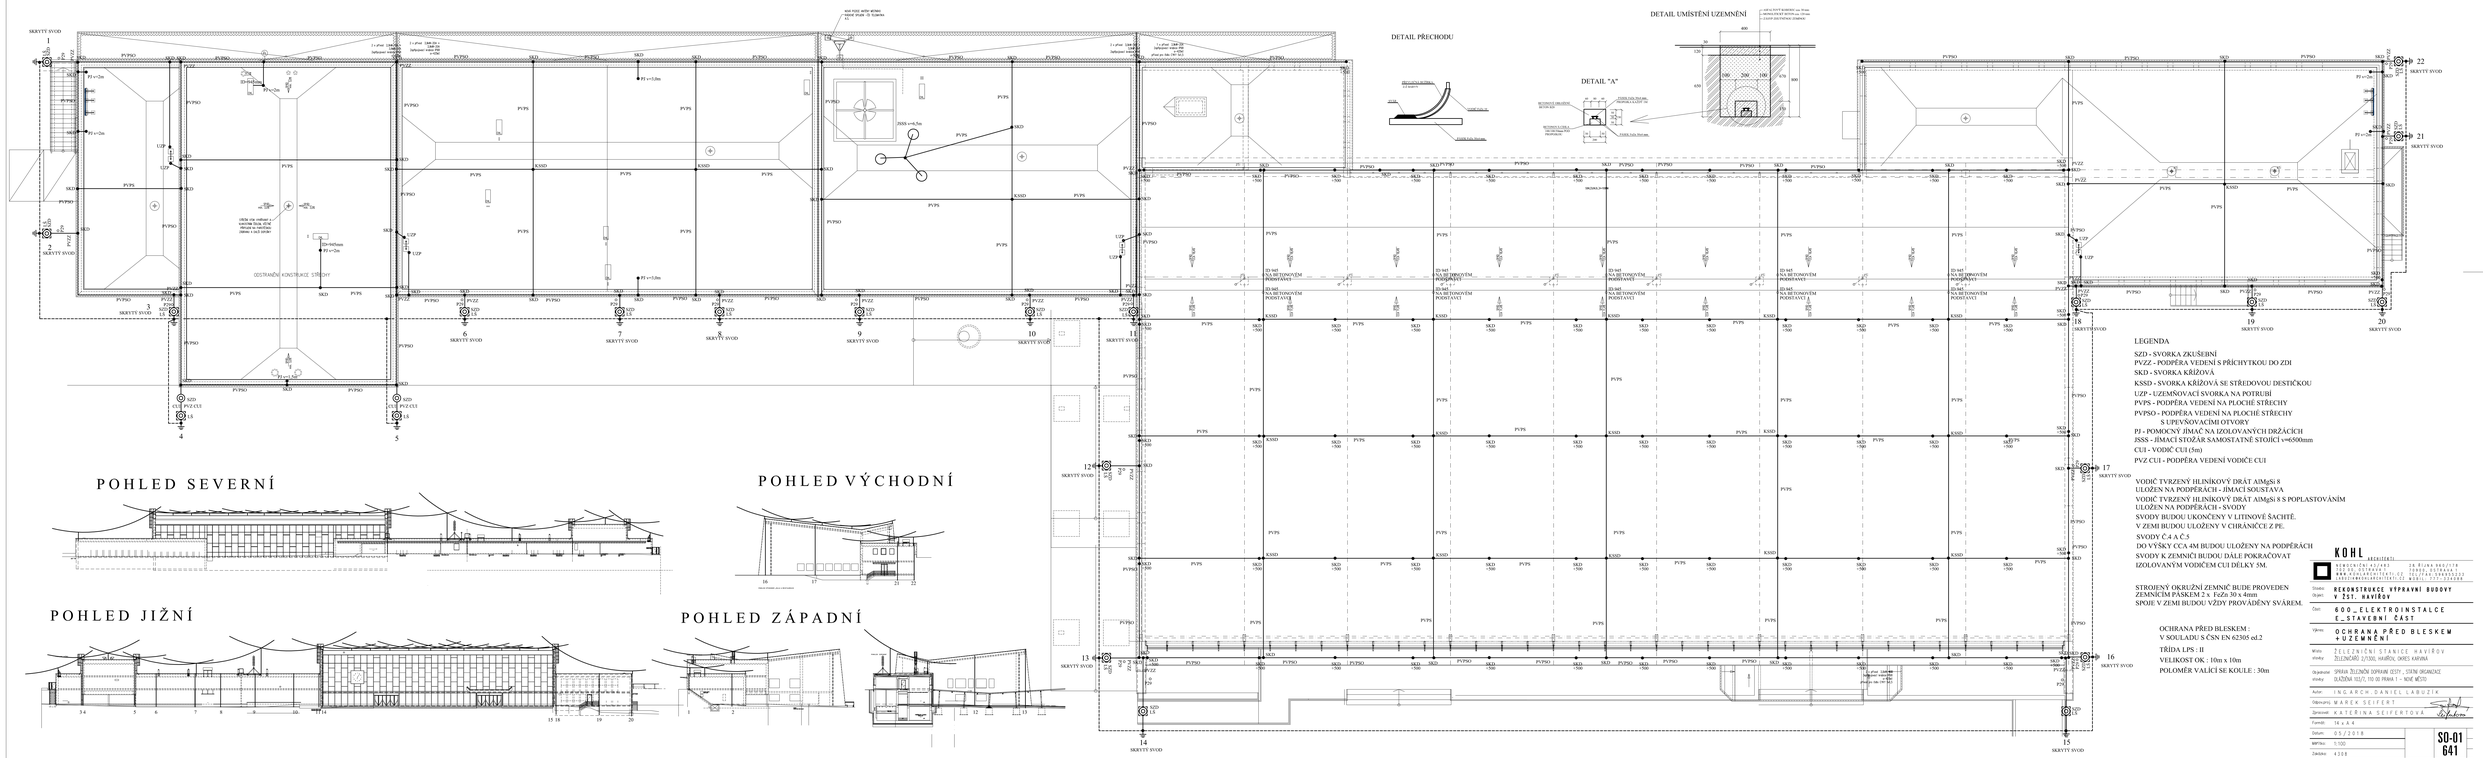

LEGENDA

SZD - SVORKA ZKUŠEBNÍ
PVZZ - PODPĚRA VEDENÍ S PŘÍCHYTKOU DO ZDI
SKD - SVORKA KŘÍŽOVÁ
KSSD - SVORKA KŘÍŽOVÁ SE STŘEDOVOU DESTIČKOU
UZP - UZEMŇOVACÍ SVORKA NA POTRUBÍ
PVPS - PODPĚRA VEDENÍ NA PLOCHÉ STŘECHY
PVPSO - PODPĚRA VEDENÍ NA PLOCHÉ STŘECHY S UPEVŇOVACÍMI OTVORY
PJ - POMOCNÝ JÍMAČ NA IZOLOVANÝCH DRŽÁCÍCH
JSSS - JÍMACÍ STOŽÁR SAMOSTATNÉ STOJÍCÍ v=6500mm
CUI - VODIČ CUI (5m)
PVZ CUI - PODPĚRA VEDENÍ VODIČE CUI

VODIČ TVRZENÝ HLINÍKOVÝ DRÁT AlMgSi 8
ULOŽEN NA PODPĚRÁCH - JÍMACÍ SOUSTAVA
VODIČ TVRZENÝ HLINÍKOVÝ DRÁT AlMgSi 8 S POPLASTOVÁNÍM
ULOŽEN NA PODPĚRÁCH - SVODY
SVODY BUDOU UKONČENY V LITINOVÉ ŠACHTĚ.
V ZEMI BUDOU ULOŽENY V CHRÁNIČCE Z PE.
SVODY Č.4 A Č.5
DO VÝŠKY CCA 4M BUDOU ULOŽENY NA PODPĚRÁCH
SVODY K ZEMNÍČI BUDOU DÁLE POKRAČOVAT
IZOLOVANÝM VODIČEM CUI DÉLKY 5M.

STROJENÝ OKRUŽNÍ ZEMNÍČ BUDE PROVEDEN
ZEMNÍČÍM PÁSKEM 2 x FeZn 30 x 4mm
SPOJE V ZEMI BUDOU VŽDY PROVÁDĚNY SVÁŘEM.

OCHRANA PŘED BLESKEM :
V SOULADU S ČSN EN 62305 ed.2

TŘÍDA LPS : II
VELIKOST OK : 10m x 10m
POLOMĚR VALÍCÍ SE KOULE : 30m

KOHL
ARCHITEKTI
TECHNICKÁ 2, 616 00 BRNO, KOHL@KOHLARCHITEKTI.CZ
WWW.KOHLARCHITEKTI.CZ, TEL: +420 541 210 000
ING. ARCH. DANIEL LABUZÍK, MARKÉTA 1777, 370 01 ČESKÉ BUDĚJOVICE

Stavba: REKONSTRUKCE VÝPRAVNÍ BUDOVY V ZST. HAVÍŘOV
Část: 600_ELEKTROINSTALACE_STAVEBNÍ ČÁST
Výkres: OCHRANA PŘED BLESKEM + UZEMNĚNÍ
Místo stavby: ŽELEZNIČNÍ STANICE HAVÍŘOV ŽELEZNIČNÍ 2/3300, HAVÍŘOV, OKRES KARVINÁ
Objednatel: SPRÁVA ŽELEZNIČNÍ DOPRAVNÍ CESTY, STÁTNÍ ORGANIZACE OLOMOUC 10/7, 110 00 PRAHA 1 – NOVÉ MĚSTO
Autor: ING.ARCH.DANIEL LABUZÍK
Odpovědný: MAREK SEIFERT
Zpracoval: KATEŘINA SEIFERTOVÁ
Kontrolní: NEJAKÝ
Datum: 05/2018
Měřítko: 1:100
Zakázka: 4308
Stupeň: DOKUMENTACE PRO PODSOUTĚŽ A PROJEKČNÍ STUPEŇ
SO-01
601