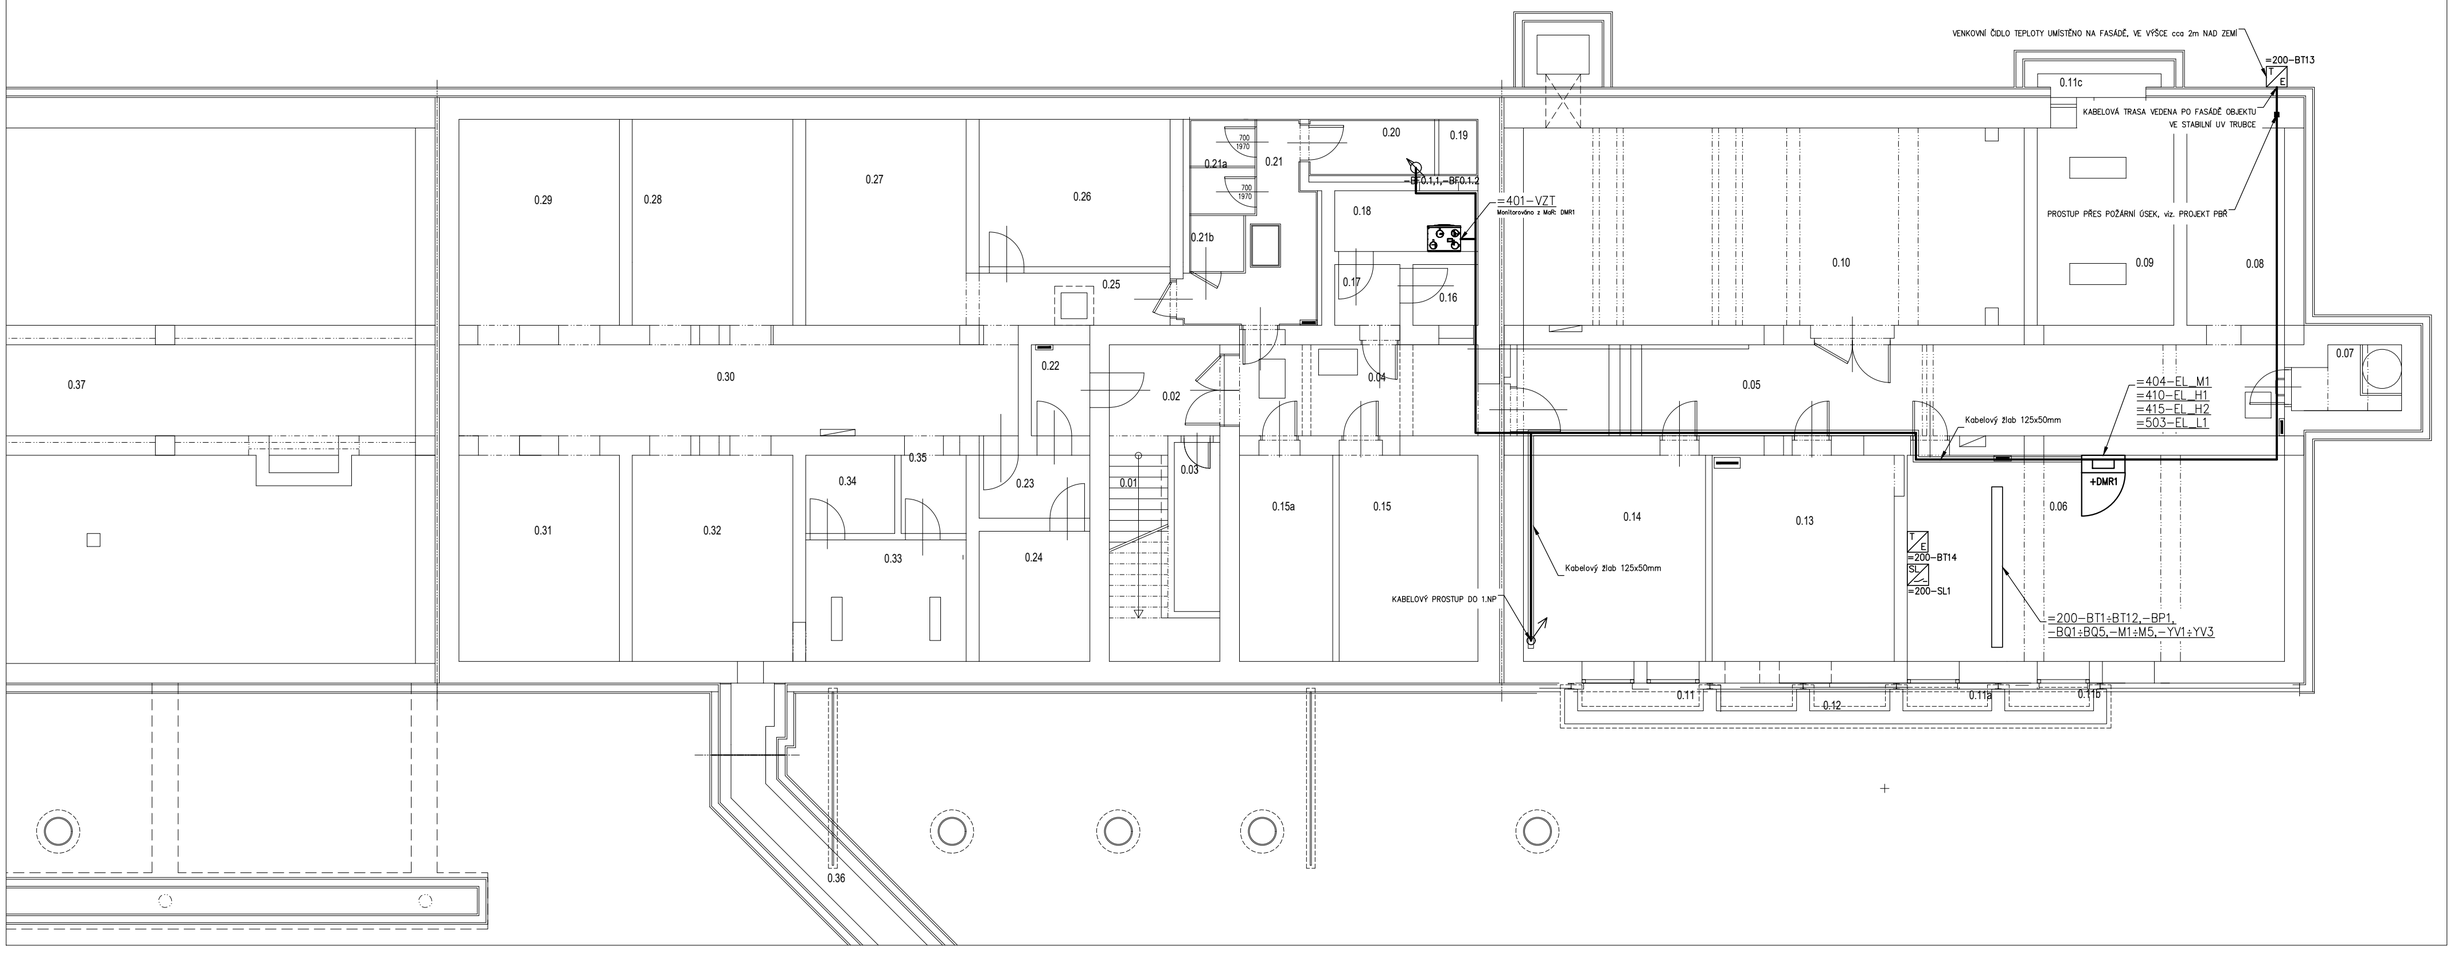

LEGENDA MÍSTNOSTÍ:

OZN.	ÚČEL MÍSTNOSTI	PLOCHA		PODLAHA	STĚNY	STROP	POZNÁMKA
0.01	SCHODIŠTĚ	5,06	SPOLEČNÉ	SLINUTÁ DLAŽBA	OMÍTKA SÁDROVÁ	OMÍTKA SÁDROVÁ	SOKL(SLIN.DL.)V=100MM
0.02	SCHODIŠTĚ-CHODBA	6,05	SPOLEČNÉ	SLINUTÁ DLAŽBA	OMÍTKA SÁDROVÁ	OMÍTKA SÁDROVÁ	SOKL(SLIN.DL.)V=100MM
0.03	PODSCHODÍ, PROSTOR-NEVYUŽITO	4,09	NEVYUŽ.	SLINUTÁ DLAŽBA	OMÍTKA SÁDROVÁ	OMÍTKA SÁDROVÁ	SOKL(SLIN.DL.)V=100MM
0.04	KOMUNIKAČNÍ PROSTOR	13,91	SPOLEČNÉ	SLINUTÁ DLAŽBA	OMÍTKA SÁDROVÁ	OMÍTKA SÁDROVÁ	SOKL(SLIN.DL.)V=100MM
0.05	KOMUNIKAČNÍ PROSTOR	37,73	SPOLEČNÉ	SLINUTÁ DLAŽBA	OMÍTKA SANAČNÍ 100%	PODHL.SDK EI 45/DP1	SOKL(SLIN.DL.)V=100MM
0.06	VÝMĚNÍKOVÁ STANICE	41,64	SBĚR/ÚHB	KERAM. DL. STÁVAJÍCÍ	OMÍTKA SANAČNÍ 100%	ŽB DESKA	SOKL(SLIN.DL.)V=100MM
0.07	ČERPACÍ JÍMKA	3,55	SBĚR/ÚHB	SLINUTÁ DLAŽBA	OMÍTKA SANAČNÍ 100%	ŽB DESKA	SOKL(SLIN.DL.)V=100MM
0.08	NEVYUŽITO	10,59	–	SLINUTÁ DLAŽBA	OMÍTKA SANAČNÍ 100%	ŽB DESKA	SOKL(SLIN.DL.)V=100MM
0.09	PROSTOR PRO TRANSFORMÁTORY	14,33	SEE	STÁVAJÍCÍ	STÁVAJÍCÍ	STÁVAJÍCÍ ŽB DESKA	PROSTOR BEZ STAV. ZÁSAHU
0.10	KABELOVÝ PROSTOR	53,18	SSZT	STÁVAJÍCÍ	STÁVAJÍCÍ	STÁVAJÍCÍ ŽB DESKA	PROSTOR BEZ STAV. ZÁSAHU
0.11	ANGLICKÝ DVOREK	1,45	–	ŠTĚRK	STĚRKA	POROSÍT	
0.11a	ANGLICKÝ DVOREK	0,93	–	ŠTĚRK	STĚRKA	POROSÍT	
0.11b	ANGLICKÝ DVOREK	0,93	–	ŠTĚRK	STĚRKA	POROSÍT	
0.11c	ANGLICKÝ DVOREK	1,03	–	ŠTĚRK	STĚRKA	POROSÍT	
0.12d	ANGLICKÝ DVOREK	1,03	–	ŠTĚRK	STĚRKA	POROSÍT	
0.13	ANGLICKÝ DVOREK	1,41	–	STÁVAJÍCÍ	STÁVAJÍCÍ	POROSÍT	
0.14	PŘÍPOJKA VODY	20,48	SBĚR/ÚHB	SLINUTÁ DLAŽBA	OMÍTKA SANAČNÍ 100%	OMÍTKA SANAČNÍ 100%	SOKL(SLIN.DL.)V=100MM
0.16	ARCHIV-NEVYUŽITO	20,26	NEVYUŽ.	SLINUTÁ DLAŽBA	OMÍTKA SANAČNÍ 100%	OMÍTKA SANAČNÍ 100%	SOKL(SLIN.DL.)V=100MM
0.15a	ŠATNA KOMERČNÍHO PROVOZU	15,65	NÁJEM	SLINUTÁ DLAŽBA	OMÍTKA SÁDROVÁ	OMÍTKA SÁDROVÁ	SOKL(SLIN.DL.)V=100MM
0.16a	ŠATNA KOMERČNÍHO PROVOZU	10,64	NÁJEM	SLINUTÁ DLAŽBA	OMÍTKA SÁDROVÁ	OMÍTKA SÁDROVÁ	SOKL(SLIN.DL.)V=100MM
0.16	TLAKOVÁ KOMORA-NEVYUŽITO	2,46	NEVYUŽ.	STÁVAJÍCÍ	STÁVAJÍCÍ	STÁVAJÍCÍ	PROSTOR BEZ STAV. ZÁSAHU
0.18	PROTIPLYNOVÁ PŘEDSÍŇ-NEVYUŽITO	2,74	NEVYUŽ.	STÁVAJÍCÍ	STÁVAJÍCÍ	STÁVAJÍCÍ	PROSTOR BEZ STAV. ZÁSAHU
0.19	SKLADNA-NEVYUŽITO	4,86	NEVYUŽ.	STÁVAJÍCÍ	STÁVAJÍCÍ	STÁVAJÍCÍ	PROSTOR BEZ STAV. ZÁSAHU
0.29	SPRCHA-KOMER. PROVOZU	1,3	NÁJEM	SLINUTÁ DLAŽBA	KERAM. OBKLAD	OMÍTKA SÁDROVÁ	KERAM. OBKLAD SX
0.29	UMÝVÁRNA KOMER. PROVOZU	3,77	NÁJEM	SLINUTÁ DLAŽBA	KERAM. OBKLAD	OMÍTKA SÁDROVÁ	KERAM. OBKLAD SX
0.21a	UMÝVÁRNA WC. KOMER. PROVOZU	8,85	NÁJEM	SLINUTÁ DLAŽBA	OMÍTKA SÁDROVÁ	OMÍTKA SÁDROVÁ	KERAM. OBKLAD SX
0.21b	WC KOMERČNÍHO PROVOZU	1,68	NÁJEM	SLINUTÁ DLAŽBA	OMÍTKA SÁDROVÁ	OMÍTKA SÁDROVÁ	KERAM. OBKLAD SX
0.21b	WC KOMERČNÍHO PROVOZU	1,68	NÁJEM	SLINUTÁ DLAŽBA	OMÍTKA SÁDROVÁ	OMÍTKA SÁDROVÁ	KERAM. OBKLAD SX
0.22c	ÚKLID KOMERČNÍHO PROVOZU	1,71	NÁJEM	SLINUTÁ DLAŽBA	OMÍTKA SÁDROVÁ	OMÍTKA SÁDROVÁ	KERAM. OBKLAD SX
0.23	STORY BEZ STAVEBNÍHO ZÁSAHU						
0.24	TLAKOVÁ KOMORA-NEVYUŽITO	3,19	NEVYUŽ.	STÁVAJÍCÍ	STÁVAJÍCÍ	STÁVAJÍCÍ	PROSTOR BEZ STAV. ZÁSAHU
0.25	PROTIPLYNOVÁ PŘEDSÍŇ-NEVYUŽITO	4,05	NEVYUŽ.	STÁVAJÍCÍ	STÁVAJÍCÍ	STÁVAJÍCÍ	PROSTOR BEZ STAV. ZÁSAHU
0.26	PRACHOVÁ KOMORA-NEVYUŽITO	7,89	NEVYUŽ.	STÁVAJÍCÍ	STÁVAJÍCÍ	STÁVAJÍCÍ	PROSTOR BEZ STAV. ZÁSAHU
0.28	PŘEDSÍŇ-NEVYUŽITO	6,24	NEVYUŽ.	STÁVAJÍCÍ	STÁVAJÍCÍ	STÁVAJÍCÍ	PROSTOR BEZ STAV. ZÁSAHU
0.26	OHŘÁNĚNÉ PRACOVIŠTĚ-NEVYUŽITO	14,96	NEVYUŽ.	STÁVAJÍCÍ	STÁVAJÍCÍ	STÁVAJÍCÍ	PROSTOR BEZ STAV. ZÁSAHU
0.29	PROSTOR PRO UKRYVANÉ-NEVYUŽITO	17,57	NEVYUŽ.	STÁVAJÍCÍ	STÁVAJÍCÍ	STÁVAJÍCÍ	PROSTOR BEZ STAV. ZÁSAHU
0.28	PROSTOR PRO UKRYVANÉ-NEVYUŽITO	18,43	NEVYUŽ.	STÁVAJÍCÍ	STÁVAJÍCÍ	STÁVAJÍCÍ	PROSTOR BEZ STAV. ZÁSAHU
0.29	PROSTOR PRO UKRYVANÉ-NEVYUŽITO	18,43	NEVYUŽ.	STÁVAJÍCÍ	STÁVAJÍCÍ	STÁVAJÍCÍ	PROSTOR BEZ STAV. ZÁSAHU
0.30	PROSTOR PRO UKRYVANÉ-NEVYUŽITO	27,45	NEVYUŽ.	STÁVAJÍCÍ	STÁVAJÍCÍ	STÁVAJÍCÍ	PROSTOR BEZ STAV. ZÁSAHU
0.33	PROSTOR PRO UKRYVANÉ-NEVYUŽITO	18,43	NEVYUŽ.	STÁVAJÍCÍ	STÁVAJÍCÍ	STÁVAJÍCÍ	PROSTOR BEZ STAV. ZÁSAHU
0.32	PROSTOR PRO UKRYVANÉ-NEVYUŽITO	18,43	NEVYUŽ.	STÁVAJÍCÍ	STÁVAJÍCÍ	STÁVAJÍCÍ	PROSTOR BEZ STAV. ZÁSAHU
0.35	STROJOVNA FVZ-NEVYUŽITO	10,60	NEVYUŽ.	STÁVAJÍCÍ	STÁVAJÍCÍ	STÁVAJÍCÍ	PROSTOR BEZ STAV. ZÁSAHU
0.36	SKLAD-NEVYUŽITO	3,39	NEVYUŽ.	STÁVAJÍCÍ	STÁVAJÍCÍ	STÁVAJÍCÍ	PROSTOR BEZ STAV. ZÁSAHU

LEGENDA MaR:

+DMRx — ROZVADĚČ

STOUPACÍ / KLESACÍ VEDENÍ

T / E –BTx — TEPLOTNÍ ČIDLO

SL –SLx — SPÍNAČ HLADINY

O2 / E –BQ1 — SNÍMAČ KYSLÍKU (O2)

SX –SXx — DETEKTOR PLYNU

SA –SAx — TLAČÍTKO

–BFx — VODOMĚR

HLAVNÍ KABELOVÁ TRASA

KABELOVÝ ŽLAB

PROSTUP PŘES POŽÁRNÍ ÚSEK

±0,000=248,38m.n.m=PODLAHA 1.NP

KOHL ARCHITEKTI

NEMOCNIČNÍ 43/483
702 00, OSTRAVA 1
WWW.KOHLARCHITEKTI.CZ
LABUZIK@KOHLARCHITEKTI.CZ

28. ŘÍJNA 960/178
70900, OSTRAVA 1
TEL/FAX:596955233
MOBIL: 777-334088

Stavba:	REKONSTRUKCE VÝPRAVNÍ BUDOVY
Objekt:	V ŽST. HAVÍŘOV
Část:	E_STAVEBNÍ ČÁST
	800_MAR
Výkres:	PŮDORYS 1.PP
Místo stavby:	ŽELEZNIČNÍ STANICE HAVÍŘOV
	ŽELEZNIČÁŘŮ 2/1300, HAVÍŘOV, OKRES KARVINÁ
Objednatel stavby:	SPRÁVA ŽELEZNIČNÍ DOPRAVNÍ CESTY , STÁTNÍ ORGANIZACE
	DLÁŽDĚNÁ 103/7, 110 00 PRAHA 1 – NOVÉ MĚSTO
Autor:	ING.ARCH.DANIEL LABUZÍK
Odpov.proj.	ING.TOMÁŠ HUSNÍK
Zpracoval:	BC.VOJTĚCH BABIČ
Formát:	4 x A4
Datum:	05/2018
Měřítko:	1:100
Zakázka:	1079_NÁDRAŽÍ HAVÍŘOV
Stupeň:	DOKUMENTACE PRO POVOLENÍ A PROVEDENÍ STAVBY

SO-01
802