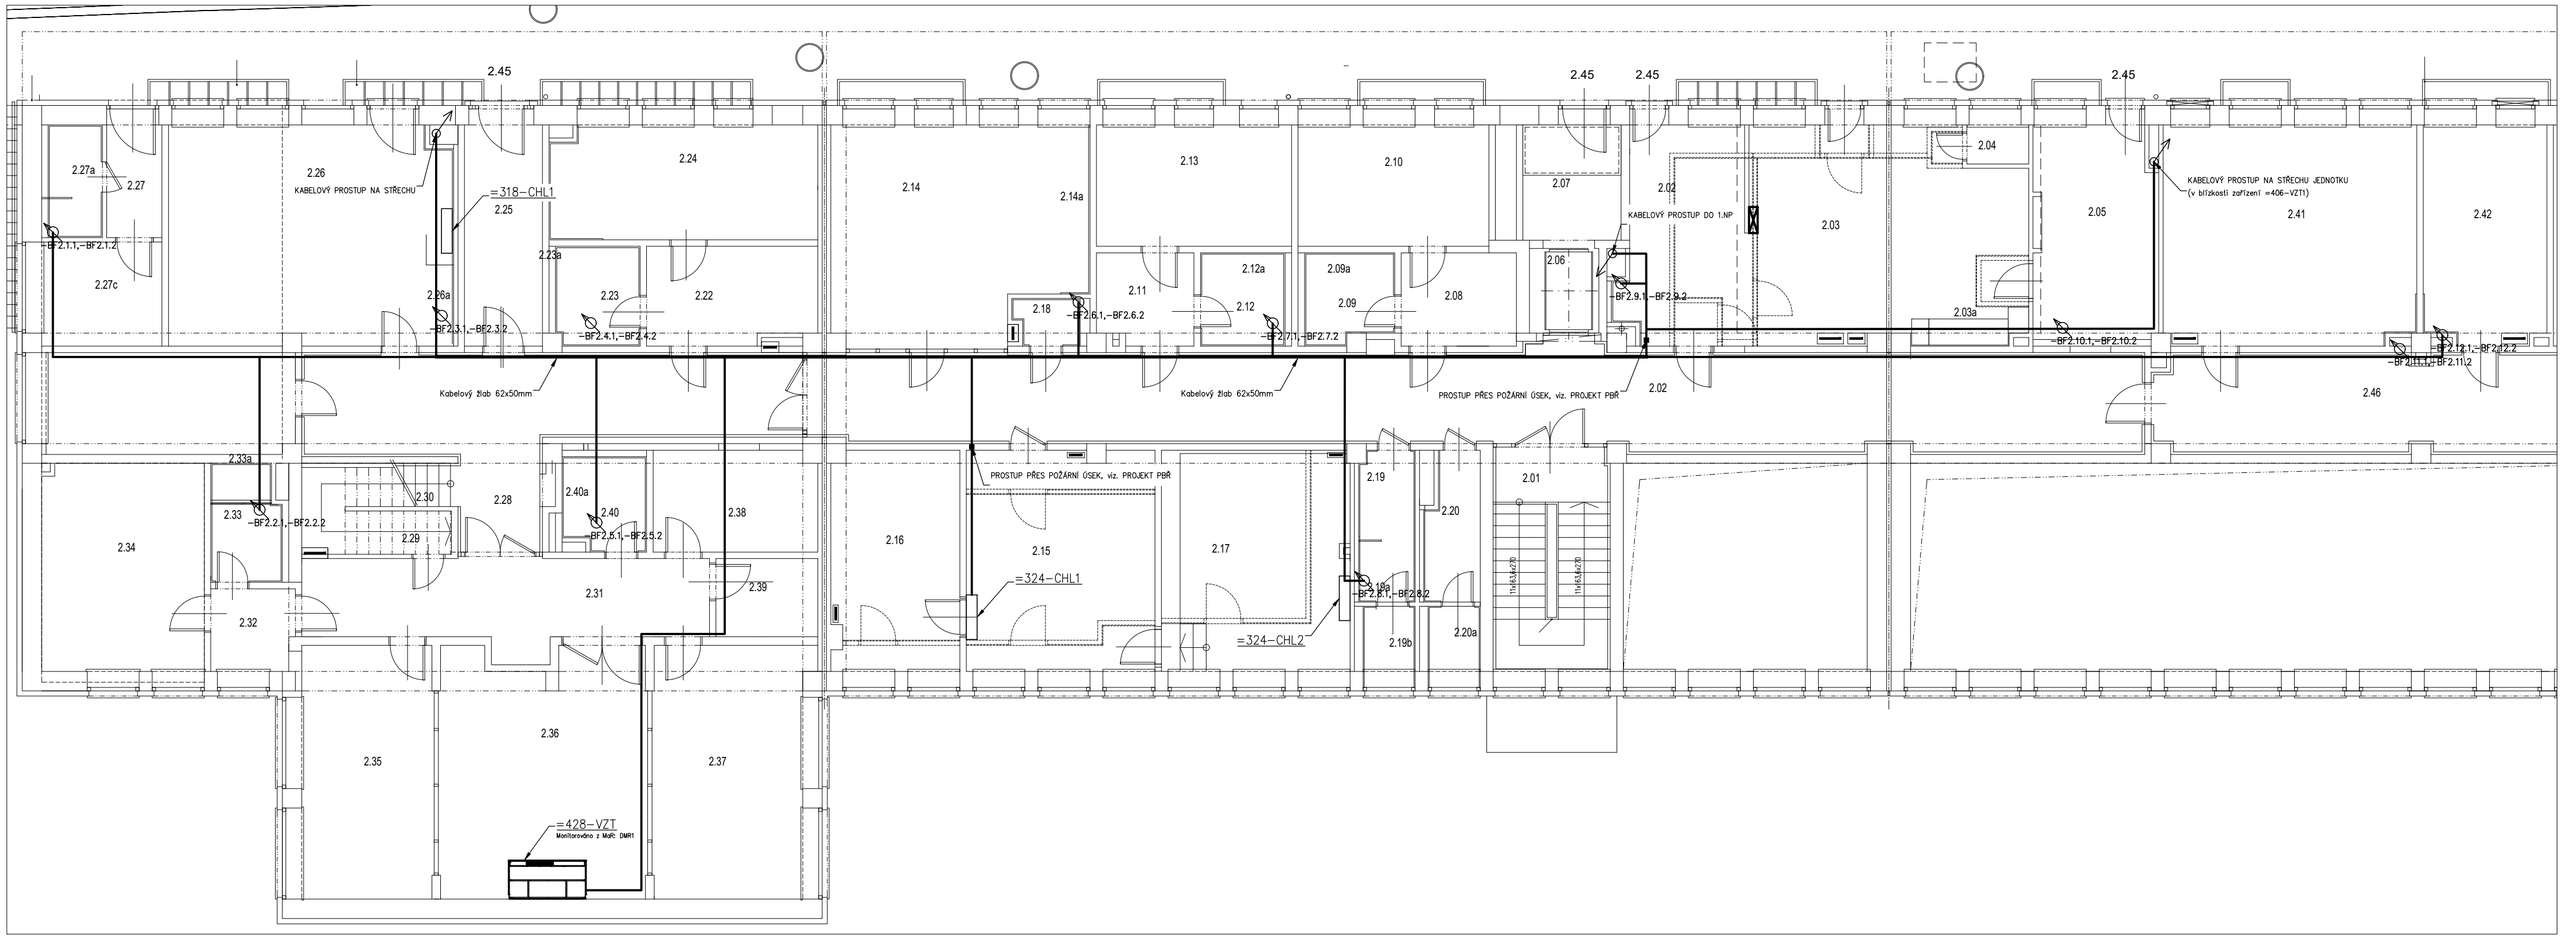

LEGENDA MÍSTNOSTÍ:

OZN.	ÚČEL MÍSTNOSTI	PLOCHA	ČLENĚNÍ	PODLAHA	STĚNY	STROP	POZNÁMKA
2.01	SCHODIŠTĚ	14,14	SZDC OŘ	(1) BĚŽNÁ DLAŽBA	OMÍTKA SÁDROVÁ+OBKLAD	(2) SÁDROVÁ+RASTR. PODHL.2300MM	OBKL. STĚN 1,0T, V. 2050MM SOKL(ŠLN,DL.)H=100MM
2.02	KOMUNIKAČNÍ PROSTOR	67,98	SZDC OŘ	(1) BĚŽNÁ DLAŽBA	(3) OMÍTKA SÁDROVÁ+OBKLAD	(4) RASTR. PODHL. 2300 MM	OBKL. STĚN 1,0T, V. 2050MM SOKL(ŠLN,DL.)H=100MM
2.03	DOPRAVNÍ KANCELÁŘ	44,37	SZDC OŘ	(5) PLAVÉ Ž. KOBEREC	STÁVAJÍCÍ	(4) RASTR. PODHL. 2500 MM	KOBERCOVÁ LIŠTA
2.03a	KUCHOŇSKÝ KOUT	1,69	SZDC OŘ	(5) PLAVÉ Ž. KOBEREC	STÁVAJÍCÍ	(4) RASTR. PODHL. 2500 MM	KOBERCOVÁ LIŠTA
2.04	HLASATELNA	1,35	SZDC OŘ	(5) PLAVÉ Ž. KOBEREC	STÁVAJÍCÍ	(4) RASTR. PODHL. 2500 MM	KOBERCOVÁ LIŠTA
2.05	ROZVADĚČ A SKLAD SZDC	13,69	SZDC OŘ	(6) ANTISTATICKÝ VINYL	STÁVAJÍCÍ	(4) RASTR. PODHL. 2500 MM	KOBERCOVÁ LIŠTA +VINYL
2.06	VÝTAH	3,57	VEŘEJNÉ				
2.07	CHODBA	6,02	VEŘEJNÉ	(1) BĚŽNÁ DLAŽBA	OMÍTKA SÁDROVÁ	(4) RASTR. PODHL. 2600 MM	SOKL(ŠLN,DL.)H=100MM
2.08	SZDC PŘEDSÍŇ	5,96	SZDC OŘ	(1) BĚŽNÁ DLAŽBA	OMÍTKA SÁDROVÁ	(4) RASTR. PODHL. 2300 MM	SOKL(ŠLN,DL.)H=100MM
2.09	SZDC SOCIÁLNÍ ZÁZEMÍ	3,3	SZDC OŘ	(1) BĚŽNÁ DLAŽBA	KERAM.OBKLAD	(4) RASTR. PODHL. 2300 MM	KERAM.OBKLAD V. 2300
2.09a	SZDC SPRCHA	0,83	SZDC OŘ	(1) BĚŽNÁ DLAŽBA	KERAM.OBKLAD	(4) RASTR. PODHL. 2300 MM	KERAM.OBKLAD V. 2300
2.10	SZDC ŠATNA MUŽI	12,45	SZDC OŘ	(1) BĚŽNÁ DLAŽBA	KERAM.OBKLAD	(4) RASTR. PODHL. 2500 MM	KERAM.OBKLAD V. 2300
2.11	SZDC PŘEDSÍŇ	4,88	SZDC OŘ	(1) BĚŽNÁ DLAŽBA	OMÍTKA SÁDROVÁ	(4) RASTR. PODHL. 2300 MM	SOKL(ŠLN,DL.)H=100MM
2.12	SZDC SOCIÁLNÍ ZÁZEMÍ	3,32	SZDC OŘ	(1) BĚŽNÁ DLAŽBA	KERAM.OBKLAD	(4) RASTR. PODHL. 2300 MM	KERAM.OBKLAD V. 2300
2.12a	SZDC SPRCHA	0,86	SZDC OŘ	(1) BĚŽNÁ DLAŽBA	KERAM.OBKLAD	(4) RASTR. PODHL. 2300 MM	KERAM.OBKLAD V. 2300
2.13	SZDC ŠATNA ŽENY	12,73	SZDC OŘ	(1) BĚŽNÁ DLAŽBA	KERAM.OBKLAD	(4) RASTR. PODHL. 2500 MM	SOKL(ŠLN,DL.)H=100MM
2.14	SZDC DENNÍ MÍSTNOST	26,68	SZDC OŘ	(1) BĚŽNÁ DLAŽBA	OMÍTKA SÁDROVÁ	(4) RASTR. PODHL. 2500 MM	SOKL(ŠLN,DL.)H=100MM
2.14a	KUCHOŇSKÝ KOUT	1,97	SZDC OŘ	(1) BĚŽNÁ DLAŽBA	KERAM.OBKLAD	(4) RASTR. PODHL. 2500 MM	KERAM.OBKLAD V.1700 SOKL(ŠLN,DL.)H=100MM
2.15	TDDC SERVEROVNA	22,30	TDDC/TELEMATIKA	(6) ANTISTATICKÝ VINYL	STÁVAJÍCÍ	STÁVAJÍCÍ	KOBERCOVÁ LIŠTA +VINYL
2.16	TDDC PROPOJOVACÍ STANICE	14,90	TDDC/TELEMATIKA	(6) ANTISTATICKÝ VINYL	STÁVAJÍCÍ	STÁVAJÍCÍ	KOBERCOVÁ LIŠTA +VINYL
2.17	TDDC SERVEROVNA	22,18	TDDC/TELEMATIKA	(6) ANTISTATICKÝ VINYL	STÁVAJÍCÍ	STÁVAJÍCÍ	KOBERCOVÁ LIŠTA +VINYL
2.18	KOMERČ. OKLID	1,73	NÁJEM	(1) BĚŽNÁ DLAŽBA	KERAM.OBKLAD	RASTR. PODHL. 2300 MM	KERAM.OBKLAD V. 2300
2.19	SZDC PŘEDSÍŇ WC MUŽI	2,28	SZDC OŘ	(1) BĚŽNÁ DLAŽBA	KERAM.OBKLAD	(4) RASTR. PODHL. 2300MM	KERAM.OBKLAD V. 2300
2.19a	SZDC PISOÁR MUŽI	1,86	SZDC OŘ	(1) BĚŽNÁ DLAŽBA	KERAM.OBKLAD	(4) RASTR. PODHL. 2300MM	KERAM.OBKLAD V. 2300
2.19b	SZDC WC MUŽI	1,87	SZDC OŘ	(1) BĚŽNÁ DLAŽBA	KERAM.OBKLAD	(4) RASTR. PODHL. 2300 MM	KERAM.OBKLAD V. 2300
2.20	SZDC PŘEDSÍŇ WC ŽENY	4,20	SZDC OŘ	(1) BĚŽNÁ DLAŽBA	KERAM.OBKLAD	(4) RASTR. PODHL. 2300 MM	KERAM.OBKLAD V. 2300
2.20a	SZDC WC ŽENY	1,87	SZDC OŘ	(1) BĚŽNÁ DLAŽBA	KERAM.OBKLAD	(4) RASTR. PODHL. 2300 MM	KERAM.OBKLAD V. 2300
2.21	KOMUNIKAČNÍ PROSTOR	26,32	SPOLEČNÉ	(1) BĚŽNÁ DLAŽBA	(3) OMÍTKA SÁDROVÁ+OBKLAD	(4) RASTR. PODHL. 2300 MM	OBKL. STĚN 1,0T, V. 2050MM SOKL(ŠLN,DL.)H=100MM
2.22	ČD CARGO PŘEDSÍŇ	8,91	ČD CARGO	(1) BĚŽNÁ DLAŽBA	OMÍTKA SÁDROVÁ	(4) RASTR. PODHL. 2300 MM	SOKL(ŠLN,DL.)H=100MM
2.23	ČD CARGO SOCIÁLNÍ ZÁZEMÍ	3,57	ČD CARGO	(1) BĚŽNÁ DLAŽBA	KERAM.OBKLAD	(4) RASTR. PODHL. 2300 MM	KERAM.OBKLAD V. 2300
2.23a	ČD CARGO SPRCHA	0,86	ČD CARGO	(1) BĚŽNÁ DLAŽBA	KERAM.OBKLAD	(4) RASTR. PODHL. 2300 MM	KERAM.OBKLAD V. 2300
2.24	ČD CARGO KANCELÁŘ	16,30	ČD CARGO	(6) VINYL	OMÍTKA SÁDROVÁ	(4) RASTR. PODHL. 2500 MM	KOBERCOVÁ LIŠTA +VINYL
2.25	CHODBA	9,86	SPOLEČNÉ	(1) BĚŽNÁ DLAŽBA	OMÍTKA SÁDROVÁ	(4) RASTR. PODHL. 2500 MM	OBKL. STĚN 1,0T, V. 2050MM SOKL(ŠLN,DL.)H=100MM
2.26	REGIOJET SKLAD	33,58	NÁJEM	(1) BĚŽNÁ DLAŽBA	OMÍTKA SÁDROVÁ	(4) RASTR. PODHL. 2500 MM	SOKL(ŠLN,DL.)H=100MM
2.26a	REGIOJET SKLAD UNIFOREM	13,80	NÁJEM	(6) VINYL	OMÍTKA SÁDROVÁ	(4) RASTR. PODHL. 2500 MM	SOKL(ŠLN,DL.)H=100MM
2.27	REGIOJET ZÁDVEŘÍ	3,94	NÁJEM	(1) BĚŽNÁ DLAŽBA	OMÍTKA SÁDROVÁ	(4) RASTR. PODHL. 2500 MM	SOKL(ŠLN,DL.)H=100MM
2.27a	REGIOJET WC+ UMÝVÁRNA	2,19	NÁJEM	(1) BĚŽNÁ DLAŽBA	KERAM.OBKLAD	(4) RASTR. PODHL. 2300 MM	KERAM.OBKLAD V. 2300
2.27b	REGIOJET ÚKLID	1,12	NÁJEM	(1) BĚŽNÁ DLAŽBA	KERAM.OBKLAD	(4) RASTR. PODHL. 2300 MM	KERAM.OBKLAD V. 2300
2.28c	REGIOJET DENNÍ MÍSTNOST	6,66	NÁJEM	(1) BĚŽNÁ DLAŽBA	KERAM.OBKLAD	(4) RASTR. PODHL. 2300 MM	KERAM.OBKLAD V. 2300
2.28	SCHODIŠŤOVÝ PROSTOR	4,22	SPOLEČNÉ	(1) BĚŽNÁ DLAŽBA	OMÍTKA SÁDROVÁ	(4) RASTR. PODHL. 2500 MM	SOKL(ŠLN,DL.)H=100MM
2.29	PODSCHODIŠŤOVÝ PROSTOR-NEVYUŽITÝ	3,60	NEVYUŽITÝ	(1) BĚŽNÁ DLAŽBA	OMÍTKA SÁDROVÁ	OMÍTKA SÁDROVÁ	SOKL(ŠLN,DL.)H=100MM
2.30	SCHODIŠTĚ	3,14	SPOLEČNÉ	(1) BĚŽNÁ DLAŽBA	OMÍTKA SÁDROVÁ	OMÍTKA SÁDROVÁ	SOKL(ŠLN,DL.)H=100MM
2.32	REGIOJET KOMUNIKAČNÍ PROSTOR	19,15	NÁJEM	(1) BĚŽNÁ DLAŽBA	OMÍTKA SÁDROVÁ	(4) RASTR. PODHL. 2500MM	SOKL(ŠLN,DL.)H=100MM
2.33	REGIOJET PŘEDSÍŇ	3,84	NÁJEM	(1) BĚŽNÁ DLAŽBA	OMÍTKA SÁDROVÁ	(4) RASTR. PODHL. 2500 MM	SOKL(ŠLN,DL.)H=100MM
2.33a	REGIOJET SOCIÁLNÍ ZÁZEMÍ	2,96	NÁJEM	(1) BĚŽNÁ DLAŽBA	KERAM.OBKLAD	(4) RASTR. PODHL. 2300 MM	KERAM.OBKLAD V. 2300
2.33a	REGIOJET SOCIÁLNÍ ZÁZEMÍ SPRCHA	1,33	NÁJEM	(1) BĚŽNÁ DLAŽBA	KERAM.OBKLAD	(4) RASTR. PODHL. 2300 MM	KERAM.OBKLAD V. 2300
2.35	REGIOJET DENNÍ MÍSTN. STROJVEDOUCÍ	18,04	NÁJEM	(6) VINYL	OMÍTKA SÁDROVÁ	(4) RASTR. PODHL. 2500 MM	KOBERCOVÁ LIŠTA +VINYL
2.36	REGIOJET KANCELÁŘ	17,76	NÁJEM	(6) VINYL	OMÍTKA SÁDROVÁ	(4) RASTR. PODHL. 2500 MM	KOBERCOVÁ LIŠTA +VINYL
2.36	REGIOJET ZASEDACÍ MÍSTNOST	26,91	NÁJEM	(6) VINYL	OMÍTKA SÁDROVÁ	(4) RASTR. PODHL. 2500 MM	KOBERCOVÁ LIŠTA +VINYL
2.38	REGIOJET KANCELÁŘ	20,46	NÁJEM	(6) VINYL	OMÍTKA SÁDROVÁ	(4) RASTR. PODHL. 2500 MM	KOBERCOVÁ LIŠTA +VINYL
2.39	REGIOJET KUCHYŇKA	8,82	NÁJEM	(1) BĚŽNÁ DLAŽBA	OMÍTKA SÁDROVÁ	(4) RASTR. PODHL. 2300 MM	KERAM.OBKLAD V. 1700 SOKL(ŠLN,DL.)H=100MM
2.40	REGIOJET ŠATNA	9,23	NÁJEM	(1) BĚŽNÁ DLAŽBA	KERAM.OBKLAD	(4) RASTR. PODHL. 2300 MM	
2.40a	REGIOJET SOCIÁLNÍ ZÁZEMÍ	3,19	NÁJEM	(1) BĚŽNÁ DLAŽBA	KERAM.OBKLAD	(4) RASTR. PODHL. 2300 MM	KERAM.OBKLAD V. 2300
2.40a	REGIOJET SOCIÁLNÍ ZÁZEMÍ SPRCHA	0,89	NÁJEM	(1) BĚŽNÁ DLAŽBA	KERAM.OBKLAD	(4) RASTR. PODHL. 2300 MM	KERAM.OBKLAD V. 2300
2.42	BEZ VYUŽITÍ	29,56	NEVYUŽITÝ	(6) VINYL	OMÍTKA SÁDROVÁ	(4) RASTR. PODHL. 2500 MM	KOBERCOVÁ LIŠTA +VINYL

LEGENDA MaR:

ROZVADĚČ +DMRx

STOUPACÍ / KLESACÍ VEDENÍ

HLAVNÍ KABELOVÁ TRASA

KABELOVÝ ŽLAB

PROSTUP PŘES POŽÁRNÍ ÚSEK

±0,000=248,38m.n.m=PODLAHA 1.NP

KOHL ARCHITEKTI

NEMOCNIČNÍ 43/483
702 00, OSTRAVA 1
WWW.KOHLARCHITEKTI.CZ
LABUZIK@KOHLARCHITEKTI.CZ

28. ŘÍJNA 960/178
70900, OSTRAVA 1
TEL/FAX:596955233
MOBIL: 777-334088

Stavba:	REKONSTRUKCE VÝPRAVNÍ BUDOVY
Objekt:	V ŽST. HAVÍŘOV
Část:	E_STAVEBNÍ ČÁST
	800_MAR
Výkres:	PŮDORYS 2.NP
Místo stavby:	ŽELEZNIČNÍ STANICE HAVÍŘOV ŽELEZNIČÁŘŮ 2/1300, HAVÍŘOV, OKRES KARVINÁ
Objednatel stavby:	SPRÁVA ŽELEZNIČNÍ DOPRAVNÍ CESTY , STÁTNÍ ORGANIZACE DLÁŽDĚNÁ 103/7, 110 00 PRAHA 1 - NOVÉ MĚSTO
Autor:	ING.ARCH.DANIEL LABUZÍK
Odpov.proj.	ING.TOMÁŠ HUSNÍK
Zpracoval:	BC.VOJTĚCH BABIČ
Formát:	4 x A 4
Datum:	05/2018
Měřítko:	1:100
Zakázka:	1079_NÁDRAŽÍ HAVÍŘOV
Stupeň:	DOKUMENTACE PRO POVOLENÍ A PROVEDENÍ STAVBY

SO-01
804