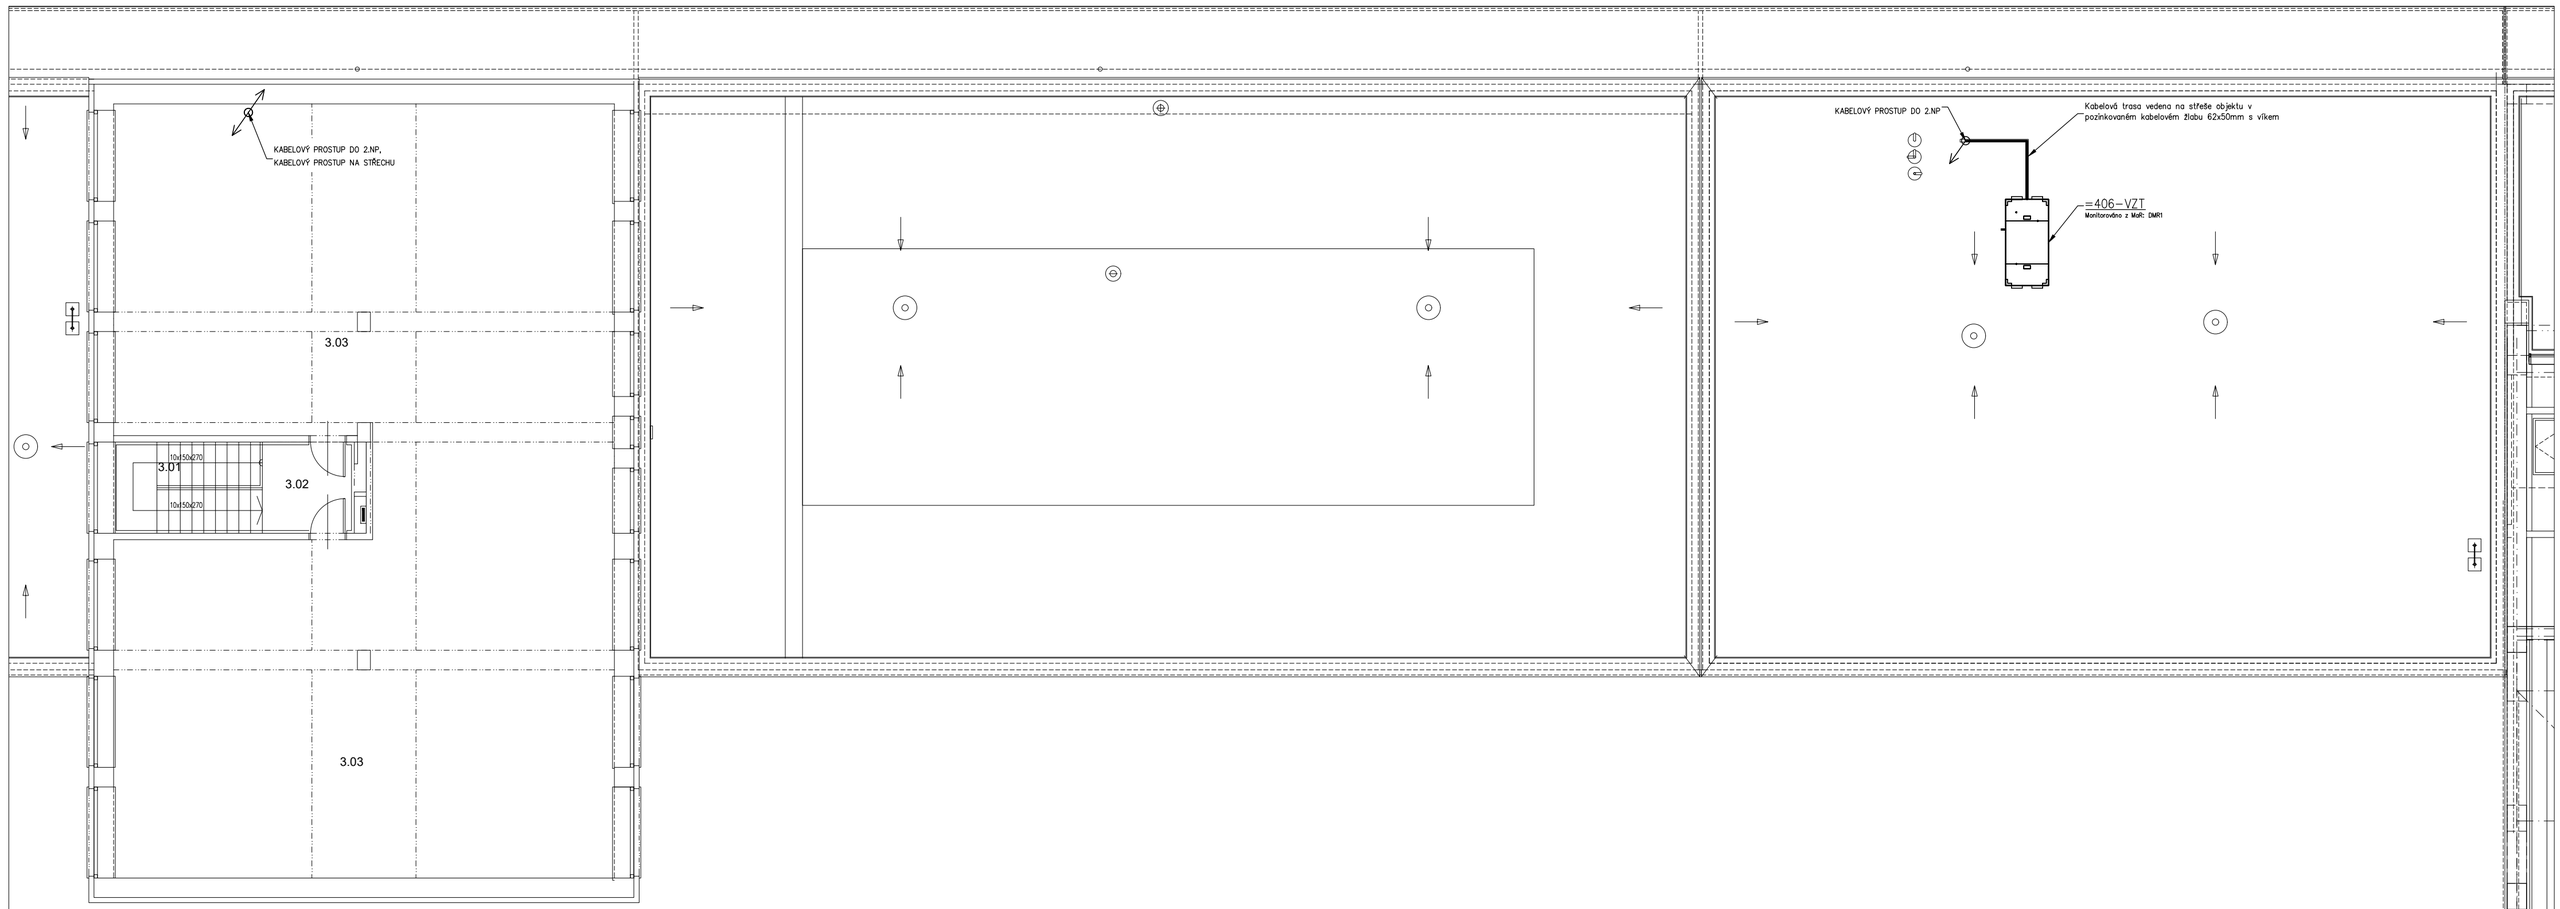

LEGENDA MÍSTNOSTÍ:

OZN.	ÚČEL MÍSTNOSTI	PLOCHA	ČLENĚNÍ	PODLAHA	STĚNY	STROP	POZNÁMKA
3.01	SCHODIŠTĚ	7,20	SPOLEČNÉ	SJINUTÁ DLAŽBA	OMÍTKA SÁDROVÁ	OMÍTKA SÁDROVÁ	SOKL(SJINDL.)V=100MM
3.02	KOMUNIKAČNÍ PROSTOR	4,71	SPOLEČNÉ	SJINUTÁ DLAŽBA	OMÍTKA SÁDROVÁ	OMÍTKA SÁDROVÁ	SOKL(SJINDL.)V=100MM
3.03	NEVYUŽITÝ PROSTOR	191,45	NEVYUŽITÝ	BETONOVÁ STĚRKA	OMÍTKA SÁDROVÁ	OMÍTKA SÁDROVÁ	-

LEGENDA MaR:

+DMRx — ROZVADĚČ

STOUPACÍ / KLESACÍ VEDENÍ

HLAVNÍ KABELOVÁ TRASA

KABELOVÝ ŽLAB

PROSTUP PŘES POŽÁRNÍ ÚSEK

±0,000=248,38m.n.m=PODLAHA 1.NP

KOHL ARCHITEKTI
NEMOCNIČNÍ 43/483
702 00, OSTRAVA 1
WWW.KOHLARCHITEKTI.CZ
LABUZIK@KOHLARCHITEKTI.CZ
28. ŘÍJNA 960/178
70900, OSTRAVA 1
TEL/FAX:596955233
MOBIL: 777-334088

Stavba:	REKONSTRUKCE VÝPRAVNÍ BUDOVY
Objekt:	V ŽST. HAVÍŘOV
Část:	E_STAVEBNÍ ČÁST
	800_MAR
Výkres:	PŮDORYS 3.NP
Místo stavby:	ŽELEZNIČNÍ STANICE HAVÍŘOV ŽELEZNIČÁŘŮ 2/1300, HAVÍŘOV, OKRES KARVINÁ
Objednatel stavby:	SPRÁVA ŽELEZNIČNÍ DOPRAVNÍ CESTY , STÁTNÍ ORGANIZACE DLÁŽDĚNÁ 103/7, 110 00 PRAHA 1 - NOVÉ MĚSTO
Autor:	ING.ARCH.DANIEL LABUZÍK
Odpov.proj.	ING.TOMÁŠ HUSNÍK
Zpracoval:	BC.VOJTĚCH BABIČ
Formát:	4 x A4
Datum:	05/2018
Měřítko:	1:100
Zakázka:	1079_NÁDRAŽÍ HAVÍŘOV
Stupeň:	DOKUMENTACE PRO POVOLENÍ A PROVEDENÍ STAVBY

SO-01
805