ROZVINUTÉ POHLEDY D – F

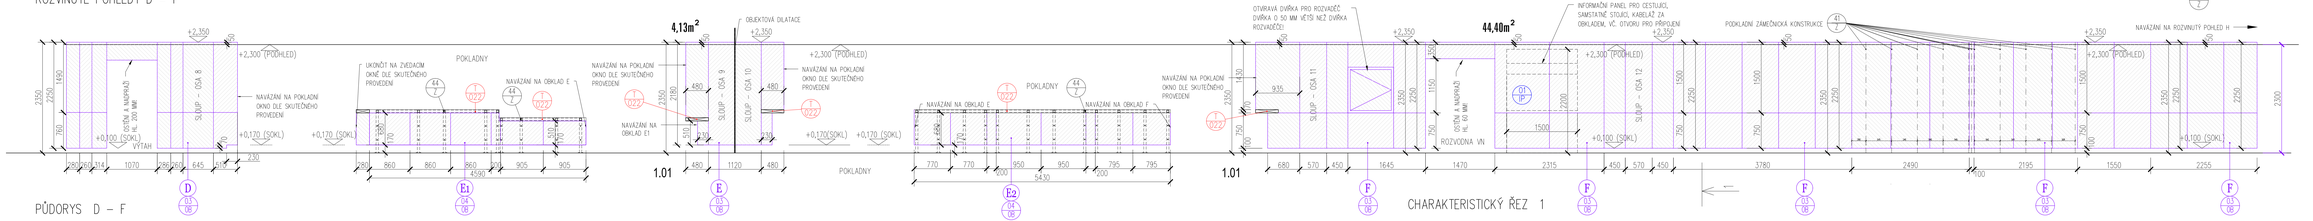

PŮDORYS D – F

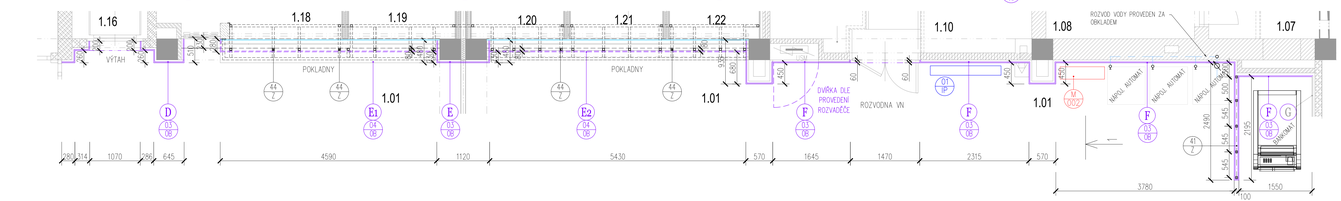

CHARAKTERISTICKÝ ŘEZ 1

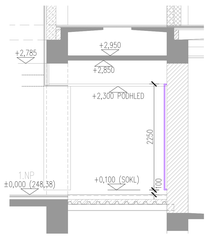

MATERIÁLOVÉ PROVEDENÍ

KRESLENO NA VÝKRESECH ROZVITÝCH POHLEDŮ

- HLINÍKOVÝ KOMPOZITNÍ PANEL DLE POPISU POVRCHOVÁ ÚPRAVA ANODIZOVANÝ HLINÍK, EDX PAL 9006, METALICKÝ, VZORKOVÁNÍ DLE VÝBĚRU ARCHITEKTA
- VĚTRACÍ MŘÍŽ – OCELOVÝ PLECH PERFOROVANÝ V LÍNEÁRNÍCH PROFILU DLE SPECIFIKACE, LAK RAL 9006, METALICKÝ, VZORKOVÁNÍ DLE VÝBĚRU ARCHITEKTA
- 81006 INFORMAČNÍ NOSIČ PRO TEXTOVÉ INFORMACE

INFORMAČNÍ SYSTÉM PRO CESTUJÍCÍ

- PRVKY INFORMAČNÍHO SYSTÉMU VČ ČÁSTI DOKUMENTACE D_ŘEDNICOOOOA ČÁST_660_INFORMAČNÍ SYSTÉM
- 81006 INFORMAČNÍ NOSIČ PRO TEXTOVÉ INFORMACE VČ ČÁSTI DOKUMENTACE E_900_ORIENTAČNÍ SYSTÉM ORIENTAČNÍ SYSTÉM PRO CESTUJÍCÍ VČ ČÁSTI DOKUMENTACE E_900_ORIENTAČNÍ SYSTÉM
- VYBAVENÍ INTERIÉRU – TRUHLÁŘSKÉ A TYPOVÉ VÝROBKY – VČ ČÁST E_950_INTERIÉR A MOBILIÁŘ, VÝKRES C. 971.

VÝKAZ VÝMĚR

- OBKLADOVÁ KONSTRUKCE HLINÍKOVÝM KOMPOZITNÍM PANELEM DLE OVZNÍ SPECIFIKACE, TL. VČ. PODKONSTRUKCE 60 MM
  - ROZVINUTÝ POHLED D = **8,15 M2**
  - ROZVINUTÝ POHLED E = **43,3 M2**
  - ROZVINUTÝ POHLED F = **44,40 M2**
- OBKLADOVÁ KONSTRUKCE HLINÍKOVÝM KOMPOZITNÍM PANELEM DLE OVZNÍ SPECIFIKACE, TL. VČ. PODKONSTRUKCE 60 MM – POKLADNÍ NOSNÁ KONSTRUKCE PRO HLINÍKOVÝ KOMPOZITNÍ OBKLAD – VIZ VÝPIS ZÁMEČNICKÝCH VÝROBKŮ – ČÁST E_100_STAVBA, VÝKRES C. 135
  - ROZVINUTÝ POHLED E1 = **3,00 M2**
  - ROZVINUTÝ POHLED E2 = **3,70 M2**

KOMPOZITNÍ OBKLADY

- OBKLAD KOMPOZITNÍM HLINÍKOVÝM PANELEM VIZ VÝKRESY.
- OBKLADOVÁ KONSTRUKCE HLINÍKOVÝM KOMPOZITNÍM PANELEM DLE OVZNÍ SPECIFIKACE, TL. VČ. PODKONSTRUKCE 40 MM
- OBKLADOVÁ KONSTRUKCE HLINÍKOVÝM KOMPOZITNÍM PANELEM DLE OVZNÍ SPECIFIKACE, TL. VČ. PODKONSTRUKCE 60 MM
- OBKLADOVÁ KONSTRUKCE HLINÍKOVÝM KOMPOZITNÍM PANELEM DLE OVZNÍ SPECIFIKACE, TL. VČ. PODKONSTRUKCE 270 MM
- OBKLADOVÁ KONSTRUKCE HLINÍKOVÝM KOMPOZITNÍM PANELEM DLE OVZNÍ SPECIFIKACE, TL. VČ. PODKONSTRUKCE 270 MM
- VĚTRACÍ MŘÍŽKA – OCELOVÝ PERFOROVANÝ PLECH, PROVEDENÍ DLE SPECIFIKACE
- OZNAČENÍ ROZVINUTÉHO POHLEDU NA OBKLADOVOU KONSTRUKCI

SEZNAM VÝKRESŮ

951 – PŮDORYS 1.PP
952 – PŮDORYS 1.NP
953 – PŮDORYS 2.NP
954 – PŮDORYS 3.NP
955 – OBKLAD LAMINÁTOVÝ OBJ VYSOKÝ
956 – OBKLAD LAMINÁTOVÝ OBJ NÍZKÝ
957 – OBKLAD HLINÍKOVÝ – SPECIFIKACE
958 – OBKLAD HLINÍKOVÝ – ROZVINUTÝ POHLED A,B,C
959 – OBKLAD HLINÍKOVÝ – ROZVINUTÝ POHLED D,E1,E2,F
960 – OBKLAD HLINÍKOVÝ – ROZVINUTÝ POHLED G,H
961 – OBKLAD HLINÍKOVÝ – ROZVINUTÝ POHLED I
962 – OBKLAD HLINÍKOVÝ – ROZVINUTÝ POHLED J
963 – OBKLAD HLINÍKOVÝ – ROZVINUTÝ POHLED K
964 – OBKLAD HLINÍKOVÝ – ROZVINUTÝ POHLED L
958 – OBKLAD HLINÍKOVÝ – ROZVINUTÝ POHLED M,N
966 – KERAMICKÉ OBKLADY
967 – KERAMICKÉ OBKLADY – DETAIL PROVEDENÍ M.Č. 0,01–1,11
968 – KERAMICKÉ DLAŽBY + DILATACE – SPECIFIKACE
969 – VÝPIS PRVKŮ – MOBILIÁŘ
970 – NEOBSAZENO
971 – VÝPIS PRVKŮ INTERIÉRU – TRUHLÁŘSKÉ A TYPOVÉ VÝROBKY
972 – VÝPIS PRVKŮ INTERIÉRU – PRODEJNÍ MÍST ČD RP ZAP
973 – VÝPIS PRVKŮ INTERIÉRU – WC DOPLŇKY
974 – VÝPIS PRVKŮ INTERIÉRU – CELOPLOŠNÁ ZRCADLA

KOHL ARCHITEKTI
TOMÁŠKOVA 1, 779 00 OLOMOUC
TEL.: 585 225 111, FAX: 585 225 100
WWW.KOHLARCHITEKTI.CZ, E-MAIL: KOHL@KOHLARCHITEKTI.CZ

Stavba:	REKONSTRUKCE VÝPRAVNÍ BUDOVY V ZST. HAVÍŘOV
Část:	C_STAVEBNÍ ČÁST 950_INTERIÉR A MOBILIÁŘ
Výkres:	OBKLAD HLINÍKOVÝ ROZVINUTÝ POHLED D,E,E1,E2,F
Místo stavby:	ŽELEZNIČNÍ STANICE HAVÍŘOV ŽELEZNIČNÁ 2/1300, HAVÍŘOV, OKRES KARVINÁ
Objednatel stavby:	SPRÁVA ŽELEZNIČNÍ DOPRAVNÍ CESTY , STÁTNÍ ORGANIZACE DLÁŽDĚNÁ 1003/7, 110 00 PRAHA 1 – NOVÉ MĚSTO
Autor:	ING.ARCH. DANIEL LABUZÍK
Odpovědný:	ING.ARCH. DANIEL LABUZÍK
Zpracoval:	ING.ARCH. FILIP CIAMOTNÝ
Formát:	1260X297
Datum:	10/2018
M#/Stu:	1:40
Zakázka:	1079_NÁDRAŽÍ HAVÍŘOV
Stupeň:	DOKUMENTACE PRO PROVÁDĚNÍ STAVBY

SO-01 959