




ROZVINUTÝ POHLED M

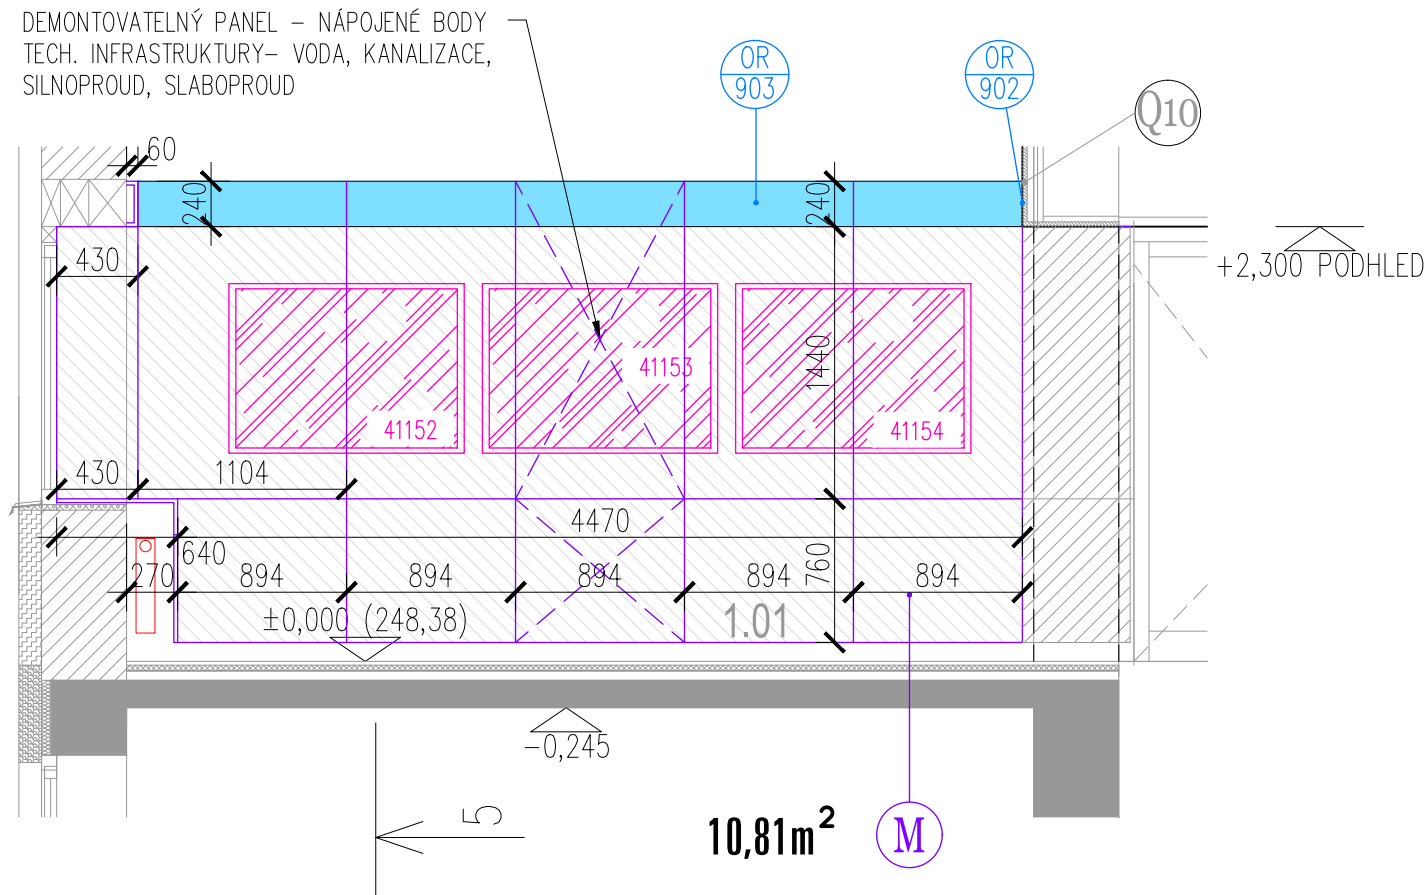


PŪDORYS M

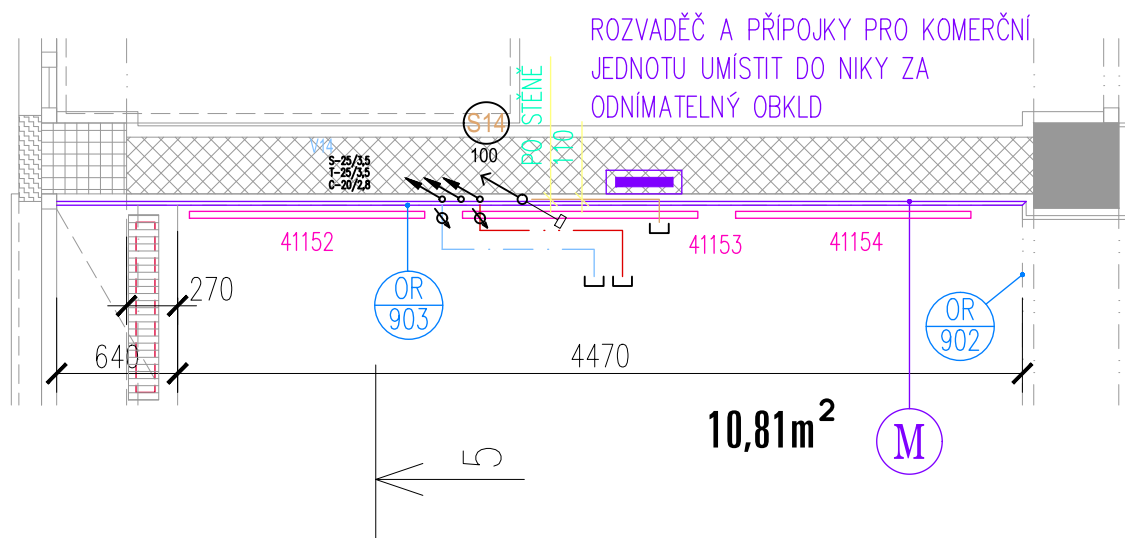

ROZVINUTÝ POHLED N


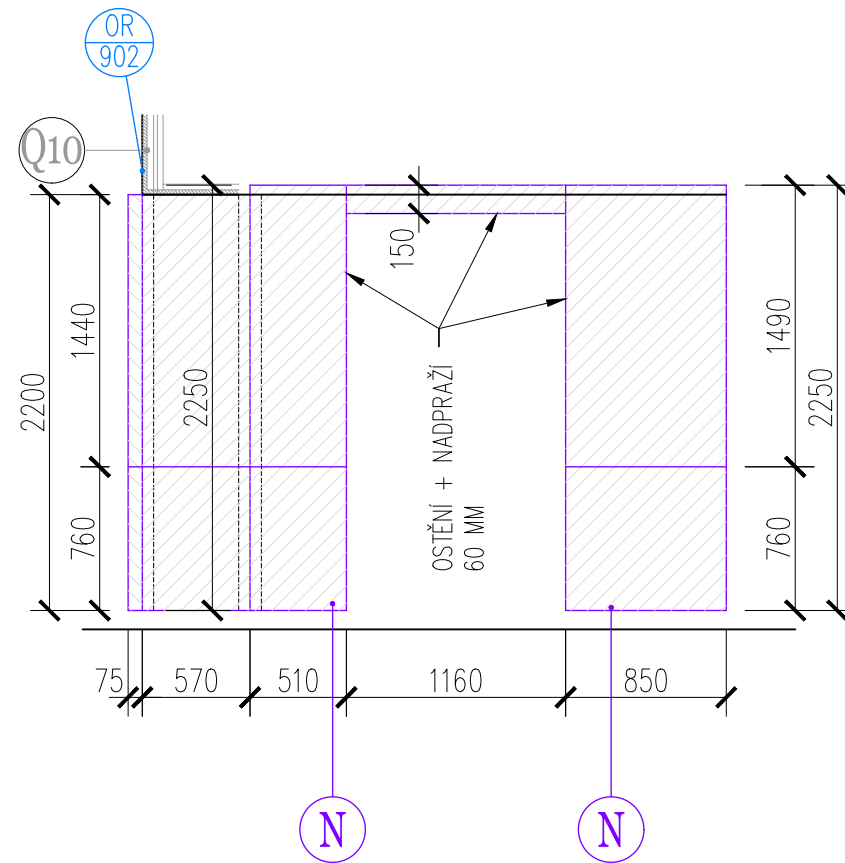


PŪDORYS N


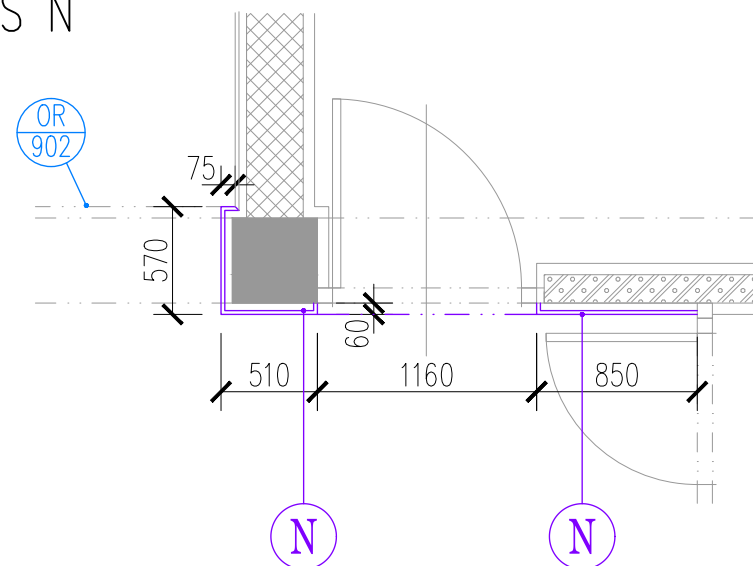


MATERIÁLOVÉ PŘEVODNÍ


KRESLENO NA VÝKRESECH ROZVITÝCH POHLEDŮ

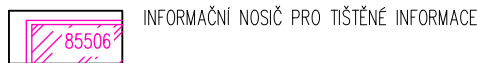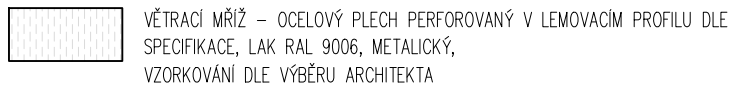






INFORMAČNÍ SYSTÉM PRO CESTUJÍCÍ

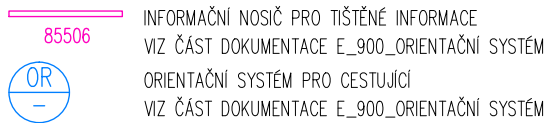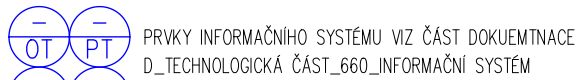

VÝKAZ VÝMĚR

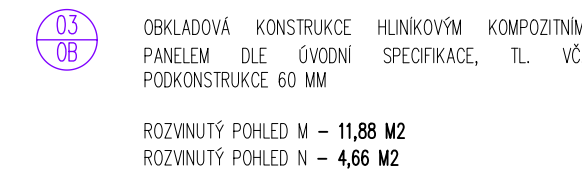

K O M P O Z I T N Í O B K L A D Y

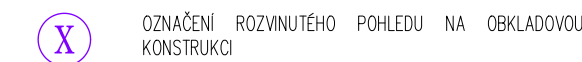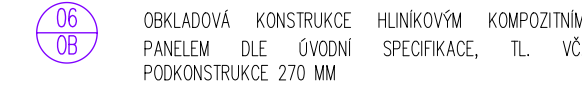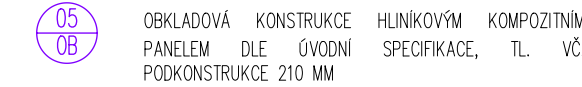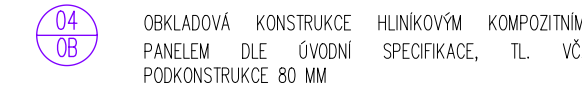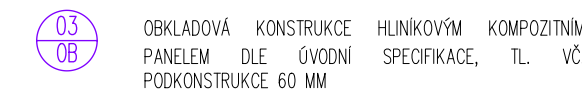

SEZNAM VÝKRESŮ

951 – PŮDORYS 1.PP
952 – PŮDORYS 1.NP
953 – PŮDORYS 2.NP
954 – PŮDORYS 3.NP
955 – OBKLAD LAMINÁTOVÝ OB1 VYSOKÝ
956 – OBKLAD LAMINÁTOVÝ OB2 NÍZKÝ
957 – OBKLAD HLINÍKOVÝ – SPECIFIKACE
958 – OBKLAD HLINÍKOVÝ – ROZVINUTÝ POHLED A,B,C
959 – OBKLAD HLINÍKOVÝ – ROZVINUTÝ POHLED D,E,E1,E2,F
960 – OBKLAD HLINÍKOVÝ – ROZVINUTÝ POHLED G,H
961 – OBKLAD HLINÍKOVÝ – ROZVINUTÝ POHLED I,I1
962 – OBKLAD HLINÍKOVÝ – ROZVINUTÝ POHLED J
963 – OBKLAD HLINÍKOVÝ – ROZVINUTÝ POHLED K
964 – OBKLAD HLINÍKOVÝ – ROZVINUTÝ POHLED L
958 – OBKLAD HLINÍKOVÝ – ROZVINUTÝ POHLED M,N
966 – KERAMICKÉ OBKLADY
967 – KERAMICKÉ OBKLADY – DETAIL PROVEDENÍ M.Č. 0.01–1.11
968 – KERAMICKÉ DLAŽBY + DILATACE – SPECIFIKACE
969 – VÝPIS PRVKŮ – MOBILIÁŘ
970 – NEOBSAŽENO
971 – VÝPIS PRVKŮ INTERIÉRU – TRUHLÁŘSKÉ A TYPOVÉ VÝROBKY
972 – VÝPIS PRVKŮ INTERIÉRU – PRODEJNÍ MÍST ČD RP ZAP
973 – VÝPIS PRVKŮ INTERIÉRU – WC DOPLŇKY
974 – VÝPIS PRVKŮ INTERIÉRU – CELOPLOŠNÁ ZRCADLA

$$\pm 0,000 = 248,38 \text{ m.n.m} = \text{PODLAHA } 1.\text{NP}$$

K O H L ARCHITEKTEN



Stavba: REKONSTRUKCE VÝPRAVNÍ BUDOVY
Objekt: V ŽST. HAVÍŘOV

Část: E _ STAVEBNÍ ČÁST
950 _ INTERIÉR MOBILIÁŘ

Výkres: OBKLAD HLINÍKOVÝ
ROZVINUTÝ POHLED M, N

Místo: ŽELEZNIČNÍ STANICE HAVÍŘOV
stavby: ŽELEZNIČÁŘŮ 2/1300, HAVÍŘOV, OKRES KARVINÁ

Objednatel SPRÁVA ŽELEZNIČNÍ DOPRAVNÍ CESTY, STÁTNÍ ORGANIZACE
stavby: DLÁŽĎENÁ 103/7, 110 00 PRAHA 1 – NOVÉ MĚSTO

Autor: I N G. A R C H. D A N I E L L A B U Z Í K

Odpov.proj. I N G. A R C H. D A N I E L L A B U Z Í K

Zpracoval: I N G . A R C H . F I L I P C I A H O T N Ý

Formát: 2 9 7 x 6 3 0

Datum: 10 / 2018

Měřítko: 1 : 4 0

Zakázka:	1 0 7 9 _ NÁDRAŽÍ HAVÍŘOV		965	
Stupeň:	DOKUMENTACE PRO PROVÁDĚNÍ STAVBY			