


R04


VZOROVÝ ŘEZ CHODNÍKOVOU PLOCHOU, 1:50

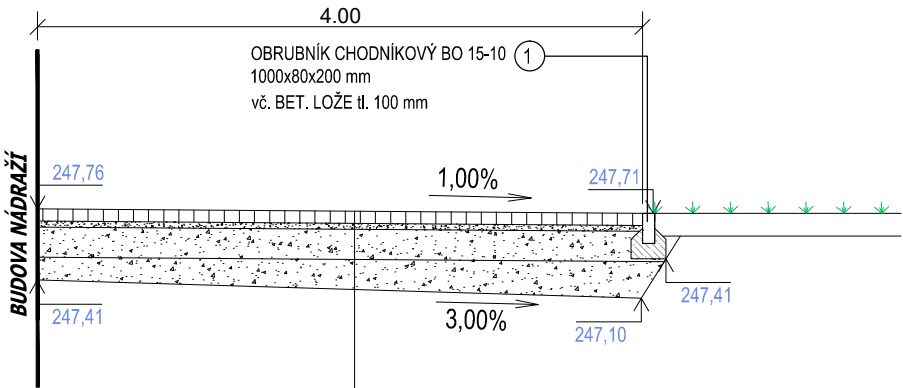

KONSTRUKCE CHODNÍKOVÉ PLOCHY DLE TP 170, KATALOGOVÝ LIST D1-D-3-V-II			
DLAŽBA	DL	80 MM	ČSN 73 6123-1
KLADECÍ VRSTVA Z DK 4/8 MM	L	40 MM	ČSN EN 13242+A1
MECHANICKY ZPEVNĚNÉ KAMENIVO	MZK	200 MM	ČSN 73 6126-1
ŠTĚRKODRŤ	ŠD 16/32	150-190 MM	ČSN 73 6126-1
CELKEM		470-510 MM	

R03

VZOROVÝ ŘEZ CHODNÍKOVOU PLOCHOU, 1:50

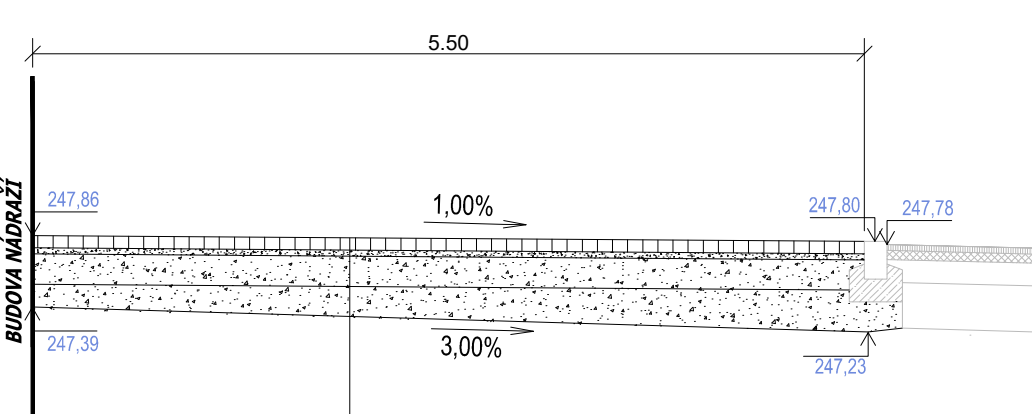

KONSTRUKCE CHODNÍKOVÉ PLOCHY DLE TP 170, KATALOGOVÝ LIST D1-D-3-V-II			
DLAŽBA	DL	80 MM	ČSN 73 6123-1
KLADECÍ VRSTVA Z DK 4/8 MM	L	40 MM	ČSN EN 13242+A1
MECHANICKY ZPEVNĚNÉ KAMENIVO	MZK	200 MM	ČSN 73 6126-1
ŠTĚRKODRŤ	ŠD 32/64	150-190 MM	ČSN 73 6126-1
CELKEM		470-510 MM	

KOHL

ARCHITEKTI



NEMOCNIČNÍ 43/483 28. ŘÍJNA 960/178
702 00, OSTRAVA 1 70900, OSTRAVA 1
WWW.KOHLARCHITEKTI.CZ TEL/FAX: 596955233
LABUZI@KOHLARCHITEKTI.CZ MOBIL: 777-334088

Stavba: REKONSTRUKCE VÝPRAVNÍ BUDOVY
V ŽST. HAVÍŘOV

Část: SO – 02 ZPEVNĚNÉ PLOCHY

Výkres: VZOROVÉ ŘEZY

Místo stavby: ŽELEZNIČNÍ STANICE HAVÍŘOV
ŽELEZNIČÁŘŮ 2/1300, HAVÍŘOV, OKRES KARVINÁ

Objednatel stavby: SPRÁVA ŽELEZNIČNÍ DOPRAVNÍ CESTY , STÁTNÍ ORGANIZACE
DLAŽDĚNÁ 103/7, 110 00 PRAHA 1 – NOVÉ MĚSTO

Autor: ING. ARCH. DANIEL LABUZIK

Odpov.proj. ING. ARCH. DANIEL LABUZIK

Zpracoval: ING. RADIM ŽVAK

Formát: A3

Datum: 07 / 2018

Měřítko: 1:50

Zakázka: 1079_NÁDRAŽÍ HAVÍŘOV

Stupeň: DOKUMENTACE PRO PROVÁDĚNÍ STAVBY

2.4