



R01  
VZOROVÝ PODELNÝ ŘEZ VYROVNÁVACÍ RAMPOU, 1:50

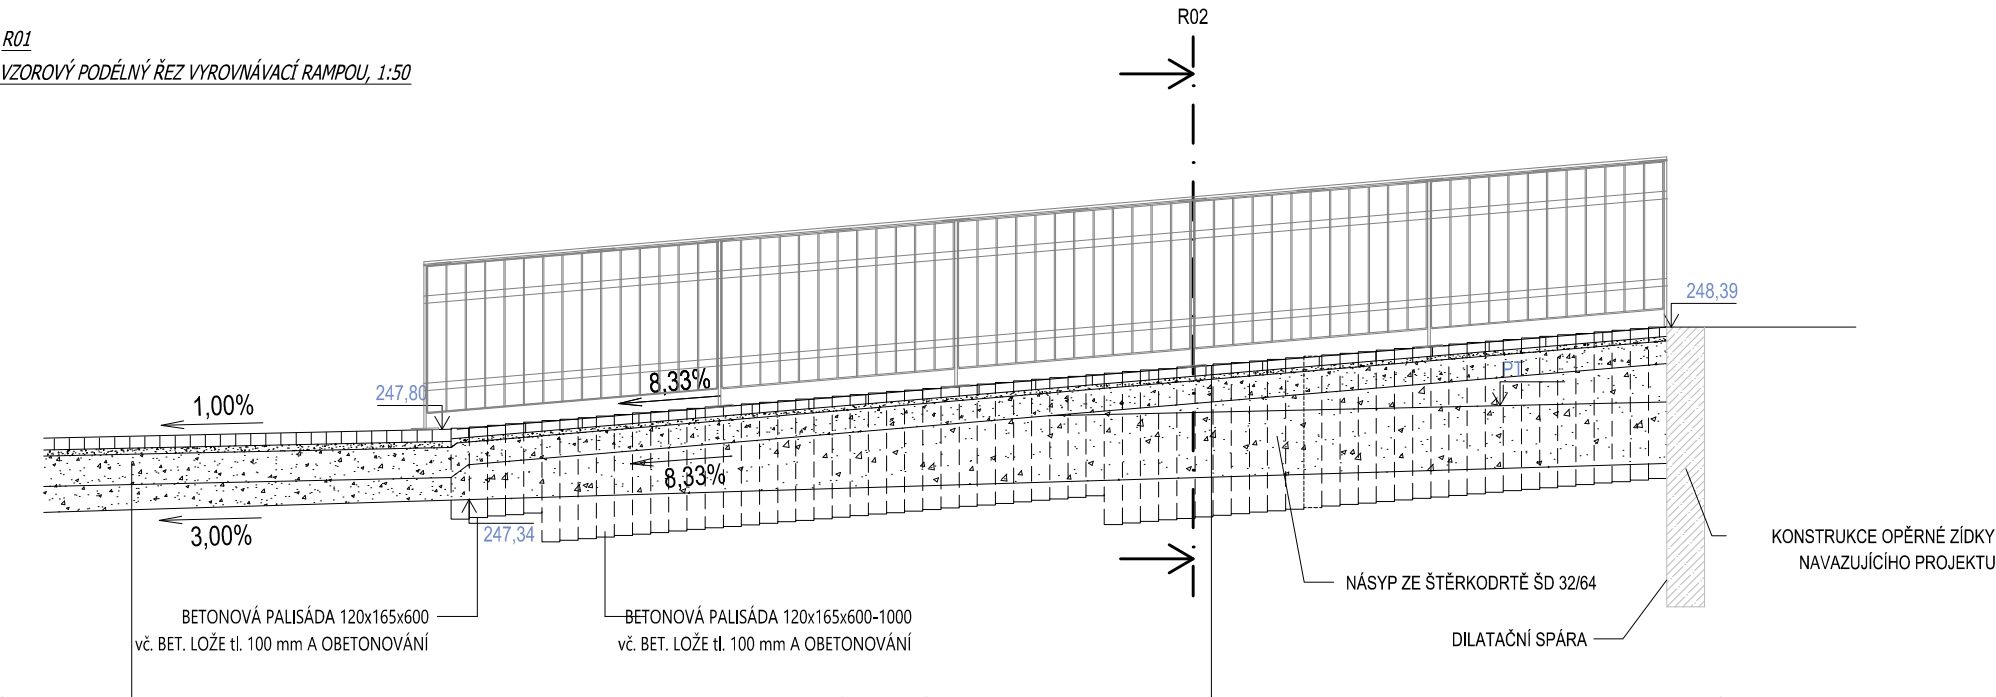

KONSTRUKCE CHODNÍKOVÉ PLOCHY DLE TP 170, KATALOGOVÝ LIST D1-D-3-V-II			
DLAŽBA	DL	80 MM	ČSN 73 6123-1
KLADECÍ VRSTVA Z DK 4/8 MM	L	40 MM	ČSN EN 13242+A1
MECHANICKY ZPEVNĚNÉ KAMENIVO	MZK	200 MM	ČSN 73 6126-1
ŠTĚRKODRŤ	ŠD 16/32	150-190 MM	ČSN 73 6126-1
CELKEM		470-510 MM	

KONSTRUKCE CHODNÍKU DLE TP 170, KATALOGOVÝ LIST D2-D-1-CH-II			
DLAŽBA	DL	80 MM	ČSN 73 6123-1
KLADECÍ VRSTVA Z DK 4/8 MM	L	30 MM	ČSN EN 13242+A1
ŠTĚRKODRŤ	ŠD 16/32	150 MM	ČSN 73 6126-1
CELKEM		260 MM	

R02  
VZOROVÝ PŘÍČNÝ ŘEZ VYROVNÁVACÍ RAMPOU, 1:50

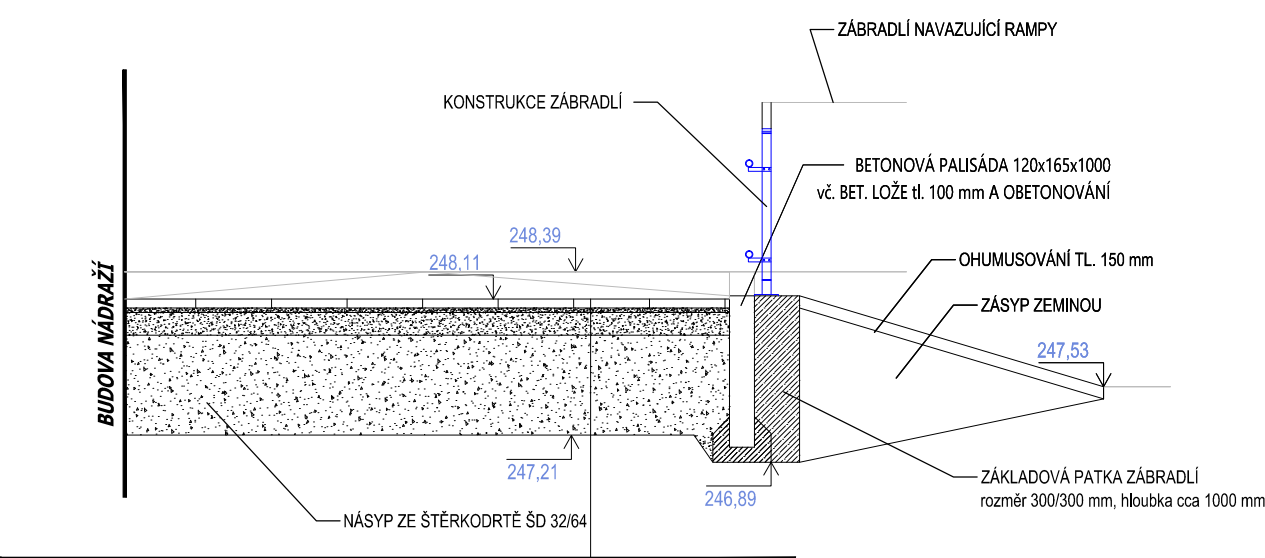

KONSTRUKCE CHODNÍKU DLE TP 170, KATALOGOVÝ LIST D2-D-1-CH-II			
DLAŽBA	DL	80 MM	ČSN 73 6123-1
KLADECÍ VRSTVA Z DK 4/8 MM	L	30 MM	ČSN EN 13242+A1
ŠTĚRKODRŤ	ŠD 16/32	150 MM	ČSN 73 6126-1
CELKEM		260 MM	

## KOHL ARCHITEKTI



NEMOCNIČNÍ 43/483 28. ŘÍJNA 960/178  
702 00, OSTRAVA 1 70900, OSTRAVA 1  
WWW.KOHLARCHITEKTI.CZ TEL/FAX: 596955233  
LABUZIK@KOHLARCHITEKTI.CZ MOBIL: 777-334088

Stavba: REKONSTRUKCE VÝPRAVNÍ BUDOVY  
V ŽST. HAVÍŘOV

Část: SO – 02 ZPEVNĚNÉ PLOCHY

Výkres: VZOROVÉ ŘEZY VYROVNÁVACÍ RAMPOU

Místo: ŽELEZNIČNÍ STANICE HAVÍŘOV  
stavby: ŽELEZNIČÁŘŮ 2/1300, HAVÍŘOV, OKRES KARVINA

Objednatel: SPRÁVA ŽELEZNIČNÍ DOPRAVNÍ CESTY, STÁTNÍ ORGANIZACE  
stavby: DLAŽDĚNÁ 103/7, 110 00 PRAHA 1 – NOVÉ MĚSTO

Autor: ING. ARCH. DANIEL LABUZIK

Odpov.proj. ING. ARCH. DANIEL LABUZIK

Zpracoval: ING. RADIM ŽVAK

Formát: A3

Datum: 07/2018

Měřítko: 1:50

Zakázka: 1079\_NÁDRAŽÍ HAVÍŘOV

Stupeň: DOKUMENTACE PRO PROVÁDĚNÍ STAVBY

2.5