SP1c

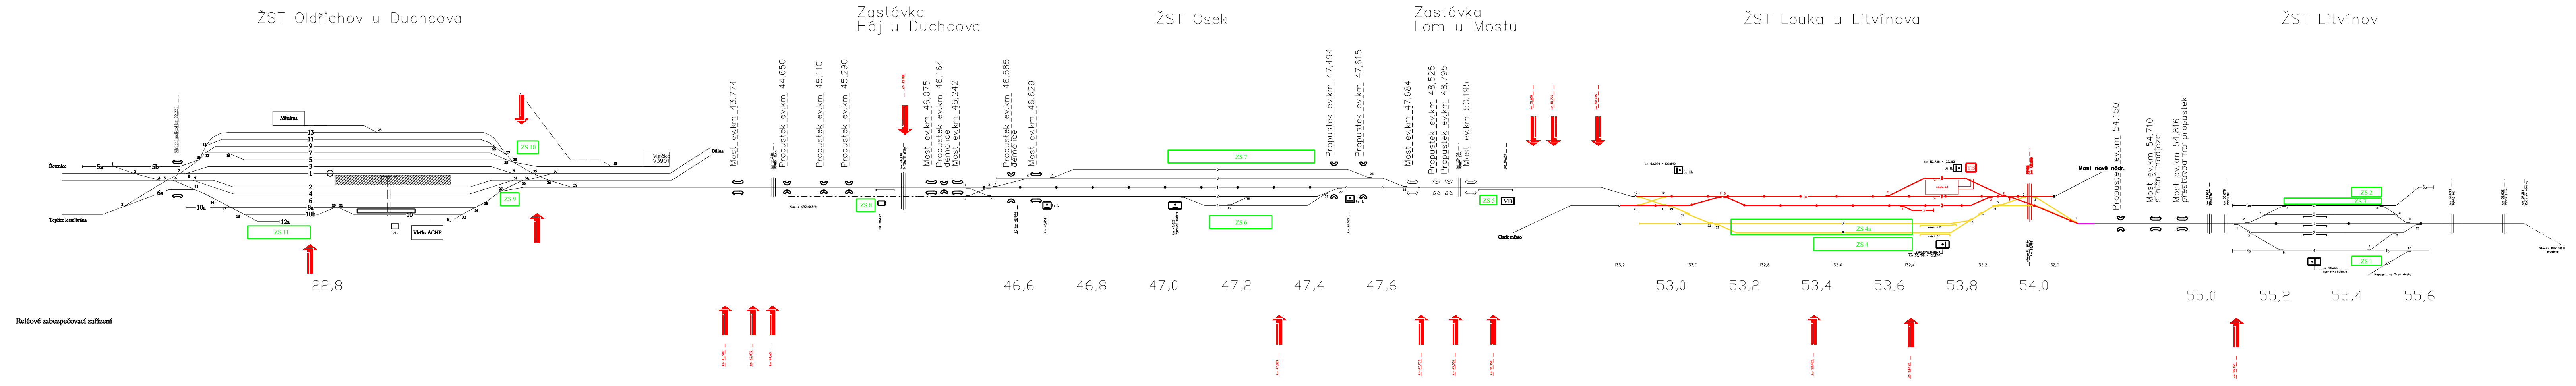
ŽST Oldřichov u Duchcova
Zastávka
Háj u Duchcova
ŽST Osek
Zastávka
Lom u Mostu
ŽST Louka u Litvínova
ŽST Litvínov
Řetenice
Teplice lesní brána
Měnírna
Silniční nadjezd km 22,228
Vlečka ACHP
VB
Vlečka V3901
Bílina
ZS 11
ZS 10
ZS 9
22,8
Reléové zabezpečovací zařízení
Most ev.km 43,774
Propustek ev.km 44,650
Propustek ev.km 45,110
Propustek ev.km 45,290
Vlečka KRONOSPAN
ZS 8
Most ev.km 46,075
Propustek ev.km 46,164 demolice
Most ev.km 46,242
Propustek ev.km 46,585 demolice
Most ev.km 46,629
ZS 7
ZS 6
St I.
St II.
Propustek ev.km 47,494
Propustek ev.km 47,615
Most ev.km 47,684
Propustek ev.km 48,525
Propustek ev.km 48,795
Most ev.km 50,195
ZS 5
VB
Osek město
46,6
46,8
47,0
47,2
47,4
47,6
St III.
St II.
TB
ZS 4a
ZS 4
Výpravní budova
Most nové nádr.
133,2
133,0
132,8
132,6
132,4
132,2
132,0
53,0
53,2
53,4
53,6
53,8
54,0
Propustek ev.km 54,150
Most ev.km 54,710 silniční nadjezd
Most ev.km 54,816 přestavba na propustek
ZS 2
ZS 3
ZS 1
km 55,306 Výpravní budova
Napojení na Tram. dráhu
Vlečka KOVOSROT zrušená
55,0
55,2
55,4
55,6

LEGENDA:

🟨	RUŠENÉ KOLEJE A VÝHYBKY
🟥	NOVÉ KOLEJE A VÝHYBKY, MOST, PROPUSTEK
🟪	PROVIZORNÍ PROPOJENÍ
🟦	DOKONČENÁ ČÁST
TB	NOVÁ TECHNOLOGICKÁ BUDOVA
VB	VÝPRAVNÍ BUDOVA
ZS	ZAŘÍZENÍ STAVENIŠTĚ
‖	PŘEJEZD, PŘECHOD
	MOSTNÍ OBJEKT
	PROPUSTEK
km 55,150 ➡	PŘÍSTUP NA STAVENIŠTĚ

REVIZE	POPIS	DATUM	PODPIS
03			
02			
01			

OBJEDNATEL

SPRÁVA ŽELEZNIČNÍ DOPRAVNÍ CESTY, STÁTNÍ ORGANIZACE
DLÁŽDĚNÁ 1003/7, 110 00 PRAHA 1

STAVEBNÍ SPRÁVA ZÁPAD, SOKOLOVSKÁ 1955/278, 190 00 PRAHA 9

S A G A S T A s.r.o.
SÍDLO: NOVODVORSKÁ 1010/14, 142 00 PRAHA 4
IČ: 045 98 555 DIČ: CZ045 98 555

SAGASTA

ODPOVĚDNÝ PROJEKTANT	VYPRACOVAL	KONTROLA	HIP
ING. EMIL ŠPAČEK	ING. ZBYŇEK BUDIŠ	ING. STANISLAV RÝZNAR	ING. EMIL ŠPAČEK
PODPIS	PODPIS	PODPIS	PODPIS

OBSAH

REVITALIZACE A ELEKTRIZACE TRATI
OLDŘICHOV U DUCHCOVA - LITVÍNOV
Plán organizace výstavby

Schéma stavebních postupů, SP1c

JTSK	Bpv
ČÍSLO SOUPRAVY	
ČÍSLO ZAKÁZKY	116 009
DOKUMENTACE	P
MĚŘÍTKO	-
DATUM	12/2017
POČET FORMÁTŮ	7x A4
ČÁST	ČÍSLO PŘÍLOHY
F.4	5

DOKUMENTACI LZE UŽÍVAT POUZE VE SMYSLU PŘÍSLUŠNÉ SMLOUVY O DÍLO. VÝKRES, ČI JEHO ČÁST, MŮŽE BÝT KOPÍROVÁN NEBO JINÝM ZPŮSOBEM ROZŠIŘOVÁN POUZE PO PŘEDCHOZÍM SOUHLASU ELTODO, a.s.