TECHNOLOGICKÁ PŘESTÁVKA MEZI SP6 A SP7

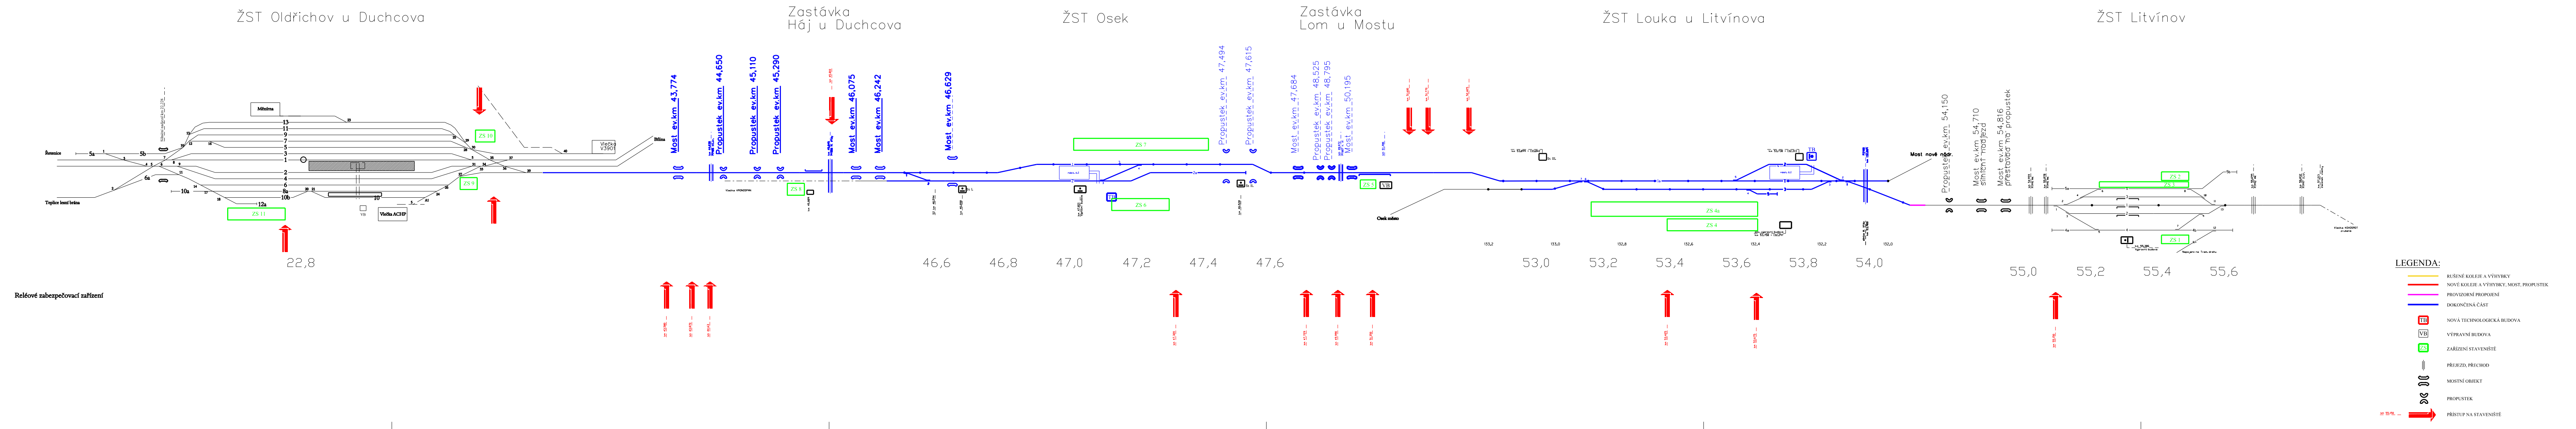
ŽST Oldřichov u Duchcova
Zastávka Háj u Duchcova
ŽST Osek
Zastávka Lom u Mostu
ŽST Louka u Litvínova
ŽST Litvínov
Řetenice
Teplice lesní brána
Bílina
Měnírna
Silniční nadjezd km 22,228
Vlečka V3901
Vlečka ACHP
VB
ZS 11
ZS 10
ZS 9
22,8
Reléové zabezpečovací zařízení
Most ev.km 43,774
Propustek ev.km 44,650
Propustek ev.km 45,110
Propustek ev.km 45,290
Most ev.km 46,075
Most ev.km 46,242
Most ev.km 46,629
Vlečka KRONOSPAN
ZS 8
ZS 7
ZS 6
TB
St I.
St II.
Propustek ev.km 47,494
Propustek ev.km 47,615
Most ev.km 47,684
Propustek ev.km 48,525
Propustek ev.km 48,795
Most ev.km 50,195
ZS 5
VB
Osek město
ZS 4a
ZS 4
St III.
Most nové nádr.
Propustek ev.km 54,150
Most ev.km 54,710 silniční nadjezd
Most ev.km 54,816 přestavba na propustek
ZS 2
ZS 3
ZS 1
Vlečka KOVOSROT zrušena
Napojení na Tram. dráhu
46,6
46,8
47,0
47,2
47,4
47,6
53,0
53,2
53,4
53,6
53,8
54,0
55,0
55,2
55,4
55,6
133,2
133,0
132,8
132,6
132,4
132,2
132,0
LEGENDA:
RUŠENÉ KOLEJE A VÝHYBKY
NOVÉ KOLEJE A VÝHYBKY, MOST, PROPUSTEK
PROVIZORNÍ PROPOJENÍ
DOKONČENÁ ČÁST
TB
NOVÁ TECHNOLOGICKÁ BUDOVA
VB
VÝPRAVNÍ BUDOVA
ZS
ZAŘÍZENÍ STAVENIŠTĚ
PŘEJEZD, PŘECHOD
MOSTNÍ OBJEKT
PROPUSTEK
km 55,150
PŘÍSTUP NA STAVENIŠTĚ

REVIZE	POPIS	DATUM	PODPIS
03			
02			
01			

OBJEDNATEL

SPRÁVA ŽELEZNIČNÍ DOPRAVNÍ CESTY, STÁTNÍ ORGANIZACE
DLÁŽDĚNÁ 1003/7, 110 00 PRAHA 1

STAVEBNÍ SPRÁVA ZÁPAD, SOKOLOVSKÁ 1955/278, 190 00 PRAHA 9

SAGASTA s.r.o.
SÍDLO: NOVODVORSKÁ 1010/14, 142 00 PRAHA 4
IČ: 045 98 555 DIČ: CZ045 98 555

ODPOVĚDNÝ PROJEKTANT	VYPRACOVAL	KONTROLA	HIP
ING. EMIL ŠPAČEK	ING. ZBYNĚK BUDIŠ	ING. STANISLAV RÝZNAR	ING. EMIL ŠPAČEK
PODPIS	PODPIS	PODPIS	PODPIS

OBSAH

REVITALIZACE A ELEKTRIZACE TRATI
OLDŘICHOV U DUCHCOVA - LITVÍNOV
Plán organizace výstavby

Technologická přestávka mezi SP6 a SP7

JTSK	Bpv
ČÍSLO SOUPRAVY	
ČÍSLO ZAKÁZKY	116 009
DOKUMENTACE	P
MĚŘÍTKO	7x A4
DATUM	12/2017
POČET FORMÁTŮ	-
ČÁST	F.4
ČÍSLO PŘÍLOHY	11

DOKUMENTACI LZE UŽÍVAT POUZE VE SMYSLU PŘÍSLUŠNÉ SMLOUVY O DÍLO. VÝKRES, ČI JEHO ČÁST, MŮŽE BÝT KOPÍROVÁN NEBO JINÝM ZPŮSOBEM ROZŠIŘOVÁN POUZE PO PŘEDCHOZÍM SOUHLASU ELTODO, a.s.