


CHOTĚBOŘ



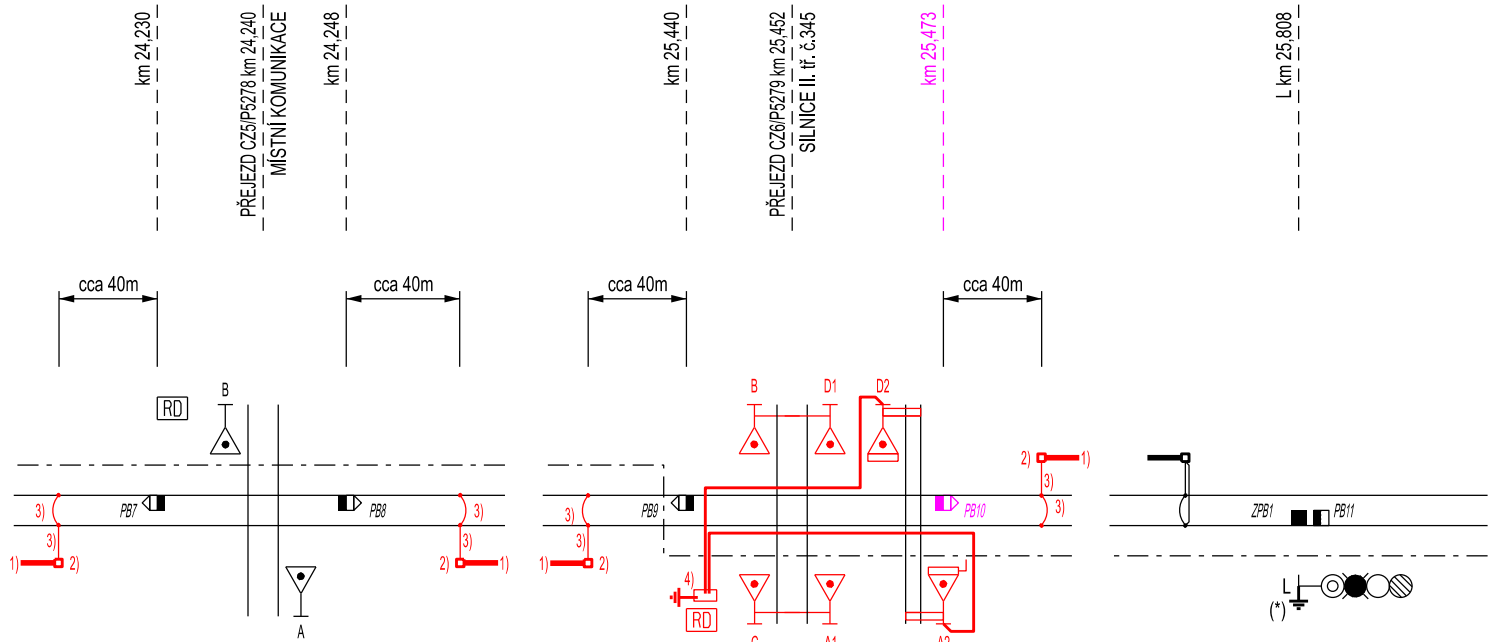








ŽDÍREC  
NAD  
DOUBRAVOU

POZNÁMKY: (\*) Zemní tyč zatlučená do země těsně vedle základu

- 1) 20m FeZn ve výkopu hloubky 0,7m mimo kabelovou trasu, nebo 3ks zemních tyčí, dlouhých po 1,5m vzájemně spojených (R= max. 40 Ω).
- 2) Plastová podpěra skříňky TJA s osazením svorníkem M12 (zkušební svorka) 2,5m od osy koleje.
- 3) Propojovací lano LA 9X, nebo izolovaný ukolejňovací vodič se svérkami na kolejnici.
- 4) Upravená plastová skříňka TJA, nebo upravený kabelový objekt, nebo jiný vhodný objekt.
- 5) Uzemňovací vodič FeZn 50x4, nebo izolovaný FeZn 10.

— — — — — hlavní kabelová trasa

Jiná ověření:				Paré:	
Orientační schéma:				Razítka oprávněné osoby:	
Podpis:				Datum:	
Revize:	Datum:	Popis:		Kontroloval:	
000	15.03.2024	Definitivní odevzdání dokumentace		Ing. Milan Lukášek	
<table><tr><td>Stavebník/Investor:</td><td><b>Správa železnic, státní organizace</b></td><td rowspan="4"></td></tr><tr><td>Adresa:</td><td><b>Diážděná 1003/7, 110 00 Praha 1</b></td></tr><tr><td>Zástupce investora:</td><td><b>Oblastní ředitelství Brno</b></td></tr><tr><td>Adresa:</td><td><b>Kounicova 688/26, 611 43 Brno</b></td></tr></table>								Stavebník/Investor:	<b>Správa železnic, státní organizace</b>		Adresa:	<b>Diážděná 1003/7, 110 00 Praha 1</b>	Zástupce investora:	<b>Oblastní ředitelství Brno</b>	Adresa:	<b>Kounicova 688/26, 611 43 Brno</b>	
Stavebník/Investor:	<b>Správa železnic, státní organizace</b>	
Adresa:	<b>Diážděná 1003/7, 110 00 Praha 1</b>	
Zástupce investora:	<b>Oblastní ředitelství Brno</b>	
Adresa:	<b>Kounicova 688/26, 611 43 Brno</b>	
<table><tr><td>Zhotovitel díla:</td><td><b>Signal Projekt s.r.o.</b></td><td rowspan="4"></td></tr><tr><td>Adresa:</td><td>Vídeňská 55, 639 00 Brno</td></tr><tr><td>Kontakt:</td><td>T: +420 543 233 962 E: projekce@signalprojekt.cz</td></tr><tr><td>Zhotovitel částí/objektu:</td><td><b>Signal Projekt s.r.o.</b></td></tr><tr><td>Adresa:</td><td>Vídeňská 55, 639 00 Brno</td><td rowspan="4"></td></tr><tr><td>Kontakt:</td><td>T: +420 543 233 962 E: projekce@signalprojekt.cz</td></tr><tr><td>Hlavní projektant (HIP):</td><td><b>Ing. Milan Lukášek</b></td><td>Specialista: <b>Ing. Milan Lukášek</b></td></tr><tr><td colspan="2"></td></tr></table>								Zhotovitel díla:	<b>Signal Projekt s.r.o.</b>		Adresa:	Vídeňská 55, 639 00 Brno	Kontakt:	T: +420 543 233 962 E: projekce@signalprojekt.cz	Zhotovitel částí/objektu:	<b>Signal Projekt s.r.o.</b>	Adresa:	Vídeňská 55, 639 00 Brno		Kontakt:	T: +420 543 233 962 E: projekce@signalprojekt.cz	Hlavní projektant (HIP):	<b>Ing. Milan Lukášek</b>	Specialista: <b>Ing. Milan Lukášek</b>	
Zhotovitel díla:	<b>Signal Projekt s.r.o.</b>	
Adresa:	Vídeňská 55, 639 00 Brno	
Kontakt:	T: +420 543 233 962 E: projekce@signalprojekt.cz	
Zhotovitel částí/objektu:	<b>Signal Projekt s.r.o.</b>	
Adresa:	Vídeňská 55, 639 00 Brno	
Kontakt:	T: +420 543 233 962 E: projekce@signalprojekt.cz	
Hlavní projektant (HIP):	<b>Ing. Milan Lukášek</b>		Specialista: <b>Ing. Milan Lukášek</b>	
<table><tr><td rowspan="2">Název stavby/akce:</td><td colspan="3" rowspan="2"><b>Vypracování PD - Oprava PZZ v km 25,452 trati Havlíčkův Brod - Rosice n. L.</b></td><td colspan="2">Označení investora:</td></tr><tr><td colspan="2"><b>S639230023</b></td></tr><tr><td colspan="2"></td><td colspan="3"></td><td colspan="2">Zakázka:</td></tr><tr><td colspan="2"></td><td colspan="3"></td><td colspan="2"><b>23-105-35-113</b></td></tr><tr><td>Název části:</td><td colspan="3">Přejezdové zabezpečovací zařízení</td><td colspan="2">Označení části:</td><td colspan="2"><b>D.1.1. 3</b></td></tr><tr><td>Název objektu/díleč části:</td><td colspan="3"><b>Přejezd P5279 v km 25,452; PZZ</b></td><td colspan="2">Označení objektu/komplexu:</td><td colspan="2"><b>PS 11-01-31</b></td></tr><tr><td>Název přílohy:</td><td colspan="3">Pasivní ochrany pro omezení atmosférických vlivů</td><td colspan="2">Číslo přílohy (typ/pořadí):</td><td colspan="2"><b>2. 406</b></td></tr><tr><td>Název díleč části přílohy:</td><td colspan="3"></td><td colspan="2"></td><td colspan="2"></td></tr><tr><td>Odpovědný projektant:</td><td colspan="2">Zpracovatel přílohy:</td><td>Měřitko:</td><td colspan="2">Stupeň dokumentace:</td><td colspan="2"></td></tr><tr><td>Ing. Milan Lukášek</td><td colspan="2">Ing. Milan Lukášek</td><td>Formáty: 3 x A4</td><td colspan="2"><b>DSP+PDPS</b></td><td colspan="2"></td></tr><tr><td>Kraj:</td><td colspan="2">Katastrální území:</td><td>TUDU:</td><td colspan="2">Smluvní datum zpracování:</td><td colspan="2"></td></tr><tr><td>Vysočina</td><td colspan="2">viz textová část</td><td>1611 M1</td><td colspan="2"><b>11.04.2024</b></td><td colspan="2"></td></tr><tr><td colspan="8">Označení investora: Stupeň dokumentace: Část: Objekt: Podobjekt: Příloha: Revize:</td></tr><tr><td colspan="8">S 6 3 9 2 3 0 0 2 3 - P D P S - D 1 1 0 3 - P S 1 1 0 1 3 1 - X X - 2 - 4 0 6 - 0 0 0</td></tr><tr><td colspan="8">[Prostor pro další informace]</td></tr></table>								Název stavby/akce:	<b>Vypracování PD - Oprava PZZ v km 25,452 trati Havlíčkův Brod - Rosice n. L.</b>			Označení investora:		<b>S639230023</b>							Zakázka:							<b>23-105-35-113</b>		Název části:	Přejezdové zabezpečovací zařízení			Označení části:		<b>D.1.1. 3</b>		Název objektu/díleč části:	<b>Přejezd P5279 v km 25,452; PZZ</b>			Označení objektu/komplexu:		<b>PS 11-01-31</b>		Název přílohy:	Pasivní ochrany pro omezení atmosférických vlivů			Číslo přílohy (typ/pořadí):		<b>2. 406</b>		Název díleč části přílohy:								Odpovědný projektant:	Zpracovatel přílohy:		Měřitko:	Stupeň dokumentace:				Ing. Milan Lukášek	Ing. Milan Lukášek		Formáty: 3 x A4	<b>DSP+PDPS</b>				Kraj:	Katastrální území:		TUDU:	Smluvní datum zpracování:				Vysočina	viz textová část		1611 M1	<b>11.04.2024</b>				Označení investora: Stupeň dokumentace: Část: Objekt: Podobjekt: Příloha: Revize:								S 6 3 9 2 3 0 0 2 3 - P D P S - D 1 1 0 3 - P S 1 1 0 1 3 1 - X X - 2 - 4 0 6 - 0 0 0								[Prostor pro další informace]							
Název stavby/akce:	<b>Vypracování PD - Oprava PZZ v km 25,452 trati Havlíčkův Brod - Rosice n. L.</b>			Označení investora:	
				<b>S639230023</b>	
					Zakázka:	
					<b>23-105-35-113</b>	
Název části:	Přejezdové zabezpečovací zařízení			Označení části:		<b>D.1.1. 3</b>	
Název objektu/díleč části:	<b>Přejezd P5279 v km 25,452; PZZ</b>			Označení objektu/komplexu:		<b>PS 11-01-31</b>	
Název přílohy:	Pasivní ochrany pro omezení atmosférických vlivů			Číslo přílohy (typ/pořadí):		<b>2. 406</b>	
Název díleč části přílohy:	
Odpovědný projektant:	Zpracovatel přílohy:		Měřitko:	Stupeň dokumentace:	
Ing. Milan Lukášek	Ing. Milan Lukášek		Formáty: 3 x A4	<b>DSP+PDPS</b>	
Kraj:	Katastrální území:		TUDU:	Smluvní datum zpracování:	
Vysočina	viz textová část		1611 M1	<b>11.04.2024</b>	
Označení investora: Stupeň dokumentace: Část: Objekt: Podobjekt: Příloha: Revize:	
S 6 3 9 2 3 0 0 2 3 - P D P S - D 1 1 0 3 - P S 1 1 0 1 3 1 - X X - 2 - 4 0 6 - 0 0 0	
[Prostor pro další informace]	