

LEGENDA:

- Kabelová trasa
- Kabelová trasa rekonstruovaná
- Kabelová trasa stávající

Prvky navrhovaného zabezpečovacího zařízení

Polohopis

- V00x00F

Výkop 00cm široký/00cm hluboký s kabelovým ložem a výstražnou fólií
- V00x00 XZ1

Výkop 00cm široký/00cm hluboký s X žlaby 10x10cm
- V00x00 XZ2

Výkop 00cm široký/00cm hluboký s X žlaby 20x12cm
- PO


Protlak (od paty kolejnice min. 250cm, pod niveletou silniční komunikace min. 120cm),
0x kusů chráničků průměru 110mm
- KO


Překop (pod niveletou silniční komunikace min. 120cm),
0x kusů chráničků průměru 110mm
- MK

Vedení po mostní konstrukci
- VT

Přechod vodního toku
- 000 0m

0m délka úseku výkopu
000 číslo kabelu

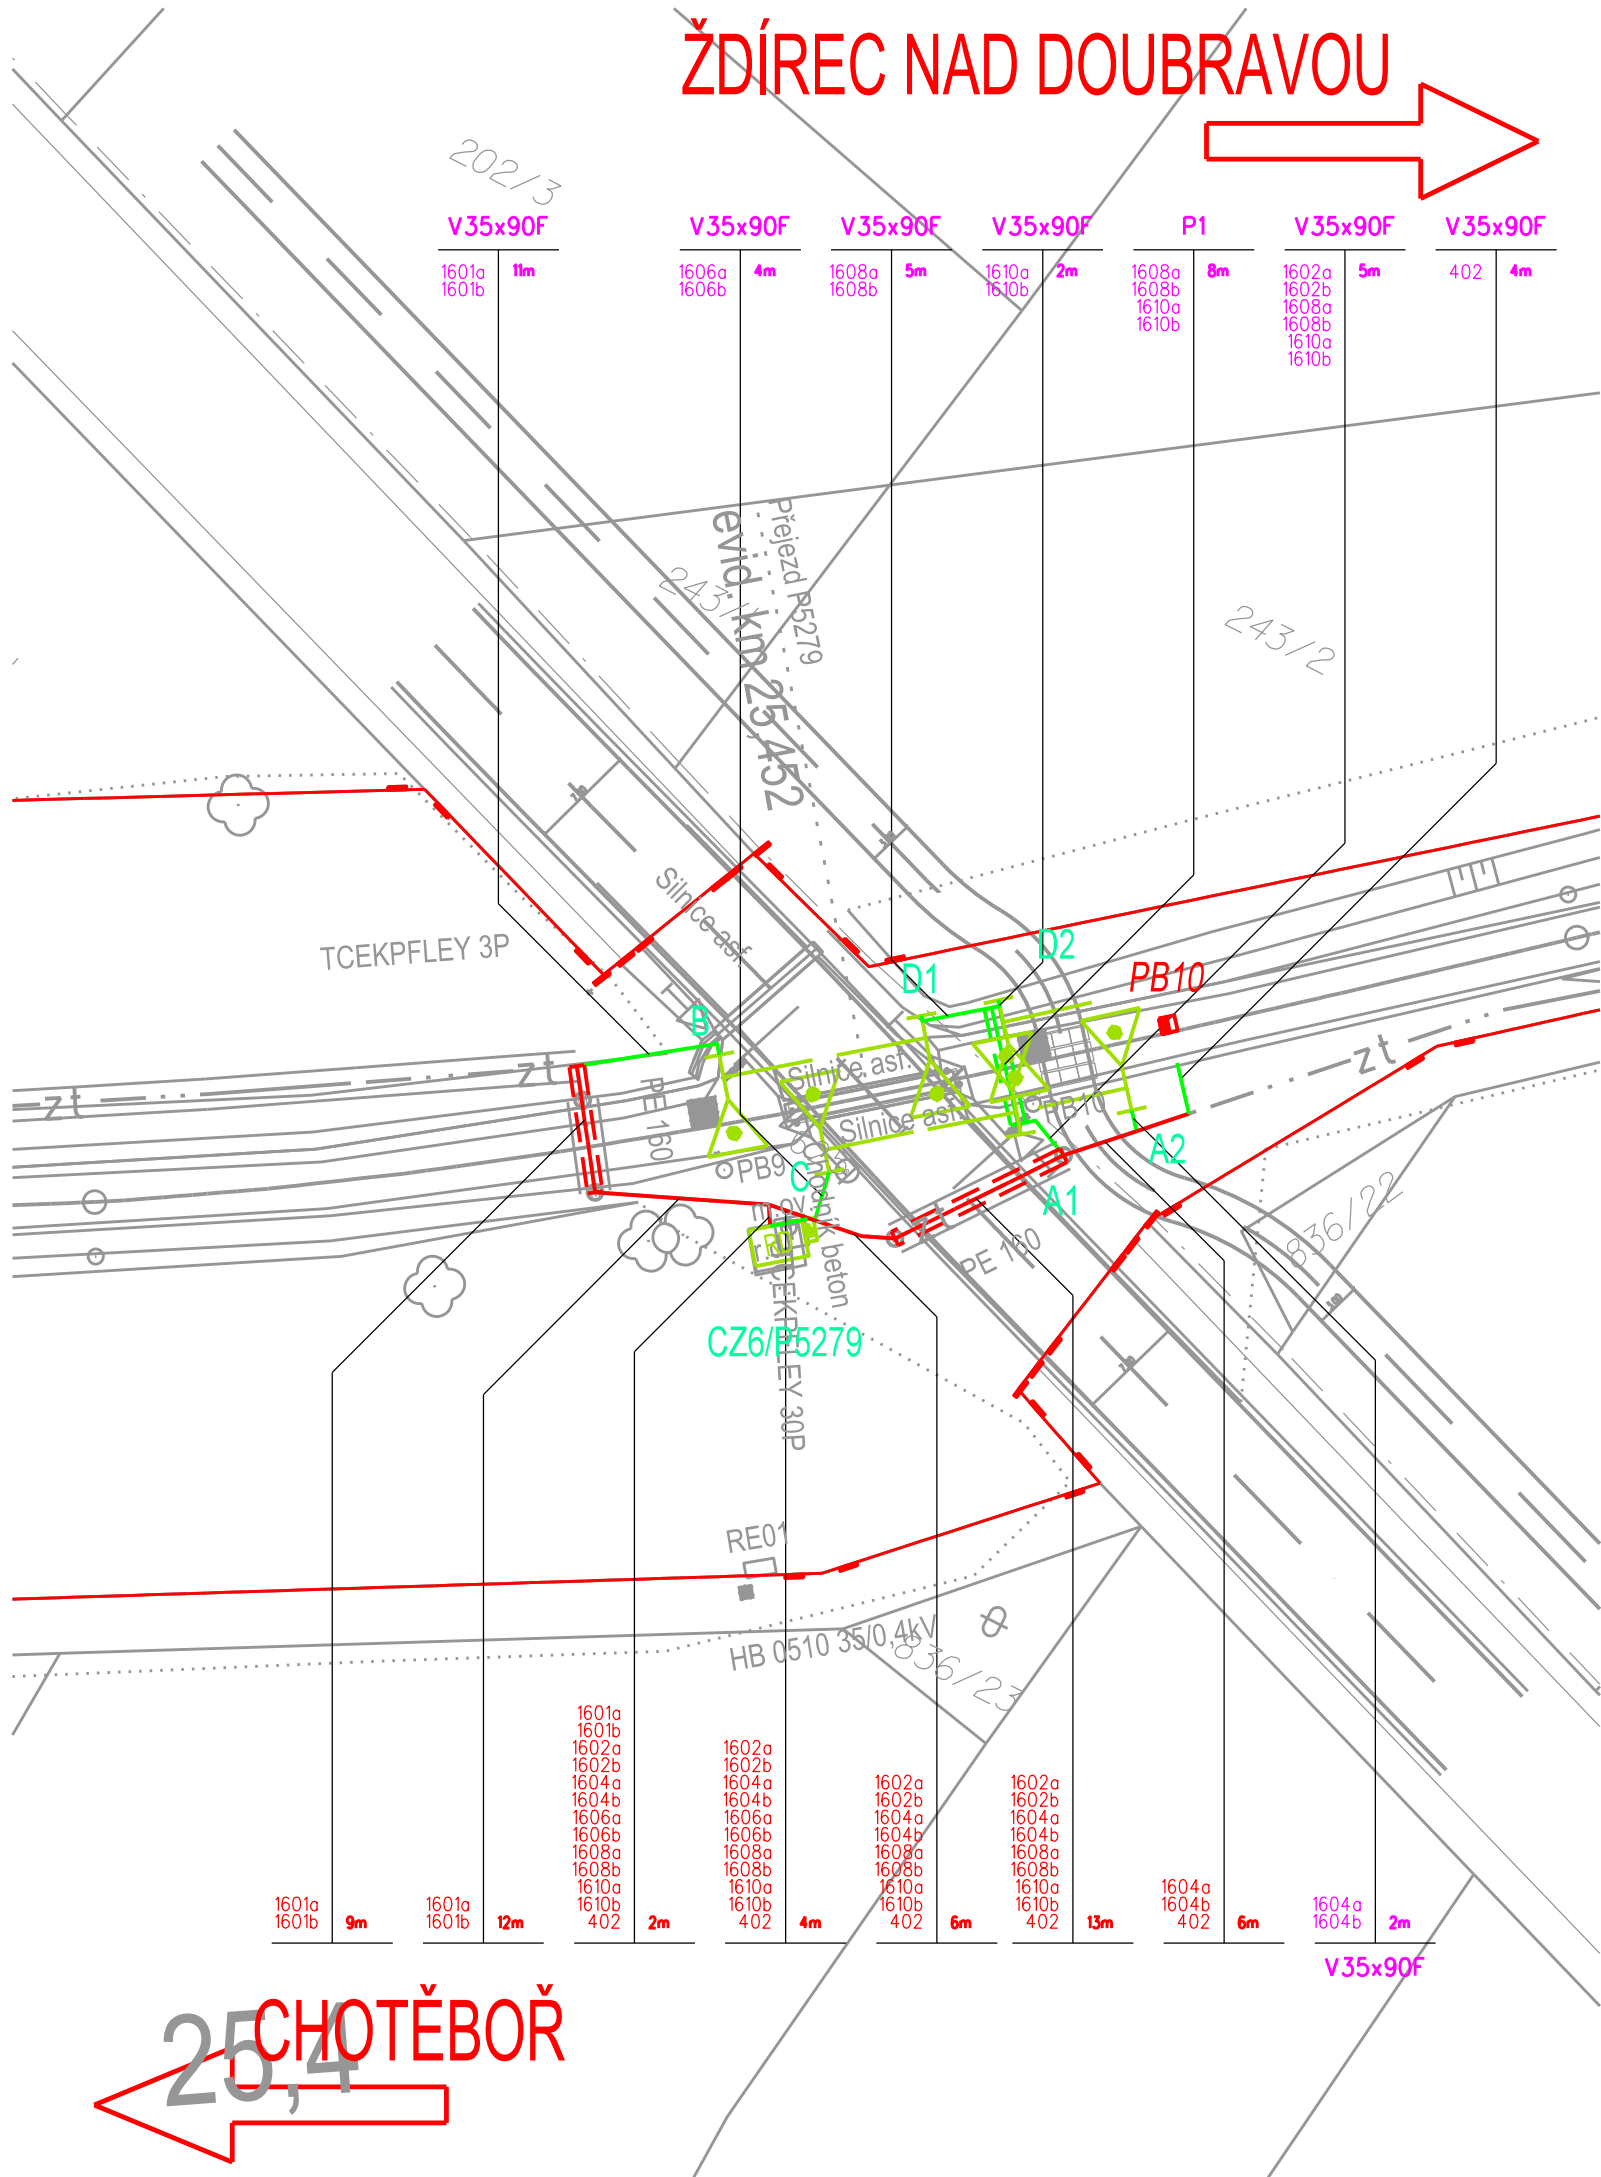

Jiná ověření:				Paré:			
Orientační schéma:				Razítka oprávněné osoby:			
Podpis:				Datum:			
Revize:	Datum:	Popis:		Kontroloval:			
000	15.03.2024	Definitivní odevzdání dokumentace		Ing. Milan Lukášek			
Stavebník/Investor:				Správa železnic, státní organizace			
Adresa:				Dlážděná 1003/7, 110 00 Praha 1			
Zástupce investora:				Oblastní ředitelství Brno			
Adresa:				Kounicova 688/26, 611 43 Brno			
							
Zhotovitel díla:				Signal Projekt s.r.o.			
Adresa:				Videňská 55, 639 00 Brno			
Kontakt:				T: +420 543 233 962 E: projekce@signalprojekt.cz			
							
Zhotovitel části/objektu:				Signal Projekt s.r.o.			
Adresa:				Videňská 55, 639 00 Brno			
Kontakt:				T: +420 543 233 962 E: projekce@signalprojekt.cz			
							
Hlavní projektant (HIP):				Ing. Milan Lukášek		Specialista: Ing. Milan Lukášek	
Název stavby/akce:				Vypracování PD - Oprava PZZ v km 25,452 trati Havlíčkův Brod - Rosice n. L.			
				Označení investora: S639230023			
Název části:				Přejezdové zabezpečovací zařízení			
				Zakázka: 23-105-35-113			
Název objektu/díle části:				Přejezd P5279 v km 25,452; PZZ			
				Označení části: D.1.1. 3			
				Označení objektu/komplexu: PS 11-01-31			
Název přílohy:				Polohopisný výkres zabezpečovacích kabelů			
Název díle části přílohy:				Číslo přílohy (typ/pořadí): 2. 811			
Odpovědný projektant:		Zpracovatel přílohy:		Měřítko:		Stupeň dokumentace:	
Ing. Milan Lukášek		Michal Vítík		1:500		DSP+PDPS	
Kraj:		Katastrální území:		Formáty:		Smluvní datum zpracování:	
Vysočina		viz textová část		3 x A4		11.04.2024	
TUDU:		1611 M1					
Označení investora: S 6 3 9 2 3 0 0 2 3 - Stupeň dokumentace: P D P S - Část: D 1 1 0 3 - Objekt: P S 1 1 0 1 3 1 - Podobjekt: X X - Příloha: 2 - 8 1 1 - Revize: 0 0 0							
[Prostor pro další informace]							