



PZS P5279 - NOVÝ STAV NAPÁJENÍ

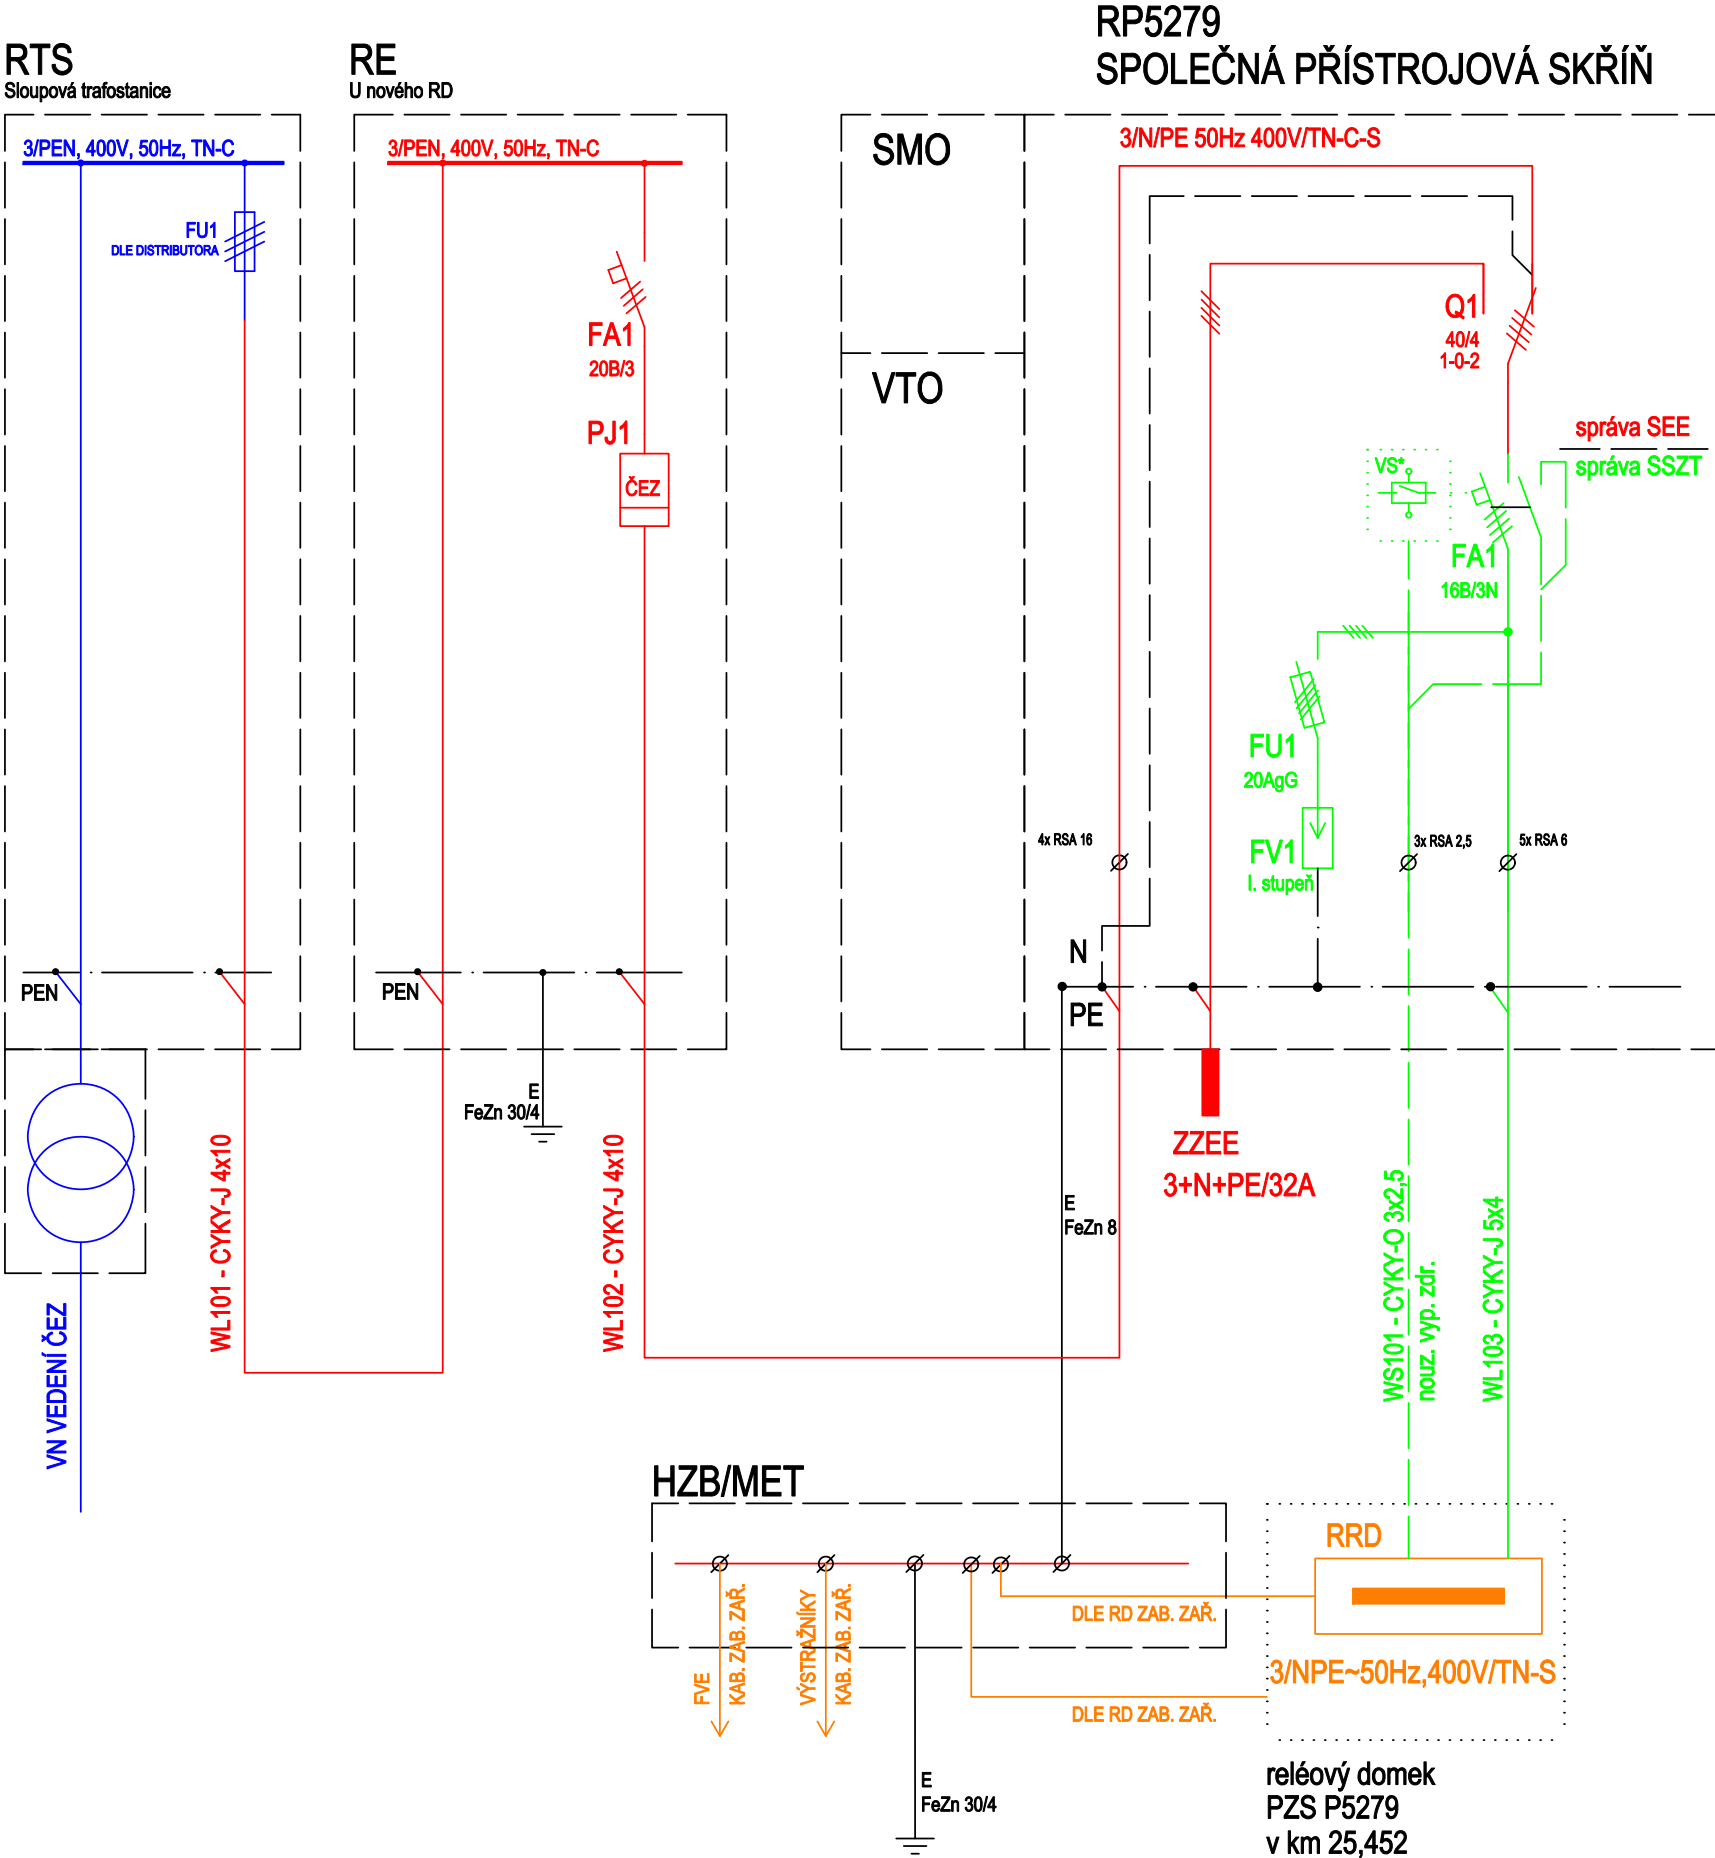

PILÍŘE U PŘEJEZDŮ - POHLED 1:10
HLOUBKA PILÍŘŮ BUDE 240MM

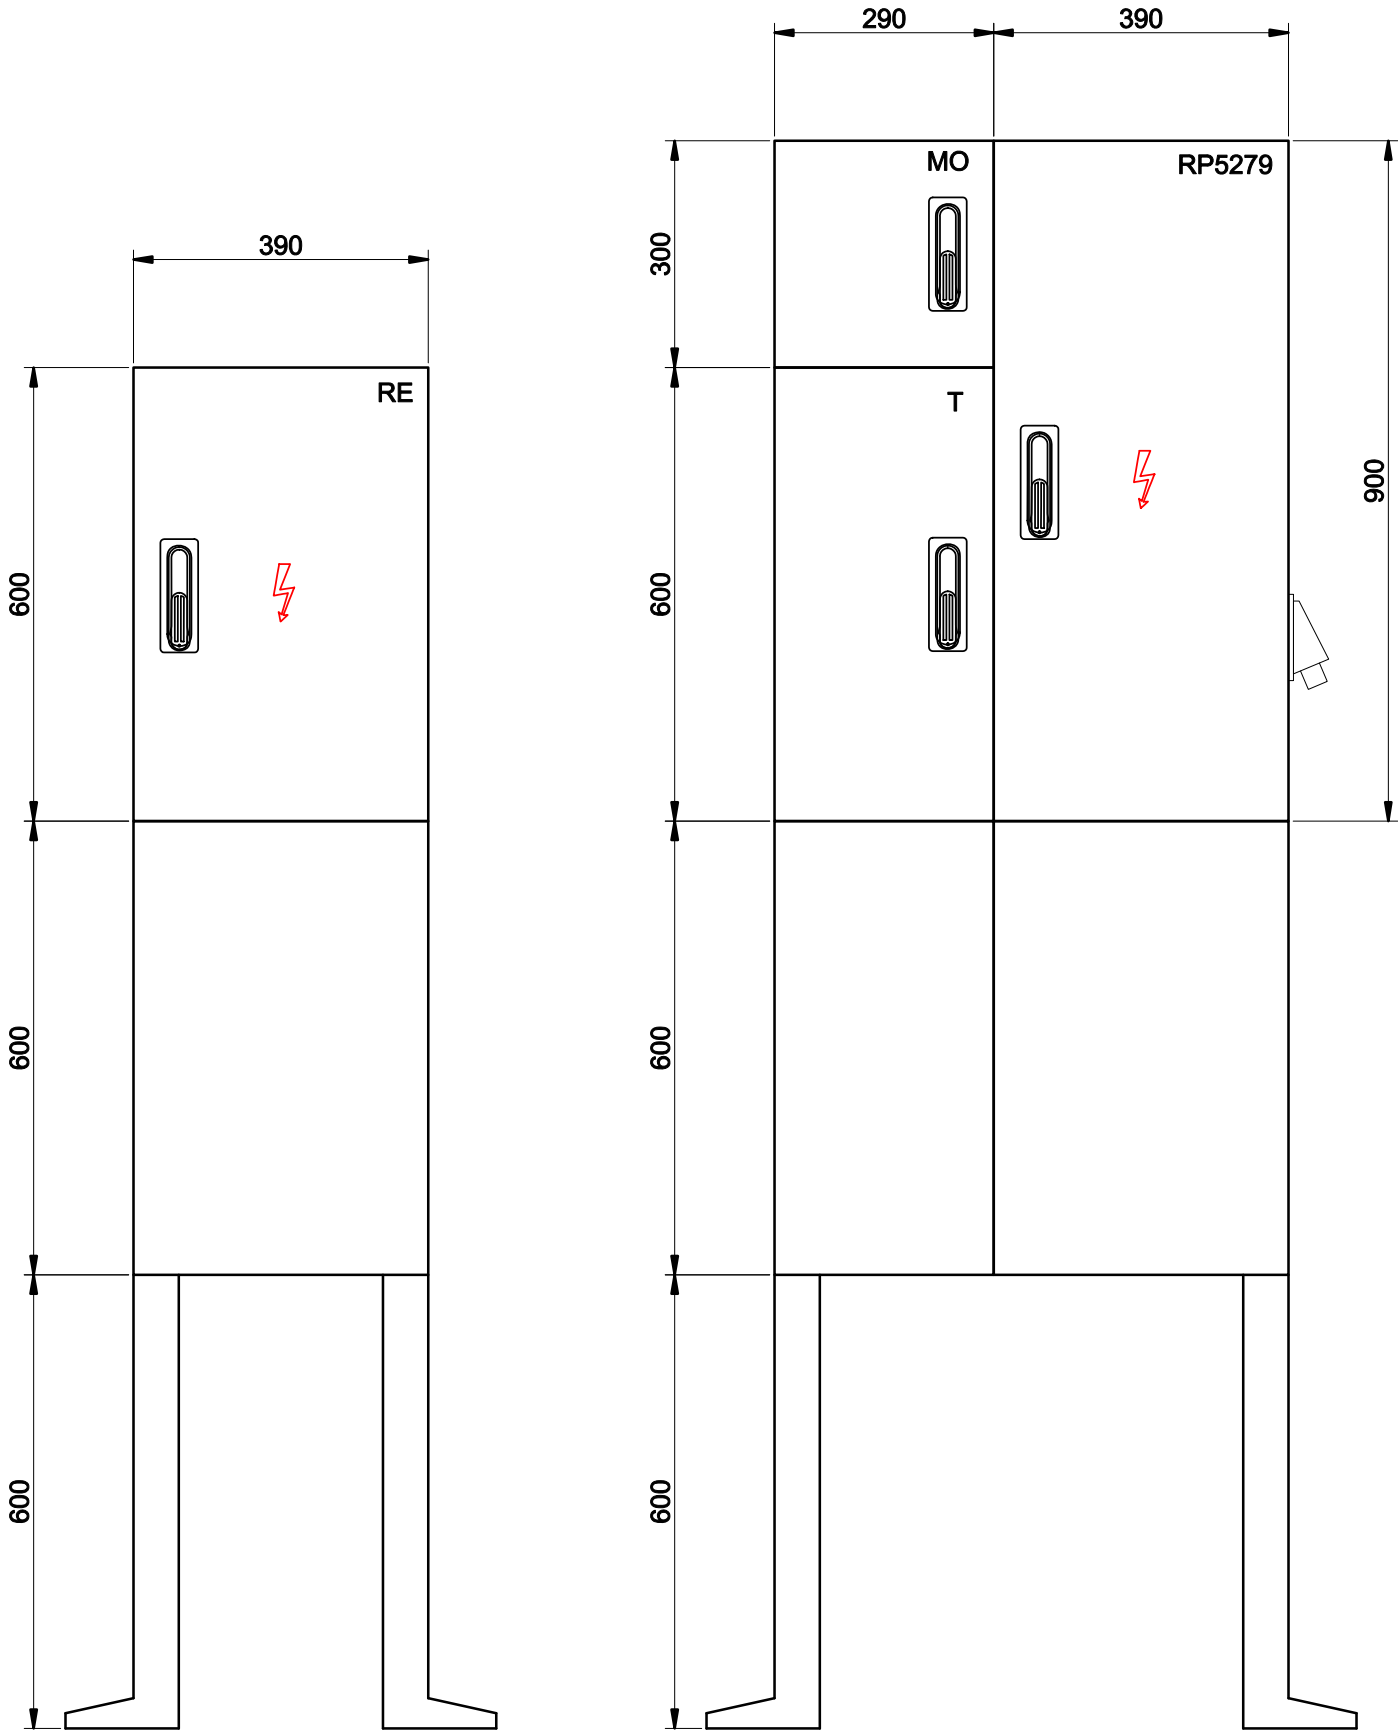

LEGENDA:

- SO 11-86-01 Přejezd P5279 v km 25,4252; Napájení nn - rozvody ve správě SEE
- SO 11-86-01 Přejezd P5279 v km 25,4252; Napájení nn - rozvody ve správě SSZT
- stávající rozvody, příp. rozvody ČEZ.
- PS 11-01-31 Zabezpečovací zařízení (PZS) - související provozní soubor

ROZVODNÉ SOUSTAVY : 3/PEN~50Hz,400V/TN-C
3/PEN/PE/N~50Hz,400V/TN-C-S

OCHRANA PŘED ÚRAZEM EL. PROUDEM - ČSN 33 2000-4-41 ed.3:

- čl. 411 Ochranné opatření: automatické odpojení od zdroje - 411.4 - síť TN

Jiná ověření:		Paré:	
Orientační schéma:		Razítko oprávněné osoby:	