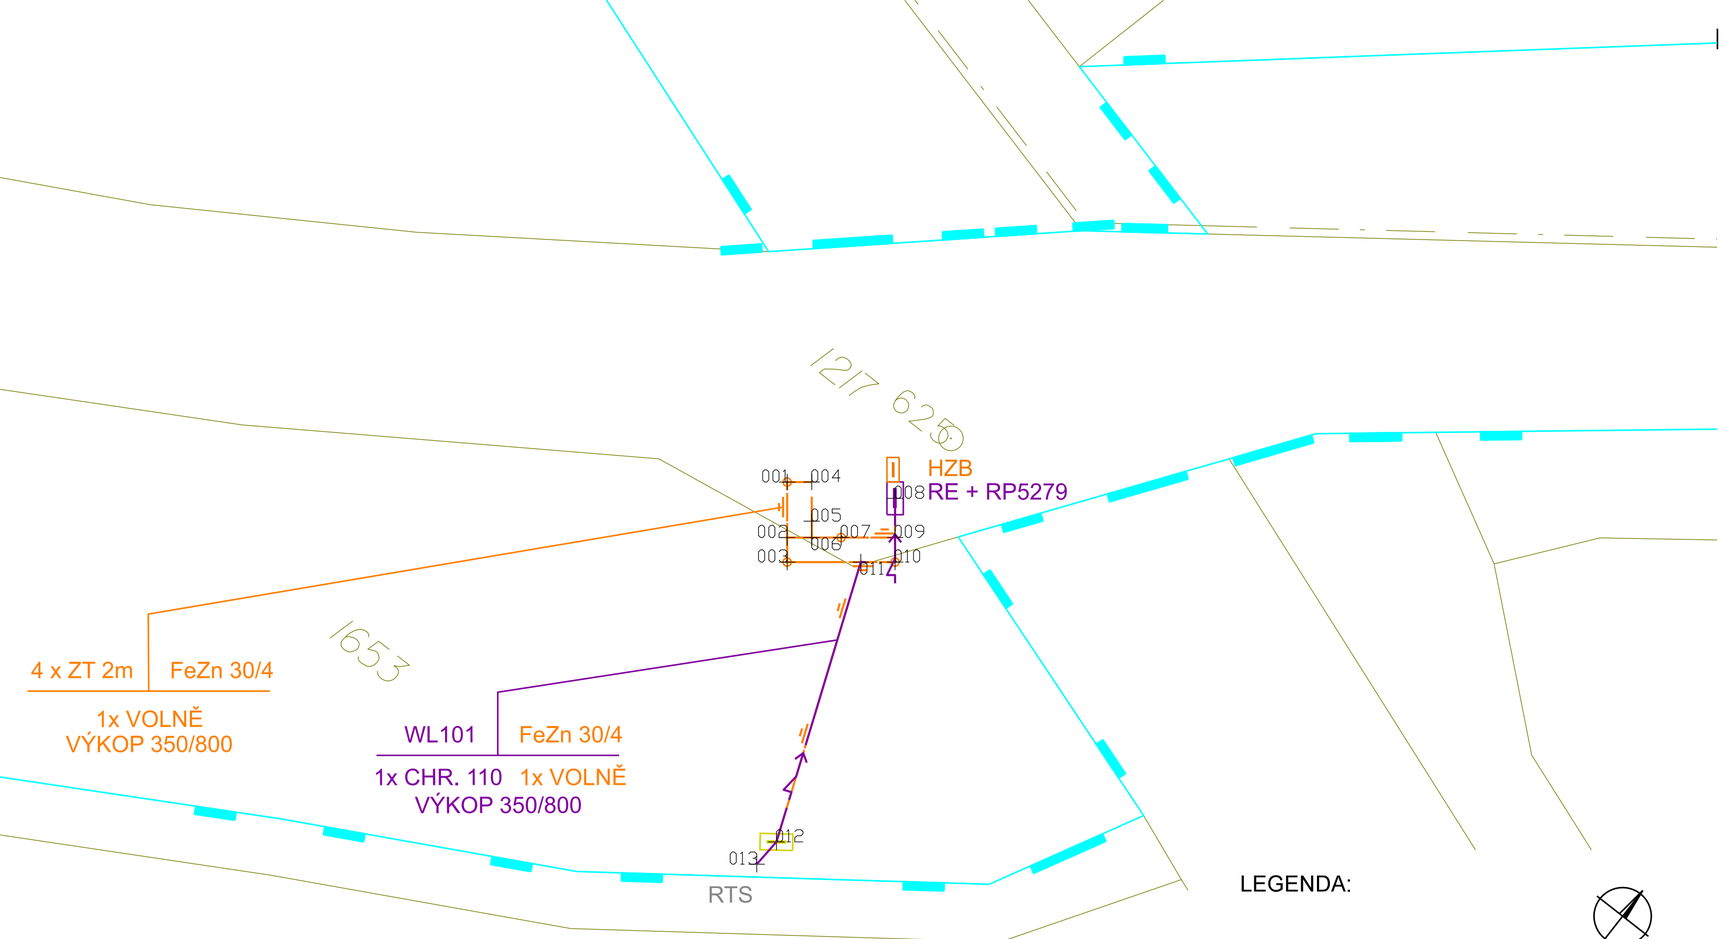

LEGENDA:

NOVÉ SÍTĚ:

SO 11-86-01 Trasa nn
SO 11-86-01 Rozvaděče nn
SO 11-86-01 Uzemnění
SO 11-86-01 Zemnící tyč
SO 11-86-01 Demontáž

OSTATNÍ:

Katastrální mapa
Hranice DP

Jiná ověření:

Paré:

Orientační schéma:

Razítko oprávněné osoby:

Podpis: Datum:

Revize:	Datum:	Popis:	Kontroloval:
000	15.03.2024	Definitivní odevzdání dokumentace	Ing. Marek vývoda

Stavebník/Investor: **Správa železnic, státní organizace**
Adresa: **Dlážděná 1003/7, 110 00 Praha 1**
Zástupce investora: **Stavební správa východ**
Adresa: **Nerudova 1, 779 00 Olomouc**

SPRÁVA ŽELEZNIC

Zhotovitel díla: **Signal Projekt s.r.o.**
Adresa: Vídeňská 546/55, 639 00 Brno
Kontakt: T: +420 543 214 868
E: projekce@signalprojekt.cz

Zhotovitel objektu: **Signal Projekt s.r.o.**
Adresa: Vídeňská 546/55, 639 00 Brno
Kontakt: T: +420 543 214 868
E: projekce@signalprojekt.cz

Hlavní projektant (HIP): **Ing. Milan Lukášek** Specialista: **Ing. Marek vývoda**

Název stavby/akce:	**Vypracování PD - Oprava PZZ v km 25,452 trati Havlíčkův Brod - Rosice n. L.**		Označení investora: **S639230023**
			Zakázka: **23-105-35-113**
Název části:	Rozvody VN, NN, osvětlení a dálkové ovládání odpojovačů		Označení části: **D.2.3.6**
Název objektu/dílčí části:	**Přejezd P5279 v km 25,4252; Napájení nn**		Označení objektu/komplexu: **SO 11-86-01**
Název přílohy:	Vytyčovací výkres		Číslo přílohy (typ/pořadí): **2 . 004**
Název dílčí části přílohy:	-		
Odpovědný projektant: Ing. Marek vývoda	Zpracovatel přílohy: Ing Robin Kolařík	Měřítko: 1:250 Formáty: 3 x A4	Stupeň dokumentace: **DSP+PDPS**
Kraj: Vysočina	Katastrální území: viz textová část	TUDU: 1611 M1	Smluvní datum zpracování: **11.04.2024**

S-kód:	Stupeň dokumentace:	Část:	Objekt:	Podobjekt:	Příloha:	Revize:
S639230023	DPS	D2306	SO1186	XX	2	004

[Prostor pro další informace]