


VZOROVÝ PŘÍČNÝ ŘEZ Č.1

km 25,470 059  
Měřítko 1:50

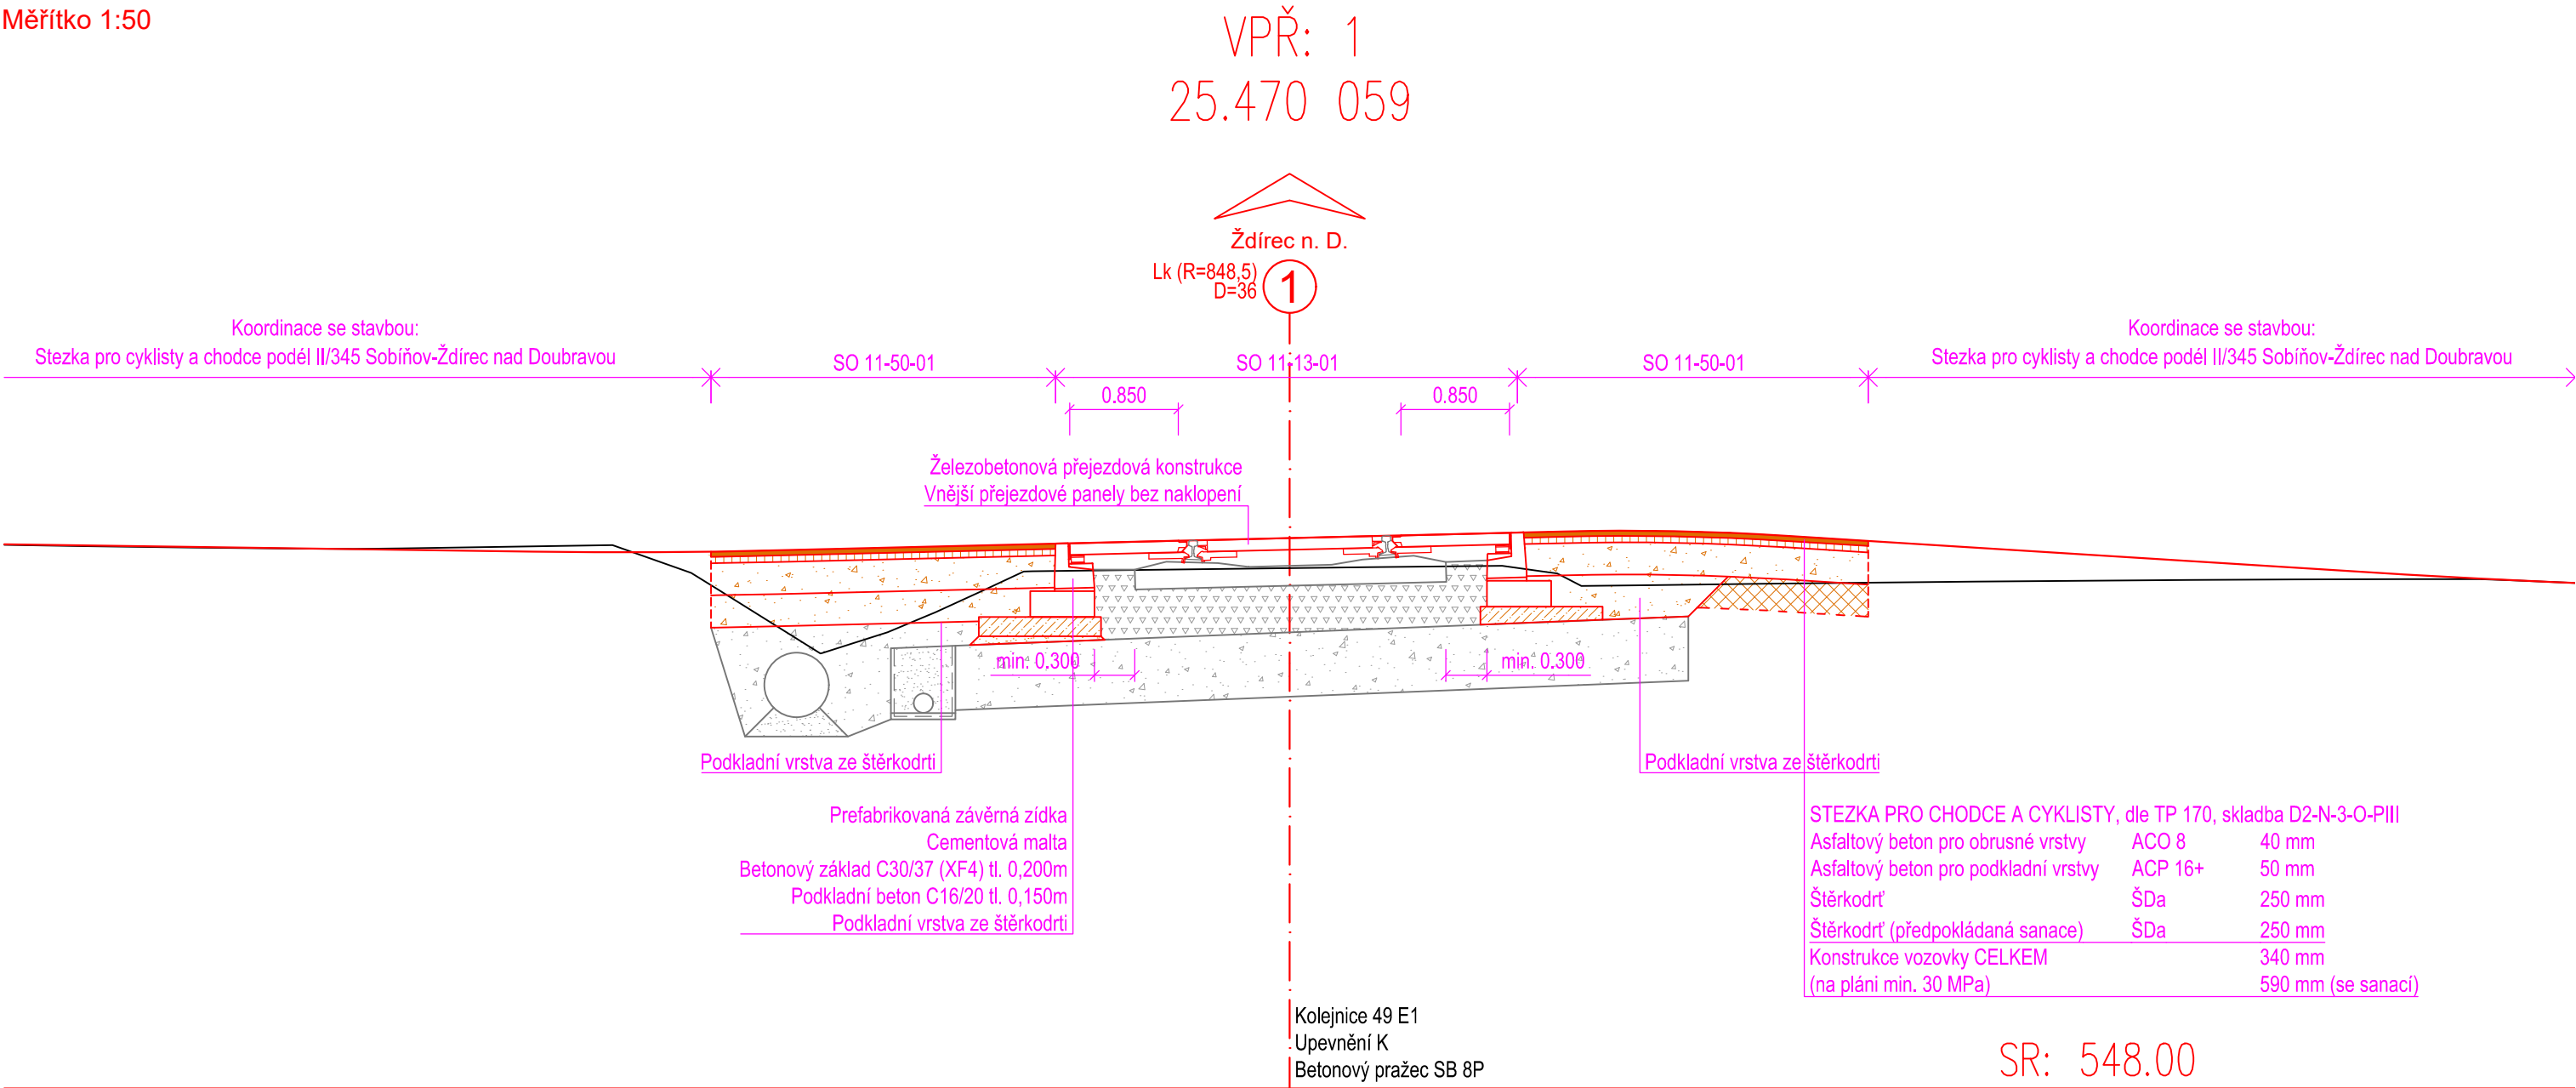

Jiná ověření:				Paré:			
Orientační schéma:				Razítko oprávněné osoby:			
Podpis:				Datum:			
Revize:	Datum:	Popis:		Kontroloval:			
000	15.03.2024	Definitivní odevzdání		Ing. Milan Lukášek			
Stavebník/Investor:				Správa železnic, státní organizace			
Adresa:				Dlážděná 1003/7, 110 00 Praha 1			
Zástupce investora:				Oblastní ředitelství Brno			
Adresa:				Kounicova 688/26, 611 43 Brno			
							
Zhotovitel díla:				Signal Projekt s.r.o.			
Adresa:				Václavská 55, 639 00 Brno			
Kontakt:				T: +420 543 233 962 E: projekce@signalprojekt.cz			
Zhotovitel části/objektu:				DMC Havlíčkův Brod s.r.o.			
Adresa:				Průmyslová 941, 580 01 Havlíčkův Brod			
Kontakt:				T: +420 569 400 520 E: culka@dmchb.cz			
Hlavní projektant (HIP):				Ing. Milan Lukášek		Specialista: Bc. Josef Culka	
Název stavby/akce:				Vypracování PD - Oprava PZZ v km 25,452 trati Havlíčkův Brod - Rosice n. L.		Označení investora: S639230023	
						Zakázka: 23-105-35-113	
Název části:				Přejezdy a přechody		Označení části: D.2.1. 3	
Název objektu/díle části:				Přejezd P5279 v km 25,452; přejezdová konstrukce; cyklostezska		Označení objektu/komplexu: SO 11-13-01	
Název přílohy:				VZOROVÝ PŘÍČNÝ ŘEZ		Číslo přílohy (typ/pořadí): 3	
Název díle části přílohy:							
Odpovědný projektant:		Zpracovatel přílohy:		Měřítko: 1:50		Stupeň dokumentace: DSP+PDPS	
Bc. Josef Culka		Bc. Josef Culka		Formáty: 3 x A4			
Kraj: Vysočina		Katastrální území:		TUDU: 1611 M1		Smluvní datum zpracování: 11.04.2024	
		viz textová část					
S-kód: S 6 3 9 2 3 0 0 2 3 - P D P S - D 2 1 0 3 - S 0 1 1 1 3 0 1 - X X - 3 - X X X - 0 0 0							
[Prostor pro další informace]							