


PODÉLNÝ PROFIL - STEZKA PRO CHODCE A CYKLISTY

Měřítko 1:50

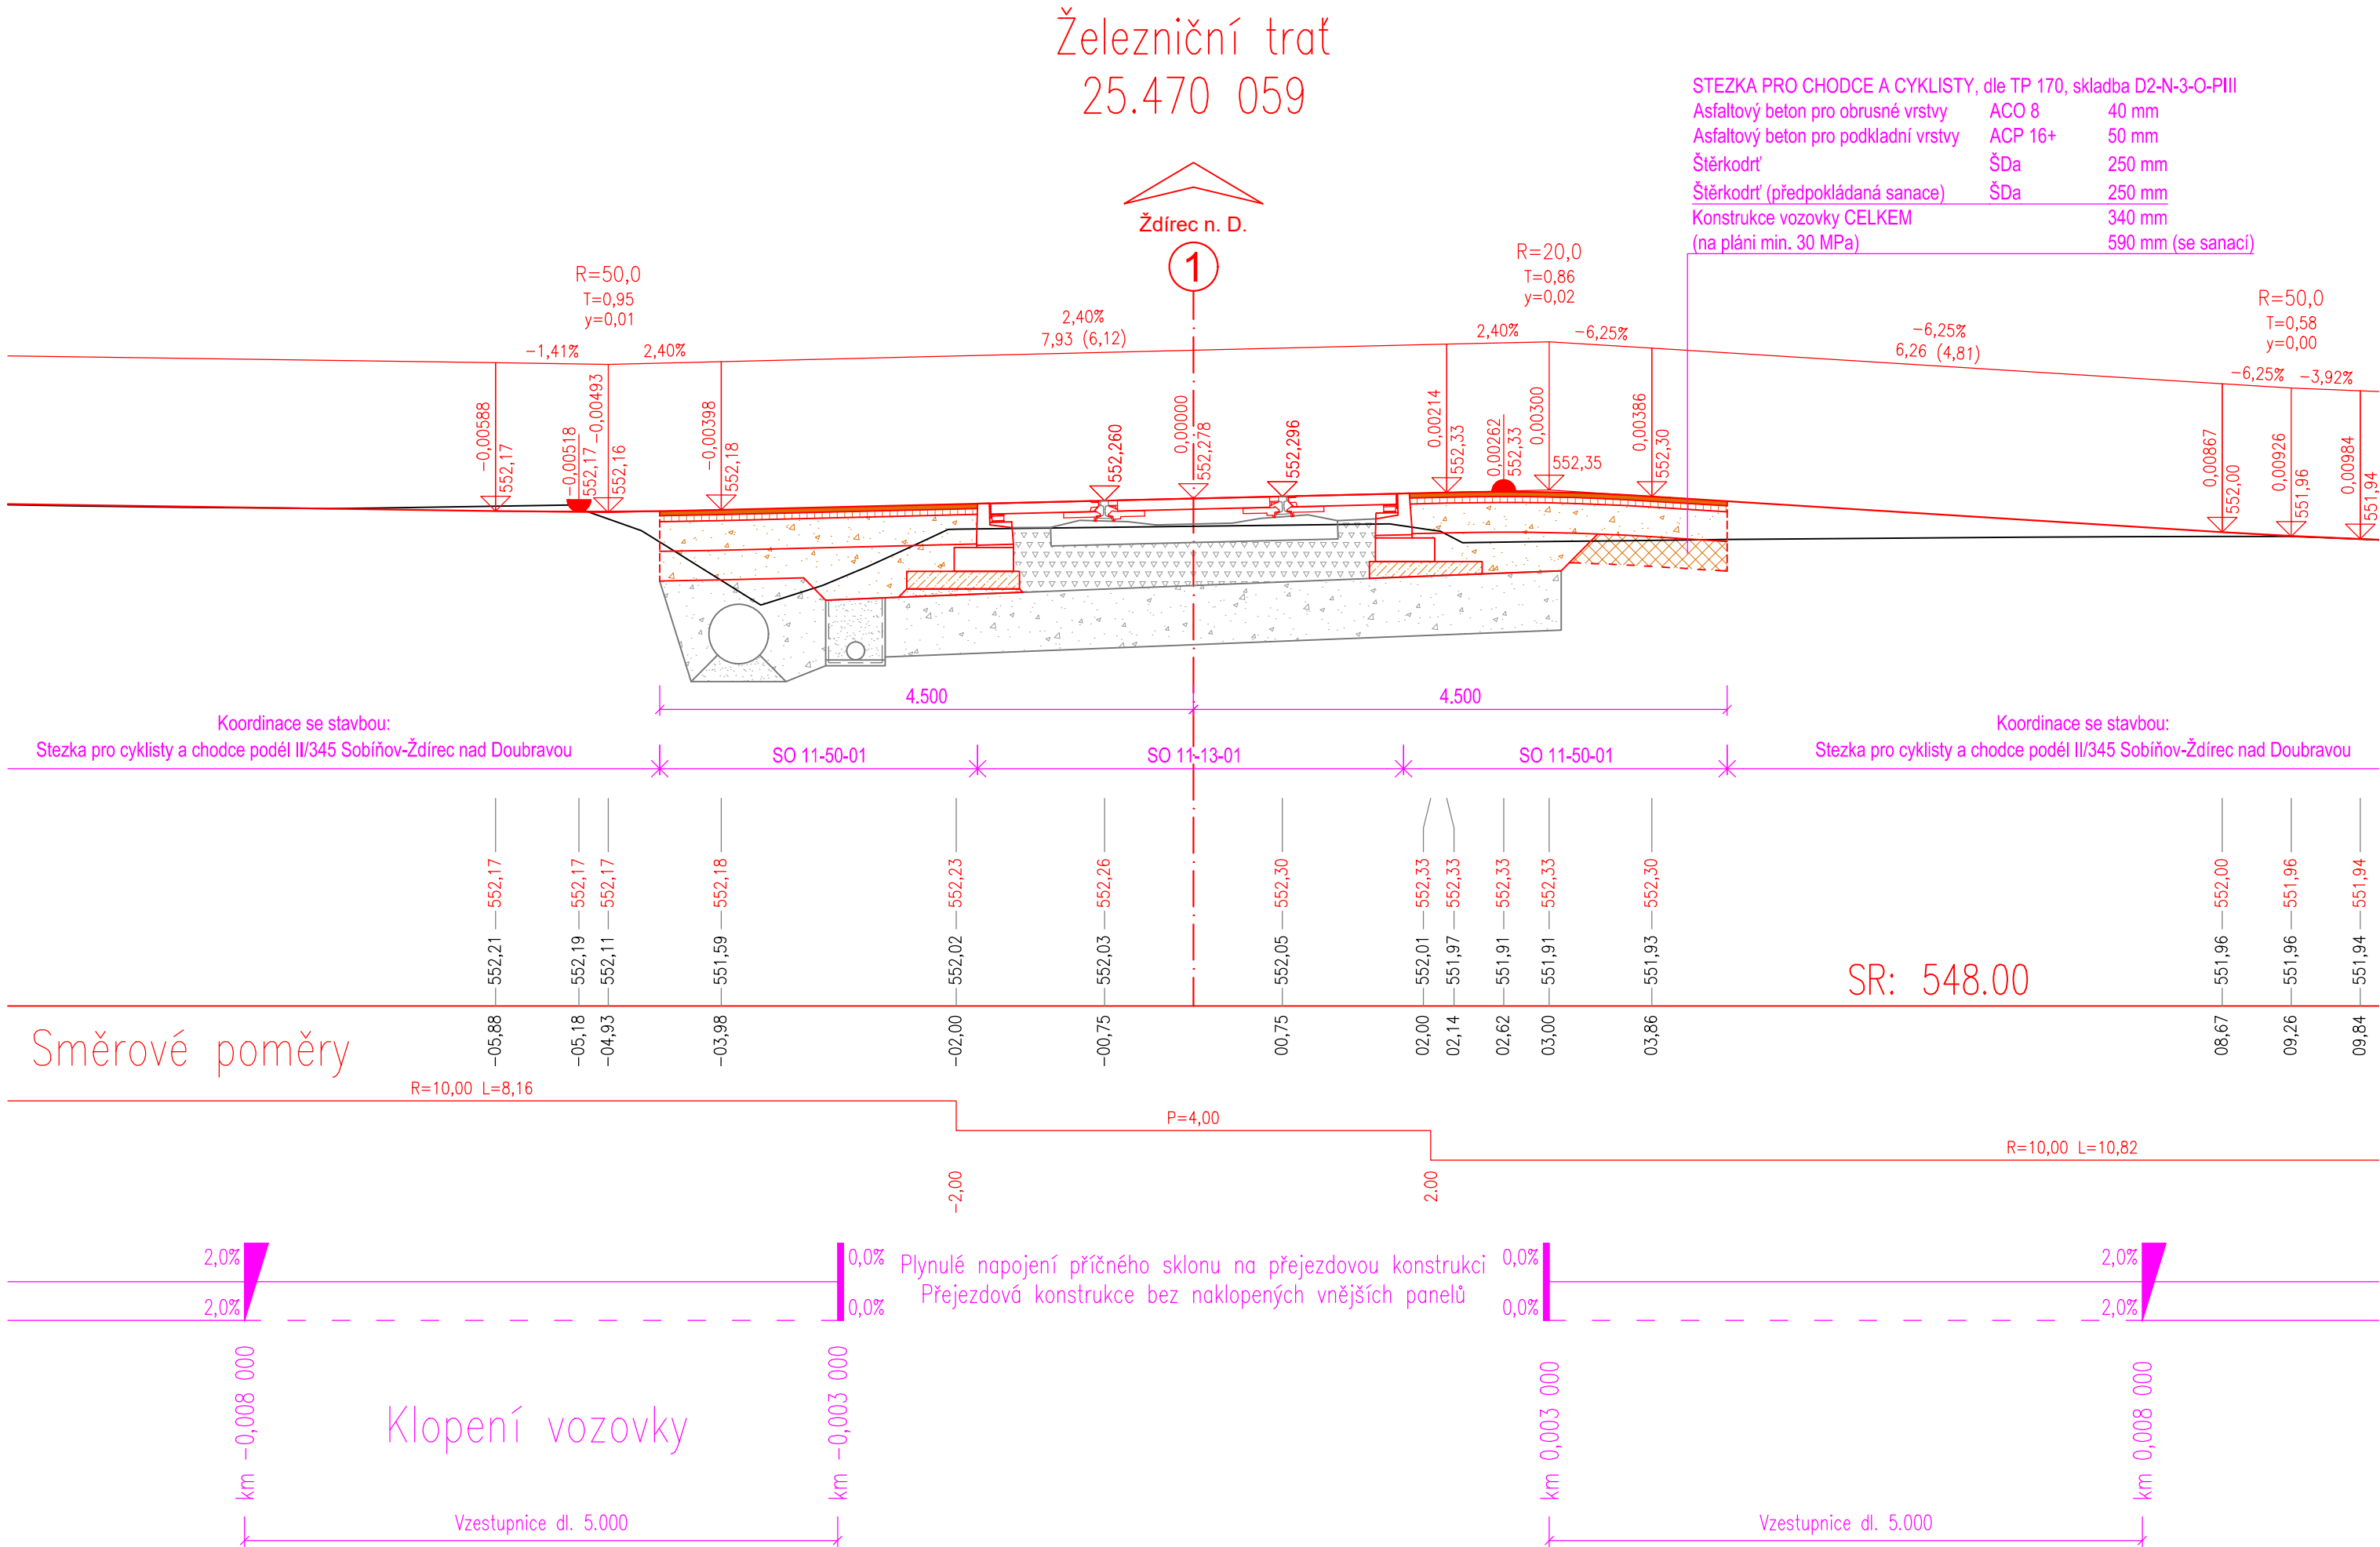

Jiná ověření:				Paré:			
Orientační schéma:				Razítko oprávněné osoby:			
Revize:				Datum:			
000				15.03.2024			
Popis:				Kontroloval:			
Definitivní odevzdání				Ing. Milan Lukášek			
Podpis:				Datum:			
Stavebník/Investor:				Správa železnic, státní organizace			
Adresa:				Dlážděná 1003/7, 110 00 Praha 1			
Zástupce investora:				Oblastní ředitelství Brno			
Adresa:				Kounicova 688/26, 611 43 Brno			
Zhotovitel díla:				Signal Projekt s.r.o.			
Adresa:				Václavská 55, 639 00 Brno			
Kontakt:				T: +420 543 233 962 E: projekce@signalprojekt.cz			
Zhotovitel části/objektu:				DMC Havlíčkův Brod s.r.o.			
Adresa:				Průmyslová 941, 580 01 Havlíčkův Brod			
Kontakt:				T: +420 569 400 520 E: culka@dmchb.cz			
Hlavní projektant (HIP):				Ing. Milan Lukášek			
Specialista:				Bc. Josef Culka			
Název stavby/akce:				Vypracování PD - Oprava PZZ v km 25,452 trati Havlíčkův Brod - Rosice n. L.			
Název části:				Pozemní komunikace			
Název objektu/díle části:				Přejezd P5279 v km 25,452; cyklostezka			
Název přílohy:				PODÉLNÝ PROFIL			
Odpovědný projektant:				Bc. Josef Culka			
Kraj:				Vysočina			
Měřítko:				1:50			
Formáty:				3 x A4			
TUDU:				1611 M1			
Stupeň dokumentace:				Část:			
Objekt:				Příloha:			
Revize:				Datum:			
S kód:				[Prostor pro další informace]			