


Tabulka dotčených pozemků								
Parc. číslo	LV	Vlastník	Právo hospodářit s majetkem	Druh pozemku	Využití pozemku	Výměra m²	Ochrana	Dočasný / Trvalý zábor
KÚ Žižkov [727415]								
4428/1	9981	České dráhy, a.s., nábreží Ludvíka Svobody 1222/12, Nové Město, 11000 Praha 1	-	ostatní plocha	dráha	53 401	pam. zóna - budova, pozemek v památkové zóně	T
4428/6	1399	Česká republika	Správa železnic, státní organizace, Dílžďená 1003/7, Nové Město, 11000 Praha 1	ostatní plocha	jiná plocha	2241	-	T
4428/9	9981	České dráhy, a.s., nábreží Ludvíka Svobody 1222/12, Nové Město, 11000 Praha 1	-	ostatní plocha	jiná plocha	198	-	T
4428/10	1399	Česká republika	Správa železnic, státní organizace, Dílžďená 1003/7, Nové Město, 11000 Praha 1	ostatní plocha	ostatní komunikace	162	-	T
4428/17	9981	České dráhy, a.s., nábreží Ludvíka Svobody 1222/12, Nové Město, 11000 Praha 1	-	ostatní plocha	dráha	10	-	T
4431	1399	Česká republika	Správa železnic, státní organizace, Dílžďená 1003/7, Nové Město, 11000 Praha 1	zastavěná plocha a nádvíží	dráha	441	-	T
4355/3	1873	HLAVNÍ MĚSTO PRAHA, Mariánské náměstí 2/2, Staré Město, 11000 Praha 1	-	ostatní plocha	ostatní komunikace	386	památkové chráněné území	T
KÚ Karlín [730955]								
797/1	128	HLAVNÍ MĚSTO PRAHA, Mariánské náměstí 2/2, Staré Město, 11000 Praha 1	-	ostatní plocha	ostatní komunikace	2076	-	T

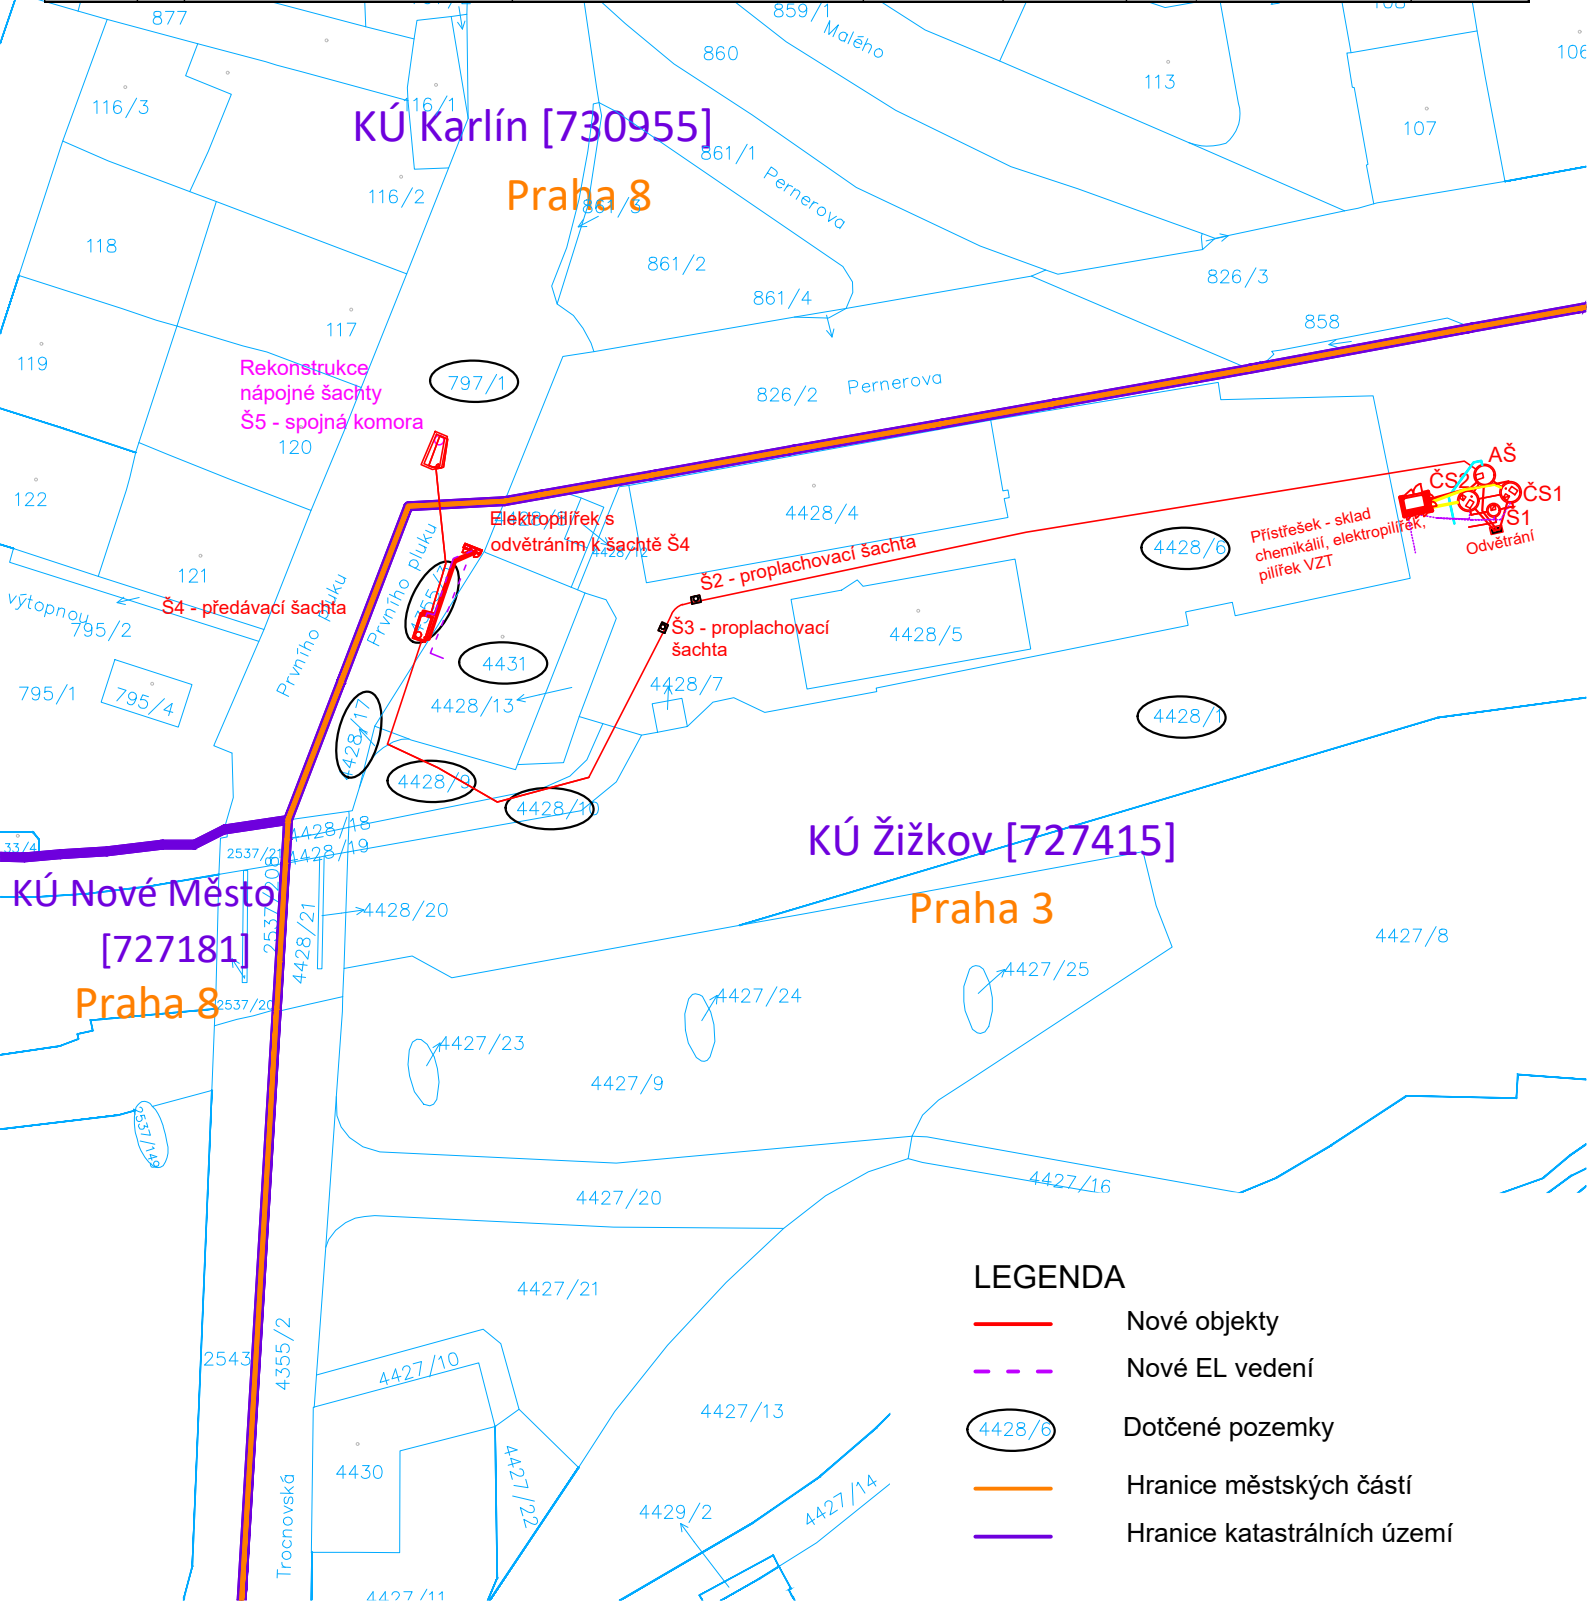


Spolufinancováno  
Evropskou unií

Projekt „Studie pro vybrané úseky železniční trati Praha - letiště Václava Havla“ je spolufinancovaný EU z programu Nástroj pro propojení Evropy (CEF)  
Za tuto publikaci odpovídá pouze její autor. Evropská unie nenese odpovědnost za jakékoli využití informací v ní obsažených.

Paré:

Razítko oprávněné osoby:

Orientační schéma:

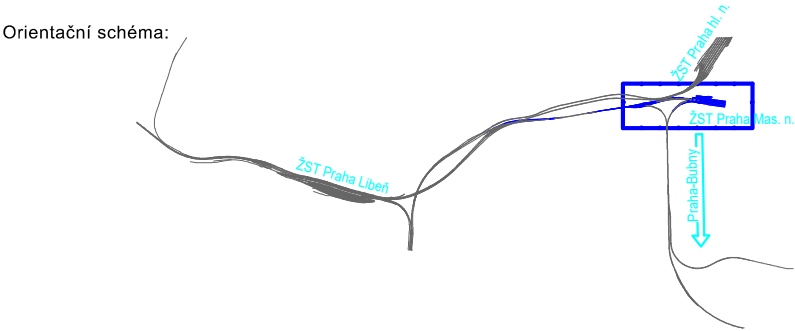

Podpis:

Datum:

Revize:	Datum:	Popis:	Kontroloval:
P01	02/2026	Čistopis	Ing. Kubová, Ph.D.

<b>Stavebník / investor:</b>	<b>Správa železnic, státní organizace</b>	
Adresa:	Dílžďená 1003/7, 110 00 Praha 1	
Zástupce investora:	Stavební správa západ	
Adresa:	Ke Štvanici 656/3, 186 00 Praha 8-Karlín	

<b>Zhotovitel díla:</b>	<b>SUDOP PRAHA a.s.</b>	
Adresa:	Olšanská 2643/1a, 130 80 Praha 3 - Žižkov	
Kontakt:	T: +420 267 094 111 E: praha@sudop.cz	
Zhotovitel části / objektu:	Sterplan a.s.	
Adresa:	Pod Dráhou 4, 170 00 Prague 7, Czech Republic	
Kontakt:	E: www.sterplan.cz	
Hlavní projektant (HIP):	Ing. arch. David Šabata	Specialista: Ing. Kubová, Ph.D.

Název stavby / akce:	Modernizace a dostavba ŽST Praha Masarykovo nádraží	Označení (S-kód):	S631500649
		Zakázka:	24-105.230
Název části:	Dokumentace objektů	Označení části:	D.2.1.0.6
Název objektu/dílčí části:	ŽST Praha Masarykovo nádraží, splašková tlaková přípojka	Číslo objektu / komplexu:	SO 11-31-06
Název přílohy:	Katastrální situace	Číslo přílohy:	C.2
Název dílčí části přílohy:	-		
Odpovědný projektant:	Zpracovatel přílohy:	Měřítko:	1:1000
Ing. Kubová, Ph.D.	Ing. Simona Rožňovjaková	Formáty:	2xA4
Kraj:	Katastrální území:	TUDU:	
Praha	viz textová část	1501	Smluvní datum zpracování: 30.11.2027
S-kód:		Stupeň dokumentace:	Část:
S 6 3 1 1 5 0 0 6 4 9		D S P S	D 2 1 0 6
Objekt:		Podobojekt:	Příloha:
S O 1 1 3 1 0 6		X X	0 0 0 6
Revize:			P 0 1