


Dráhový tachogram průjezdu vlaků směr Kadaň-Prunéřov - Ústí n.L. hl.n. (cílový stav)

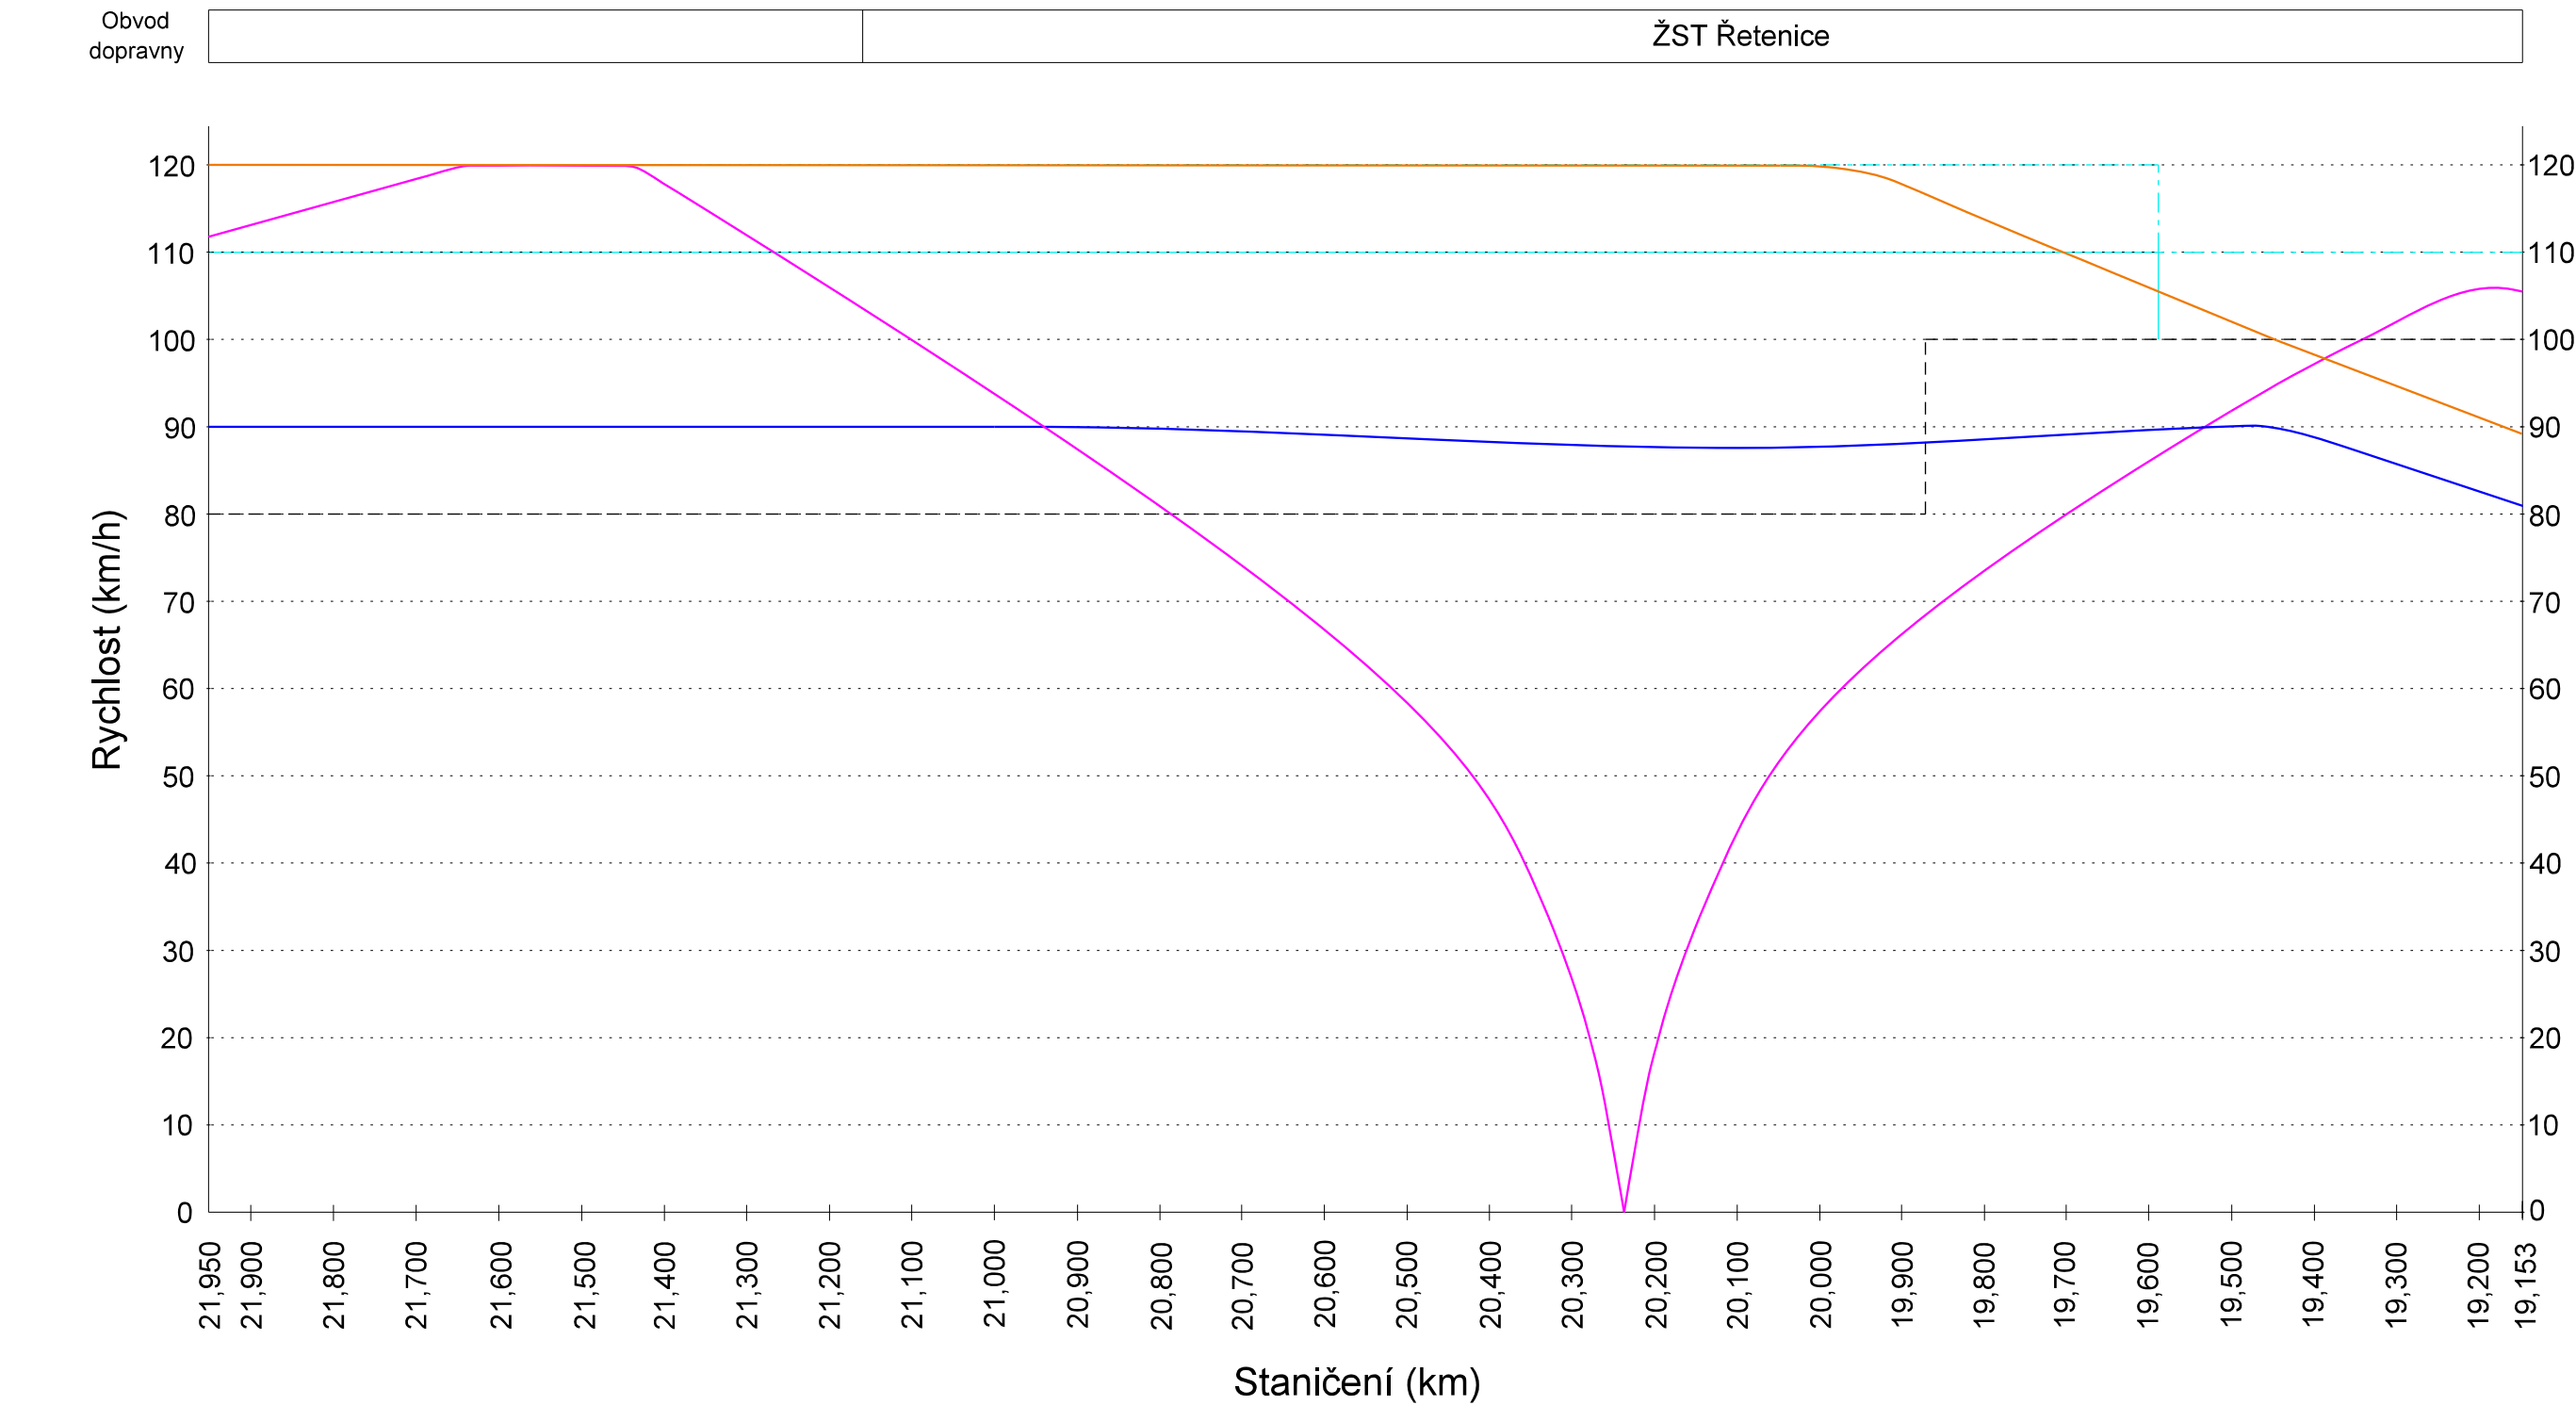

Legenda:

- Traťová rychlost - stávající stav
- Traťová rychlost - cílový stav (I≤100 mm)
- Traťová rychlost - cílový stav (I≤130 mm)
- Pn - lok. ř. 122, zátěž T 750 t, délka 470m
- Os - lok. ř. 440
- R - lok. ř. 362, zátěž R 360 t, délka 185 m



EVROPSKÁ UNIE
Evropské strukturální a investiční fondy
Operační program doprava

Ministerstvo dopravy
Státní fond dopravní
infrastruktury



B.2

ČISTOPIS

Číslo změny:	Obsah změny:	Datum změny:
01	-	-
02	-	-
03	-	-

Objednatel:	SŽDC, s.o. Dlážděná 1003/7, 110 00 Praha 1 tel.: +420 222 335 777 e-mail: szdc@szdc.cz
-------------	---

Generální projektant:	SUDOP PRAHA a.s. Olšanská 1a, 130 80 Praha 3 tel.: +420 267 094 111 fax: +420 224 230 316 e-mail: praha@sudop.cz	Hlavní inženýr projektu: ING. MARTIN RAIBR
Projektant:	SUDOP EU a.s. Olšanská 1a, 130 80 Praha Tel.: +420 267 094 305 E-mail: info@sudopeu.cz	Garant profese: -

Středisko: PROJEKTOVÉ STŘEDISKO ÚSTÍ NAD LABEM			
Vedoucí střediska: ING. MIROSLAV VÁŇA	Odpovědný projektant SO, IO, PS: ING. TOMÁŠ TRAKSL	Vypracoval: ING. TOMÁŠ TRAKSL	Kontroloval: ING. MIROSLAV VÁŇA

Název akce:	Číslo smlouvy: 17-063.640
Rekonstrukce ŽST Řetenice	Projektový stupeň: DSP
název PS/SO:	Datum: 12/2017
PROVOZNÍ A DOPRAVNÍ TECHNOLOGIE	Číslo části: B.2
Název přílohy: DRÁHOVÝ TACHOGRAM PRŮJEZDU VLAKŮ SMĚR KADAŇ-PRUNÉŘOV - ÚSTÍ N.L. HL.N. (CÍLOVÝ STAV)	Měřítko: - Počet formátů: 3 x A4 Číslo přílohy: 5