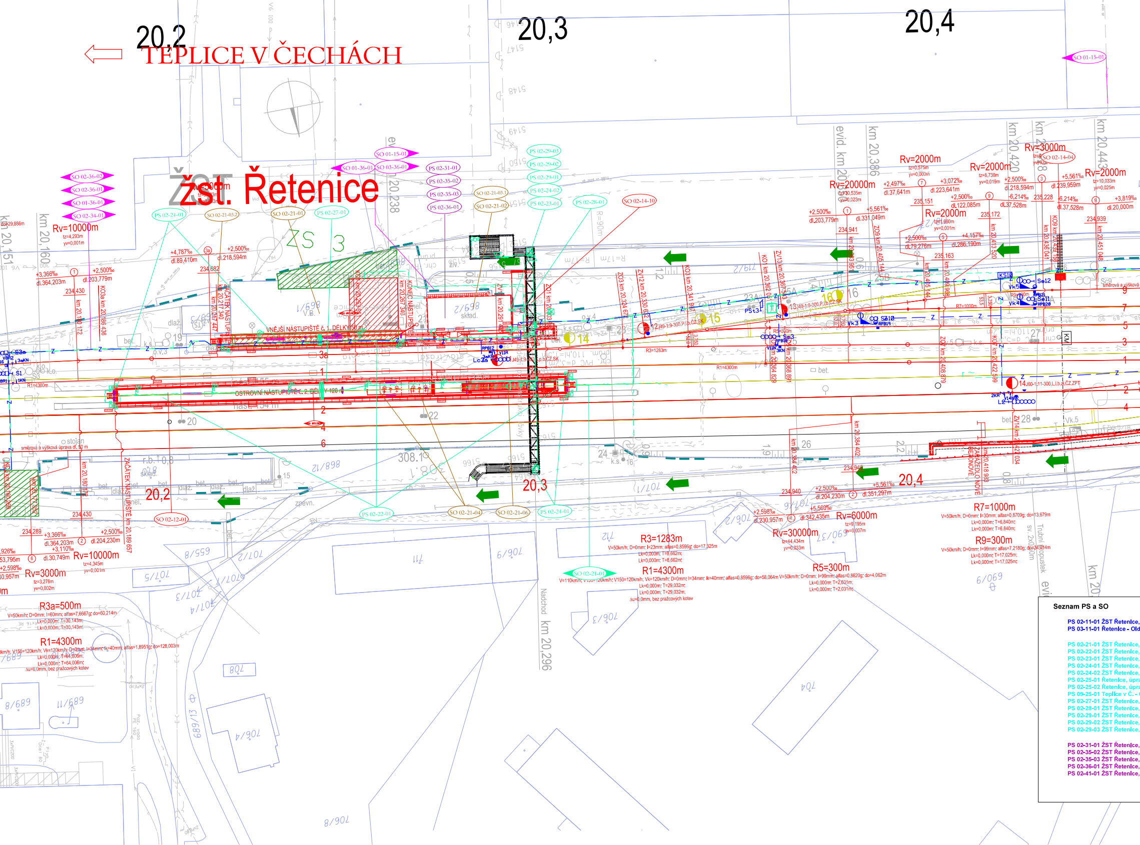
20,2
TEPLICE V ČECHÁCH
20,3
20,4
žst. Řetenice
ZS 3
SO 01-15-01
SO 01-36-01
SO 03-36-01
SO 02-36-02
SO 02-36-01
SO 01-36-01
SO 02-34-01
PS 02-24-01
SO 02-21-03.2
SO 02-21-01
PS 02-27-01
PS 02-31-01
PS 02-35-02
PS 02-35-03
PS 02-36-01
SO 02-21-03.1
SO 02-21-02
PS 02-29-03
PS 02-29-02
PS 02-29-01
PS 02-24-02
PS 02-23-01
PS 02-28-01
SO 02-14-10
SO 02-14-04
SO 01-15-01
SO 02-12-01
PS 02-22-01
SO 02-21-04
SO 02-21-06
PS 02-24-01
SO 02-21-01
VNĚJŠÍ NÁSTUPIŠTĚ č. 1, DÉLKY 150 m
OSTROVNÍ NÁSTUPIŠTĚ č. 2, DÉLKY 120 m
ZAČÁTEK NÁSTUPIŠTĚ km 20,217 340
KONEC NÁSTUPIŠTĚ km 20,367 340
ZAČÁTEK NÁSTUPIŠTĚ km 20,189 657
Rv=10000m
Rv=3000m
Rv=2000m
Rv=20000m
Rv=30000m
Rv=6000m
R1=4300m
R3=1283m
R3a=500m
R5=300m
R7=1000m
R9=300m
km 20,151
km 20,160
km 20,238
km 20,296
km 20,386
km 20,420
km 20,443
Nadchod
směrová a výšková úprava
ZAŘÍZENO NOVĚ

Seznam PS a SO

PS 02-11-01 ŽST Řetenice,
PS 03-11-01 Řetenice - Old

PS 02-21-01 ŽST Řetenice,
PS 02-22-01 ŽST Řetenice,
PS 02-23-01 ŽST Řetenice,
PS 02-24-01 ŽST Řetenice,
PS 02-24-02 ŽST Řetenice,
PS 02-25-01 Řetenice, úpra
PS 02-25-02 Řetenice, úpra
PS 09-25-01 Teplice v Č. -
PS 02-27-01 ŽST Řetenice,
PS 02-28-01 ŽST Řetenice,
PS 02-29-01 ŽST Řetenice,
PS 02-29-02 ŽST Řetenice,
PS 02-29-03 ŽST Řetenice,

PS 02-31-01 ŽST Řetenice,
PS 02-35-02 ŽST Řetenice,
PS 02-35-03 ŽST Řetenice,
PS 02-36-01 ŽST Řetenice,
PS 02-41-01 ŽST Řetenice,

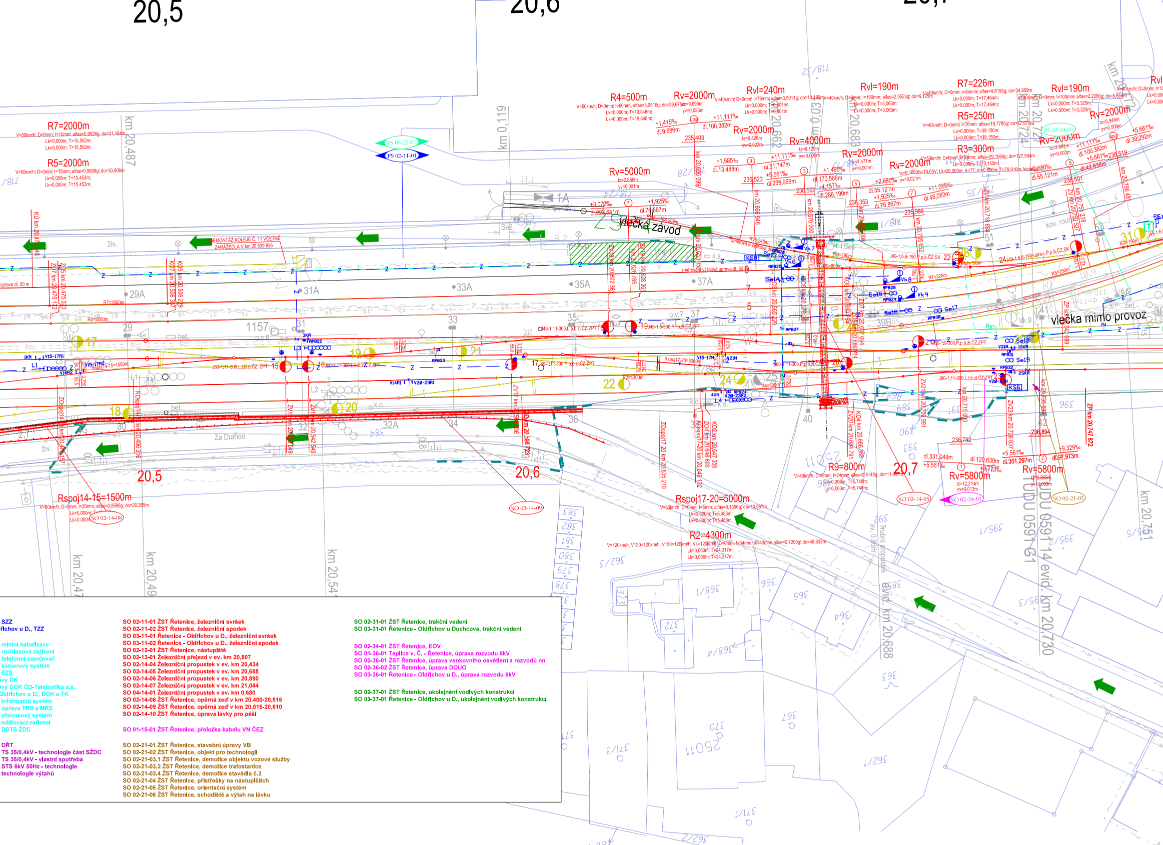
20,5
20,6
20,7
vlečka závod
vlečka mimo provoz
Za Drahou
DEMONTÁŽ KOLEJE Č. 11 VČETNĚ ZARÁŽEDLA V km 20,539 836
R7=2000m
R5=2000m
R4=500m
Rv=2000m
Rvl=240m
Rvl=190m
R7=226m
R5=250m
R3=300m
Rv=5000m
Rv=4000m
R9=800m
Rv=5800m
Rspoj14-15=1500m
Rspoj17-20=5000m
R2=4300m
PS 09-25-01
PS 02-11-01
PS 02-24-01
SO 02-14-08
SO 02-14-09
SO 02-14-05
SO 02-34-01
SO 02-21-05
km 0,119
km 20,487
km 20,688
km 20,730
km 20,751
ÚDU 0591 14 evid. km 20,730
ÚDU 0591 61
trubní propustek
17
18
19
20
21
22
24
25
31
29A
31A
33A
35A
37A
32A
39B
1A
živ.
bet.
k.o.
1157

SZZ
řichov u D., TZZ

místní kabelizace
rozhlasové zařízení
telefonní zapojovač
kamerový systém
EZS
avy DK
avy DOK ČD-Telematika a.s.
Oldřichov u D., DOK a TK
Informační systém
úprava TRS a MRS
přenosový systém
sdělovací zařízení
DDTS ŽDC

DŘT
TS 35/0,4kV - technologie část SŽDC
TS 35/0,4kV - vlastní spotřeba
STS 6kV 50Hz - technologie
technologie výtahů

SO 02-11-01 ŽST Řetenice, železniční svršek
SO 02-11-02 ŽST Řetenice, železniční spodek
SO 03-11-01 Řetenice - Oldřichov u D., železniční svršek
SO 03-11-02 Řetenice - Oldřichov u D., železniční spodek
SO 02-12-01 ŽST Řetenice, nástupiště
SO 02-13-01 Železniční přejezd v ev. km 20,807
SO 02-14-04 Železniční propustek v ev. km 20,434
SO 02-14-05 Železniční propustek v ev. km 20,688
SO 02-14-06 Železniční propustek v ev. km 20,890
SO 02-14-07 Železniční propustek v ev. km 21,044
SO 04-14-01 Železniční propustek v ev. km 0,680
SO 02-14-08 ŽST Řetenice, opěrná zeď v km 20,400-20,515
SO 02-14-09 ŽST Řetenice, opěrná zeď v km 20,515-20,610
SO 02-14-10 ŽST Řetenice, úprava lávky pro pěší

SO 01-15-01 ŽST Řetenice, přeložka kabelu VN ČEZ

SO 02-21-01 ŽST Řetenice, stavební úpravy VB
SO 02-21-02 ŽST Řetenice, objekt pro technologii
SO 02-21-03.1 ŽST Řetenice, demolice objektu vozové služby
SO 02-21-03.2 ŽST Řetenice, demolice trafostanice
SO 02-21-03.4 ŽST Řetenice, demolice stavědla č.2
SO 02-21-04 ŽST Řetenice, přístřešky na nástupištích
SO 02-21-05 ŽST Řetenice, orientační systém
SO 02-21-06 ŽST Řetenice, schodiště a výtah na lávku

SO 02-31-01 ŽST Řetenice, trakční vedení
SO 03-31-01 Řetenice - Oldřichov u Duchcova, trakční vedení

SO 02-34-01 ŽST Řetenice, EOV
SO 01-36-01 Teplice v. Č. - Řetenice, úprava rozvodu 6kV
SO 02-36-01 ŽST Řetenice, úprava venkovního osvětlení a rozvodů nn
SO 02-36-02 ŽST Řetenice, úprava DOÚO
SO 03-36-01 Řetenice - Oldřichov u D., úprava rozvodu 6kV

SO 02-37-01 ŽST Řetenice, ukolejnění vodivých konstrukcí
SO 03-37-01 Řetenice - Oldřichov u D., ukolejnění vodivých konstrukcí

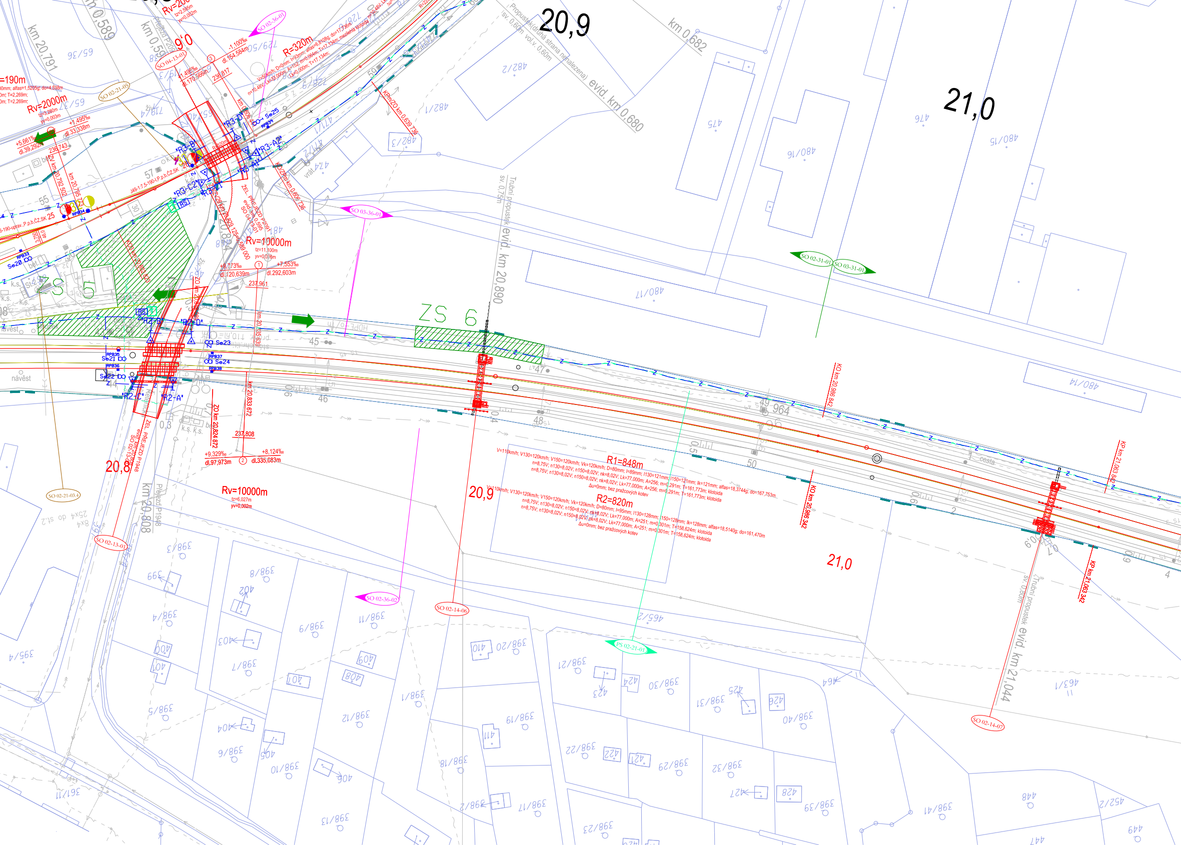
20,9
21,0
20,8
km 0,682
Propustek(druhá strana nenalezena) evid. km 0,680
sv. 0,60m vol.v. 0,60m
Trubní propustek evid. km 20,890
sv. 0,75m
Trubní propustek evid. km 21,044
sv. 0,80m
ZS 6
ZS 5
R1=848m
V=110km/h; V130=120km/h; V150=120km/h; Vk=120km/h; D=80mm; I=89mm; I130=121mm; I150=121mm; Ik=121mm; alfas=18,3744g; do=167,753m
n=8,75V; n130=8,02V; n150=8,02V; nk=8,02V; Lk=77,000m; A=256; m=0,291m; T=161,773m; klotoida
n=8,75V; n130=8,02V; n150=8,02V; nk=8,02V; Lk=77,000m; A=256; m=0,291m; T=161,773m; klotoida
Δu=0mm; bez pražcových kotev
R2=820m
V=110km/h; V130=120km/h; V150=120km/h; Vk=120km/h; D=80mm; I=95mm; I130=128mm; I150=128mm; Ik=128mm; alfas=18,5140g; do=161,470m
n=8,75V; n130=8,02V; n150=8,02V; nk=8,02V; Lk=77,000m; A=251; m=0,301m; T=158,624m; klotoida
n=8,75V; n130=8,02V; n150=8,02V; nk=8,02V; Lk=77,000m; A=251; m=0,301m; T=158,624m; klotoida
Δu=0mm; bez pražcových kotev
Rv=10000m
tz=11,100m
yv=0,006m
Rv=10000m
tz=6,027m
yv=0,002m
R=320m
Rv=2000m
Rv=190m
+9,329‰
dl.97,973m
+8,124‰
dl.336,083m
+8,773‰
dl.120,639m
+7,553‰
dl.292,603m
237,961
237,808
236,817
236,743
+1,495‰
dl.33,338m
+5,661‰
dl.39,292m
-1,100‰
dl.164,584m
+1,495‰
dl.170,566m
KO km 20,986 842
KO km 20,986 342
KP km 21,063 842
KP km 21,063 342
ZO km 20,824 872
km 20,833 672
km 20,835 639
KO km 20,812 822
km 20,808
km 20,791
km 0,589
km 0,59
KPm/ZO km 0,639 736
ZO/KPm km 0,609 736
ZEL. PŘEJEZD P1948
ZEL. PŘEJEZD P2091
Přejezd P1948
Přejezd P2091
"R2-A'"
"R2-B'"
"R2-C'"
"R2-D'"
"R3-A2"
"R3-B'"
"R3-C2"
"R3-D'"
Se21
Se22
Se23
Se24
Se25
Se28
RPB35
RPB36
RPB37
RPB38
RPB39
RPB33
RPB34
návěst
k.s.
45
46
47
48
49 964
50
55
57
SO 02-14-06
SO 02-14-07
SO 02-36-01
SO 02-36-02
SO 03-36-01
SO 02-31-01
SO 03-31-01
SO 02-21-05
SO 02-21-03.4
SO 02-13-01
SO 04-13-01
PS 02-21-01
482/2
482/1
482/3
475
476
480/15
480/16
480/17
480/14
481
474
465/2
463/1
464
398/3
398/4
398/5
398/6
398/7
398/8
398/9
398/10
398/11
398/12
398/13
398/17
398/18
398/19
398/20
398/21
398/22
398/23
398/29
398/30
398/31
398/32
398/39
398/40
398/41
399
401
402
403
404
405
406
407
408
409
410
411
421
422
423
424
425
426
427
428
448
449
395/4
361/11
452/2
cesta
vrát.
ZU

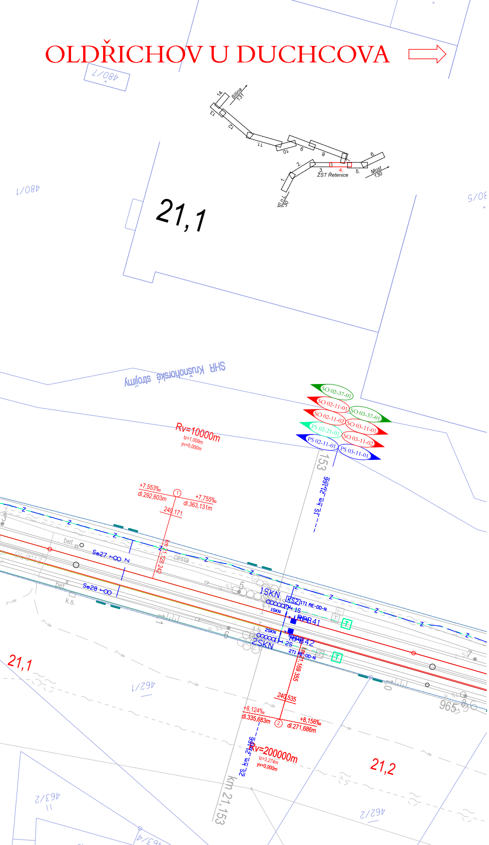
OLDŘICHOV U DUCHCOVA
480/7
480/1
30/5
14.
Bílina
131
13.
12.
11.
10.
9.
8.
6.
2.
3.
4.
ŽST Řetenice
5.
Most
130
1.
Ústí n.L.
130
21,1
SHR Krušnohorské strojírny
SO 02-37-01
SO 02-11-01
SO 03-37-01
SO 02-11-02
SO 03-11-01
PS 02-21-01
SO 03-11-02
PS 02-11-01
PS 03-11-01
Rv=10000m
tz=1,009m
yv=0,000m
153
1S km 21,166
+7,553‰
dl.292,603m
①
+7,755‰
dl.363,131m
240,171
km 21,128 242
bet.
Se27
Se28
k.s.
cesta
1SKN
KS2
1T1 RE-OD-N
1S
RPB41
2SKN
2S
RPB42
2T1 RE-OD-N
km 21,169 355
240,535
+8,124‰
dl.335,683m
②
+8,156‰
dl.271,686m
2S km 21,166
Rv=200000m
tz=3,274m
yv=0,000m
21,1
462/1
965
21,2
km 21,153
463/2
462/2

EVROPSKÁ UNIE
Evropské strukturální a investiční fondy
Operační program doprava

Ministerstvo dopravy
Státní fond dopravní infrastruktury

Legenda:

━	navrhovaný stav
━	demolice
━ · ━ · ━	úprava zabezpečovacího zařízení
━ · ━ · ━	úprava sdělovacího zařízení
━ · ━ · ━	úprava silnoproudu
─	stávající stav
─	katastr nemovitostí
─	hranice drážního pozemku
≈	stávající sítě
━	obvod stavby
➡	přístupy na staveniště
▨	zařízení staveniště

S

ČISTOPIS

VÝŠKOVÝ SYSTÉM Bpv SOUŘADNICOVÝ SYSTÉM S-JTSK ±0,000 = xxx,xx m n. m.

Číslo změny:	Obsah změny:	Datum změny:
01	-	-
02	-	-
03	-	-

Objednatel:
SŽDC
Správa železniční dopravní cesty

SŽDC, s.o.
Dlážděná 1003/7, 110 00 Praha 1
tel.: +420 222 335 777
e-mail: szdc@szdc.cz

Generální projektant:
SUDOP PRAHA
SUDOP PRAHA a.s.
Olšanská 1a, 130 80 Praha 3
tel.: +420 267 094 111
e-mail: praha@sudop.cz

Hlavní inženýr projektu: ING. MARTIN RAIBR
Garant profese: ZDENĚK PACHOLÍK

Středisko:
ELEKTROTECHNIKY, TRAKCE, SDĚLOVACÍ A ZABEZPEČOVACÍ TECHNIKY

Vedoucí střediska:	Odpovědný projektant SO, IO, PS:	Vypracoval:	Kontroloval:
ING. MARTIN RAIBR	ING. DAVID ZRŮST	ING. DAVID ZRŮST	ING. MARTIN RAIBR

Název akce:
REKONSTRUKCE ŽST ŘETENICE

Číslo smlouvy: 17-022.208
Projektový stupeň: PROJEKT

Část:
SITUACE STAVBY
KOORDINAČNÍ SITUACE STAVBY

Datum: 12/2017
Číslo části: C.2

Název přílohy:
KOORDINAČNÍ SITUACE STAVBY
KM 20,150 - 21,200

Měřítko: 1:500
Počet formátů: 17xA4
Číslo přílohy: **04**

DOKUMENT LZE UŽÍVAT POUZE VE SMYSLU PŘÍSLUŠNÉ SMLOUVY O DÍLO. ŽÁDNÁ JEHO ČÁST NEMŮŽE BÝT DLE ZÁKONA č.121/2000 Sb. KOPÍROVÁNA NEBO JINÝM ZPŮSOBEM ROZŠIŘOVÁNA BEZ SOUHLASU SUDOP PRAHA a.s.