

OBSAH

- 2. 010.1 Kabelová skříň KO1_Přední pohled
- 2. 010.2 Kabelová skříň KO1_Zadní pohled
- 2. 010.3 Kabelová skříň KO2_Přední pohled
- 2. 010.4 Kabelová skříň KO2_Zadní pohled


Jiná ověření:		Paré:	
Orientační schéma:		Razítko oprávněné osoby:	
		<div>Podpis: _____ Datum: _____</div>	
Revize:	Datum:	Popis:	Kontroloval:
000	12.10.2025	Definitivní odevzdání dokumentace	Stanislav Brhel
Stavebník/Investor:		Správa železnic, státní organizace	
Adresa:		Dlážděná 1003/7, 110 00 Praha 1	
Zástupce investora:		Oblastní ředitelství Brno	
Adresa:		Kounicova 26, 611 43 Brno	
			
Zhotovitel díla:		SB projekt s.r.o.	
Adresa:		Kasárenská 4063/4, 695 01 Hodonín	
Kontakt:		E: info@sbprojekt.cz	
			
Zhotovitel části/objektu:		SB projekt s.r.o.	
Adresa:		Kasárenská 4063/4, 695 01 Hodonín	
Kontakt:		E: info@sbprojekt.cz	
			
Hlavní projektant (HIP):		Stanislav Brhel	Specialista: Stanislav Brhel
Název stavby/akce:	Vypracování projektové dokumentace na opravu PZS v km 3,641 trati Hodonín - Zaječí		Označení investora: -
			Zakázka: 2403125-01
Název části:	Staniční zabezpečovací zařízení		Označení části: D
Název objektu/díle části:	SZZ Velké Pavlovice		Objekt/ Skupina objektů
			řada úsek řazení podobjekt
			PS410 11 01 -
Název přílohy:	Obsazení svorkovnic kabelových skříní		Díle část: Typ: číslo přílohy:
Název díle části přílohy:			D.1 2 011
Odpovědný projektant:	Zpracovatel přílohy:	Měřítko: -	Stupeň dokumentace:
Stanislav Brhel	Stanislav Brhel	Formáty: 6xA4	PDPS
Kraj:	Katastrální území:	TUDU:	Smluvní datum zpracování:
Jihomoravský	Velké Pavlovice [779245]	2091 02	12.02.2026
Označení investora: Stupeň dokumentace: Část: Objekt: Podobjekt: Příloha: Revize:			
XXXXXXXXXX_PDPS_D:XX_PS4101101_XX_2_011_000			
[Prostor pro další informace]			

K01

POHLED ZEPŘEDU

Skříň SKP 76 M s DIN lištou pro 7x12 Wago

č.v. 49 044m (WAGO)

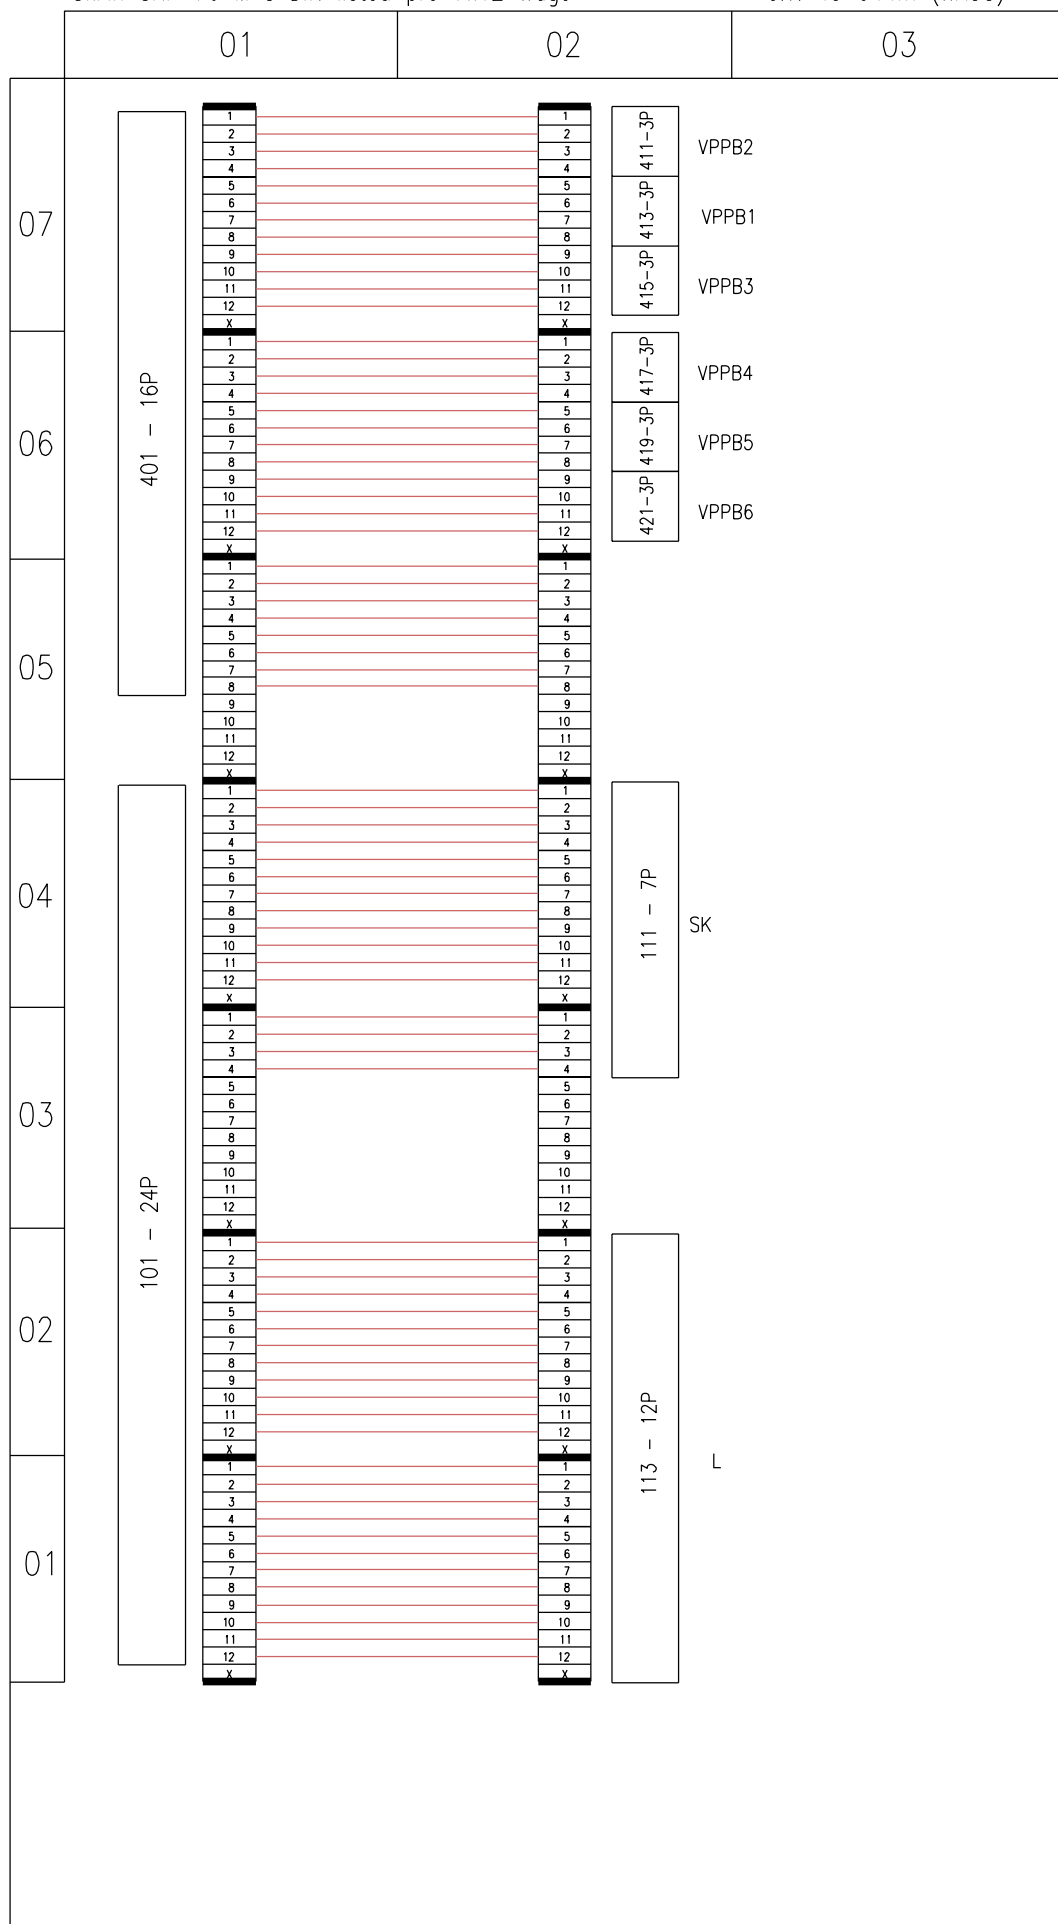

POZNÁMKA:

X – neobsazená svorka
nevyužitá svorky neosazovat

příchozí kabely jdou zleva
odchozí kabely jdou zprava

06/2025

Oprava PZS v km 3,641 trati
Hodonín – Zaječít
PS410.11.01 SZZ Velké Pavlovice

Kabelová skříň K01 zepředu


2. 011.1

K01

POHLED ZE ZADU

Skříň SKP 76 M s DIN lištou pro 7x12 Wago

č.v. 49 044m (WAGO)

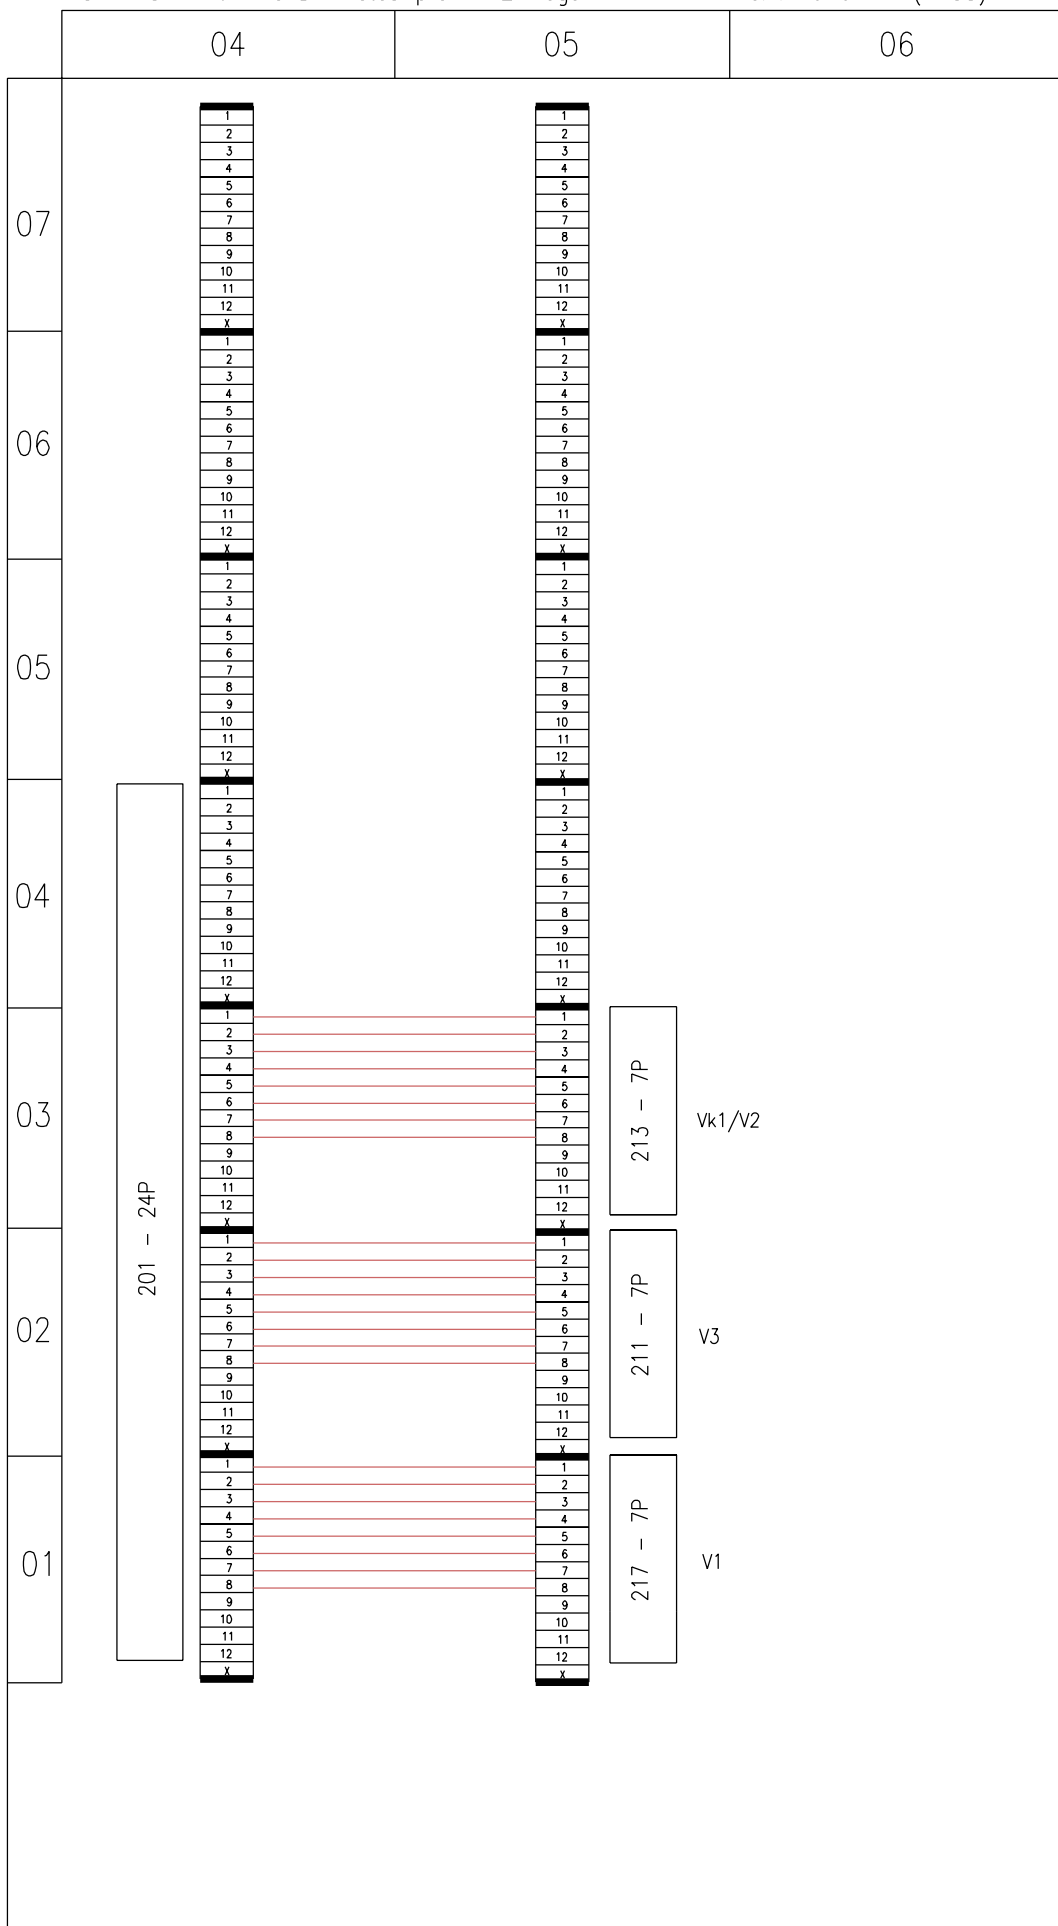

POZNÁMKA:

X - neobsazená svorka
nevyužitá svorky neosazovat

příchozí kabely jdou zleva
odchozí kabely jdou zprava

06/2025

Oprava PZS v km 3,641 trati
Hodonín - Zaječín
PS410.11.01 SZZ Velké Pavlovice

Kabelová skříň K01 zezadu


2. 011.2

K02

POHLED ZEPŘEDU

Skříň SKP 76 M s DIN lištou pro 8x12 Wago

č.v. 49 044m (WAGO)

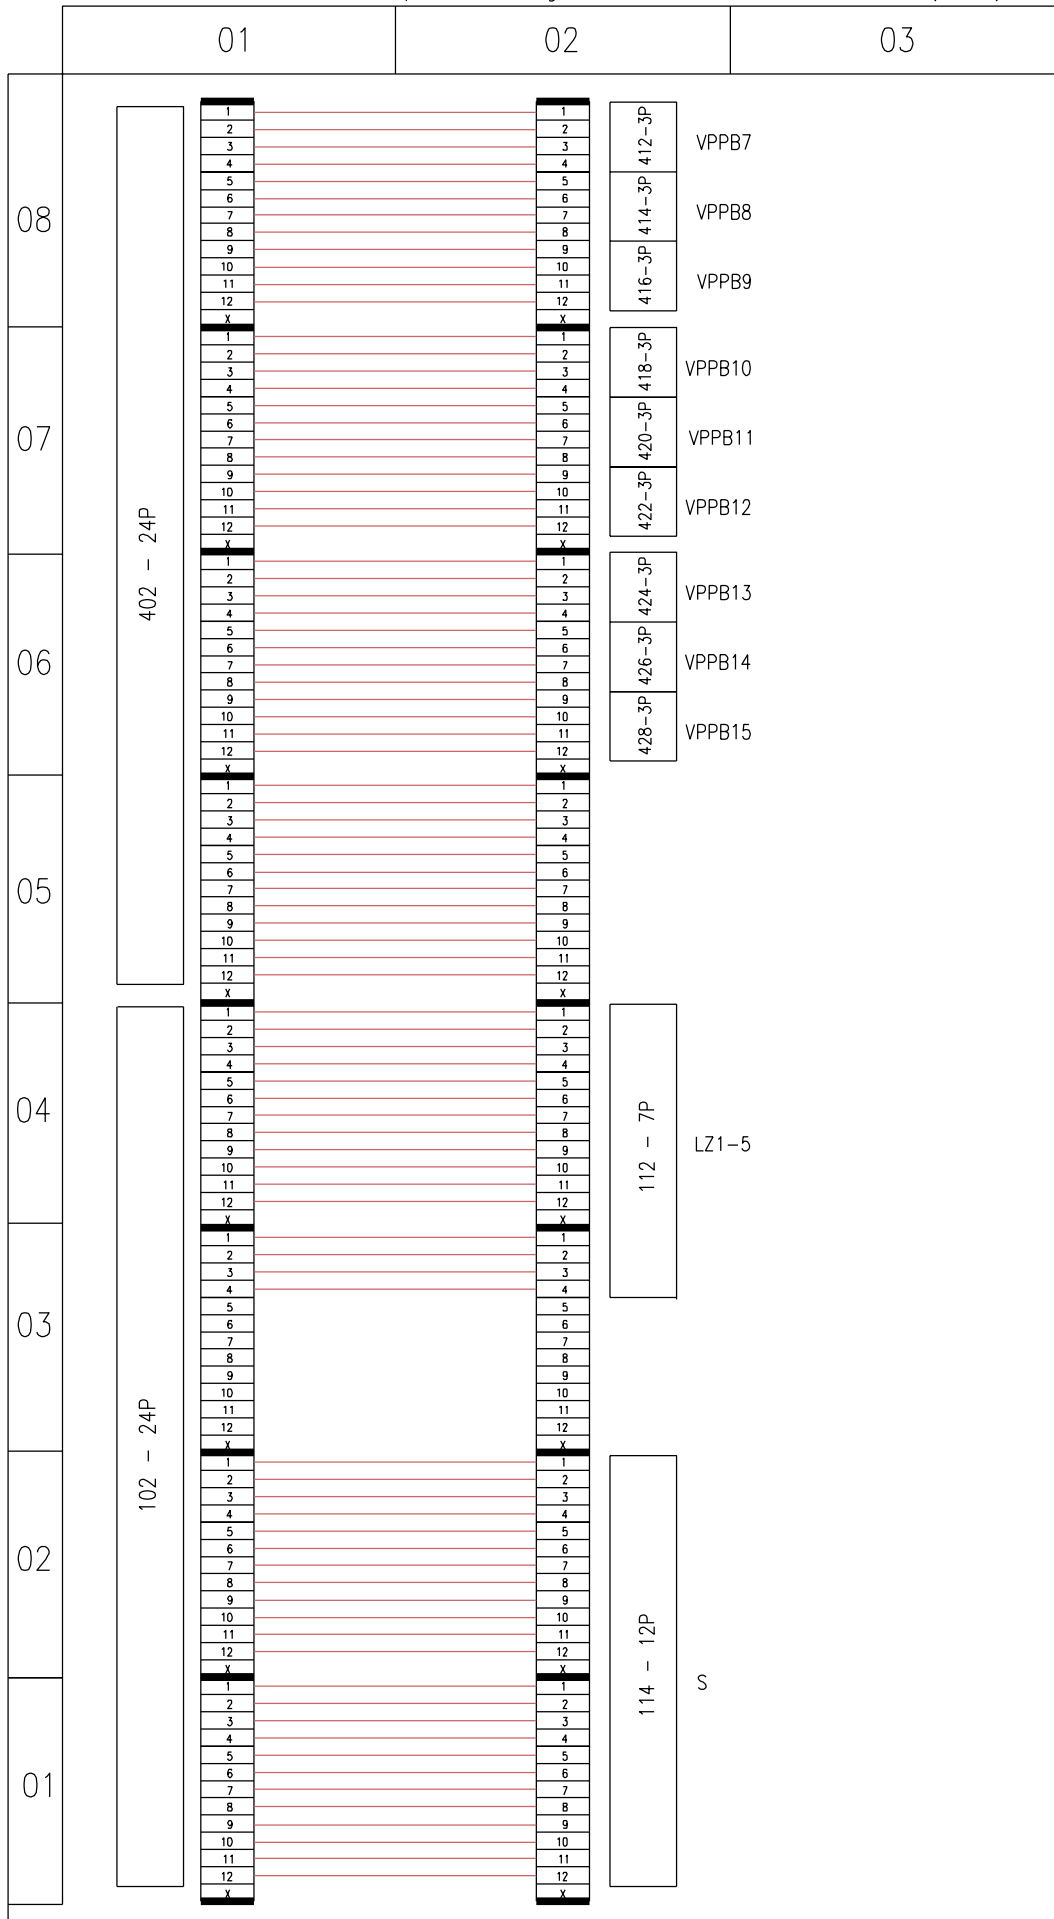

POZNÁMKA:

X - neobsazená svorka
nevyužitá svorky neosazovat

příchozí kabely jdou zleva
odchozí kabely jdou zprava

06/2025

Oprava PZS v km 3,641 trati
Hodonín - Zaječín
PS410.11.01 SZZ Velké Pavlovice

Kabelová skříň K02 zepředu


2. 011.3

K02

POHLED ZE ZADU

Skříň SKP 76 M s DIN lištou pro 7x12 Wago

č.v. 49 044m (WAGO)

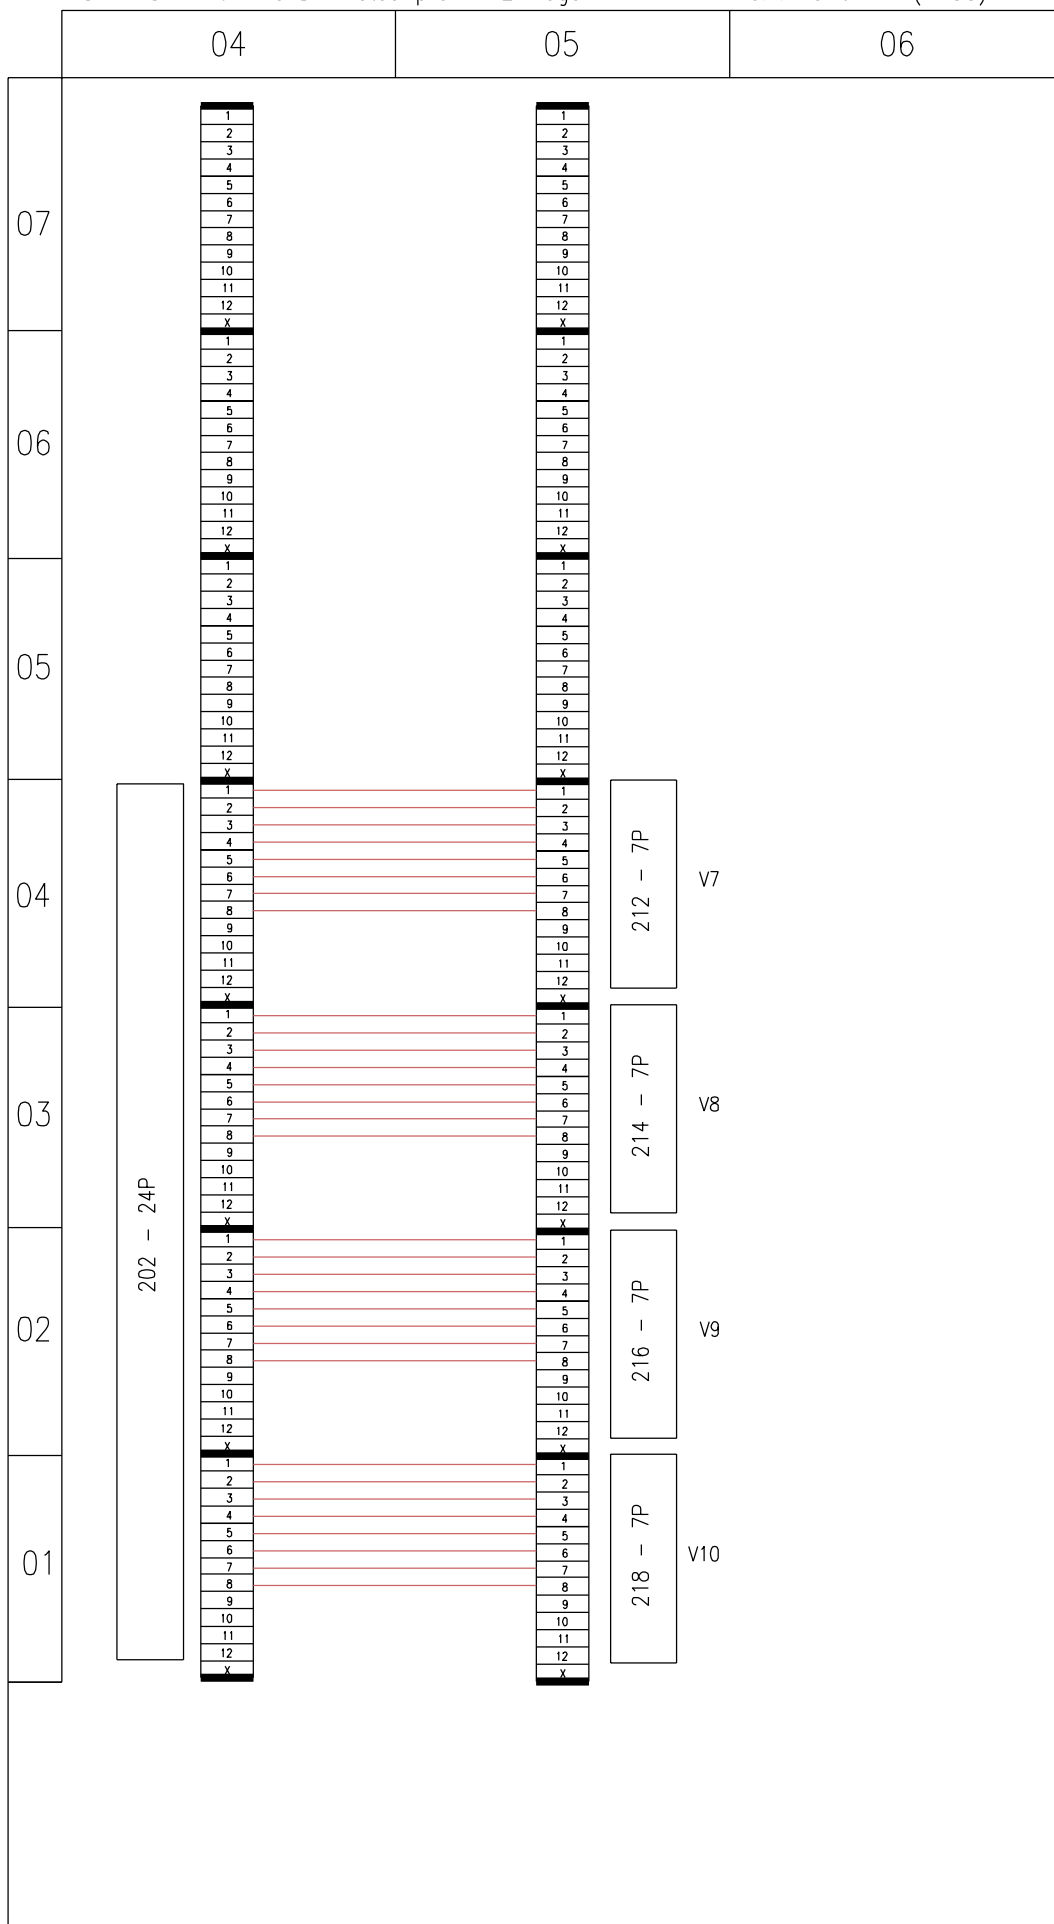

POZNÁMKA:

X - neobsazená svorka
nevyužitá svorky neosazovat

příchozí kabely jdou zleva
odchozí kabely jdou zprava

06/2025

oprava PZS v km 3,641 trati
Hodonín - Zaječín
PS410.11.01 SZZ Velké Pavlovice

Kabelová skříň K02 zezadu

2. 011.4