PŘEJEZD KM 3,64
P7139
silnice III/42133

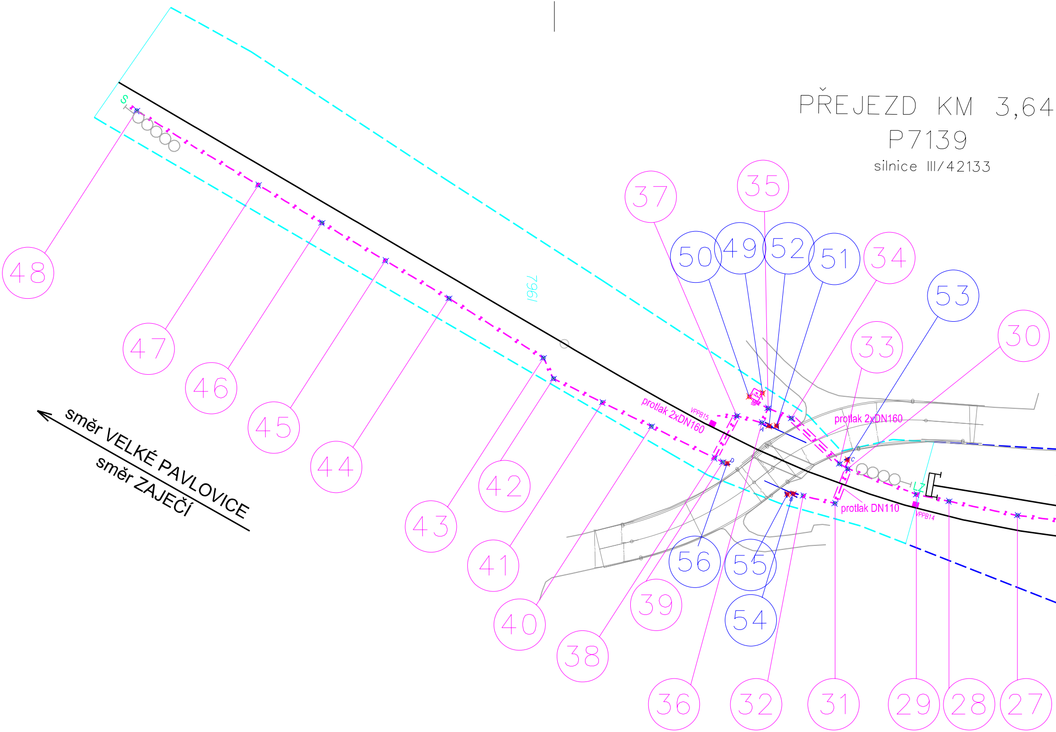
S
48
47
46
45
44
43
42
41
40
39
38
37
36
35
34
33
32
31
30
29
28
27
50
49
52
51
53
56
55
54
1962
protlak 2xDN160
VPPB15
A
B
C
D
SSP
protlak 2xDN160
protlak DN110
VPPB14
LZ
směr VELKÉ PAVLOVICE
směr ZAJEČÍ

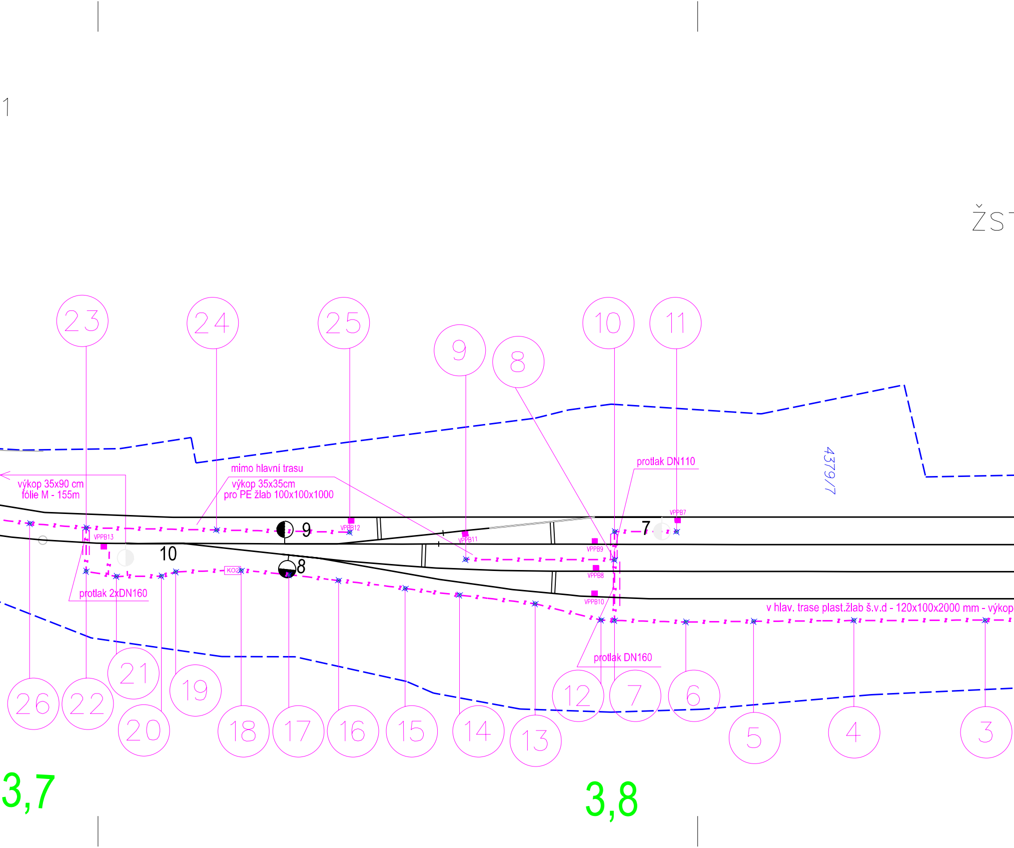
1
ŽS
23
24
25
9
8
10
11
mimo hlavní trasu
výkop 35x90 cm
fólie M - 155m
výkop 35x35cm
pro PE žlab 100x100x1000
protlak DN110
4379/7
VPPB7
VPPB12
VPPB11
VPPB9
VPPB8
VPPB10
VPPB13
KO2
9
10
8
7
protlak 2xDN160
v hlav. trase plast.žlab š.v.d - 120x100x2000 mm - výkop
protlak DN160
26
22
21
20
19
18
17
16
15
14
13
12
7
6
5
4
3
3,7
3,8

T VELKÉ PAVLOVICE

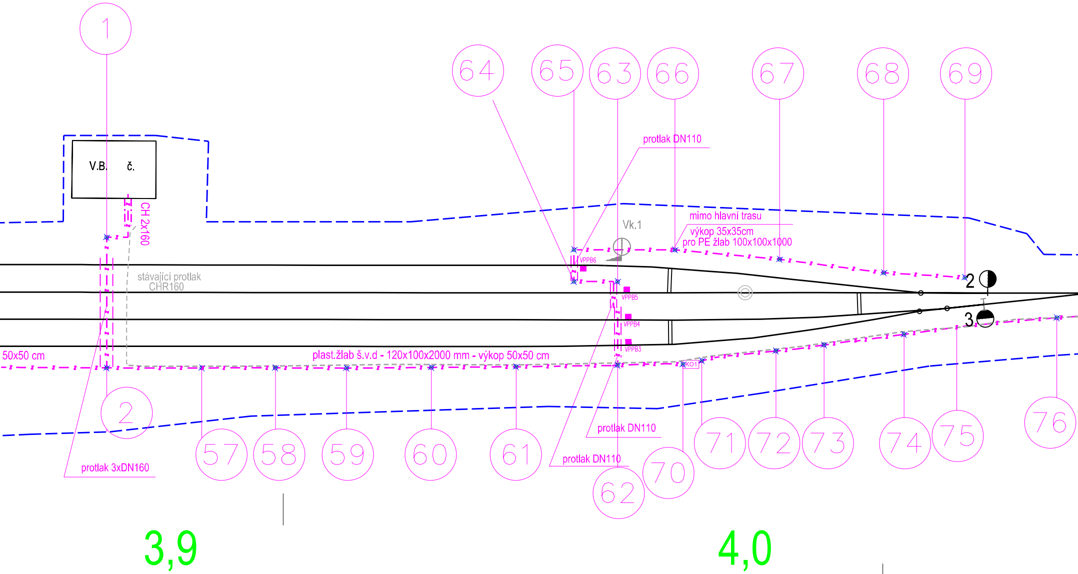
1
64
65
63
66
67
68
69
V.B. č.
CH 2x160
protlak DN110
Vk.1
mimo hlavní trasu
výkop 35x35cm
pro PE žlab 100x100x1000
VPPB6
VPPB5
VPPB4
VPPB3
stávající protlak
CHR160
2
3
50x50 cm
plast.žlab š.v.d - 120x100x2000 mm - výkop 50x50 cm
KO1
2
57
58
59
60
61
protlak DN110
protlak DN110
protlak 3xDN160
62
70
71
72
73
74
75
76
3,9
4,0

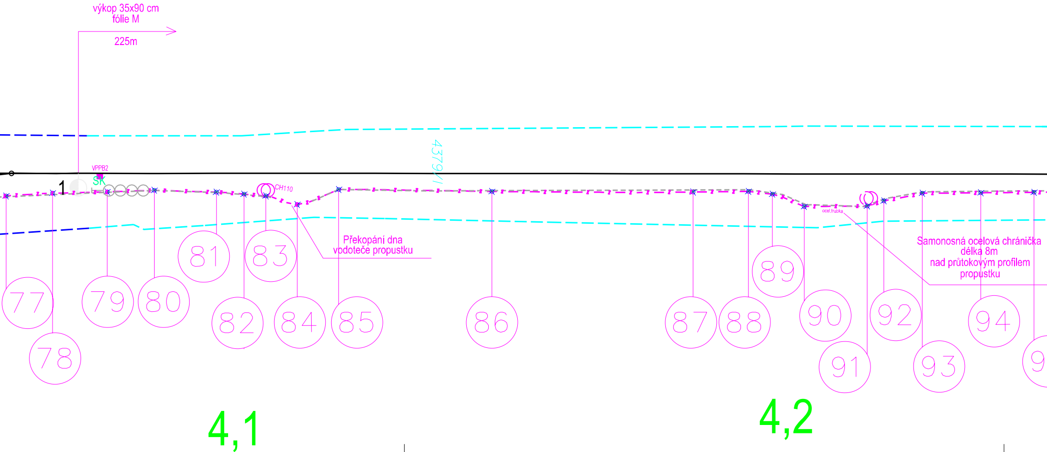
výkop 35x90 cm
fólie M
225m
VPPB2
SK
1
CH110
4379/1
Překopání dna
vodoteče propustku
ocel.trubka
Samonosná ocelová chránička
délka 8m
nad průtokovým profilem
propustku
77
78
79
80
81
82
83
84
85
86
87
88
89
90
91
92
93
94
9
4,1
4,2

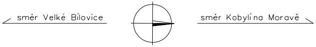
směr Velké Bílovice
směr Kobylí na Moravě

LEGENDA PS 410.11.01:

───	Nové prvky zab. zař.
— z — z	Trasa výkopu pro kabelizaci
═ ═	Protlak/překop/křížení - chránička
KO1	Kabelový objekt - rozvaděč
■ VPPB1	Snímač počítače náprav (na koleji)
───	Nové prvky zab. zař.

LEGENDA PS 430.11.01:

───	Nové prvky zab. zař.
RD 1,7x1,7	Nový reléový domek
SSP	Společná skříň přístrojová - rozvaděč
▲	Stožár výstražníku - svěrelná skříň výstražníku
─◀	Stožár pohonu závory se závorovým břevnem
BJ2 ■	Snímač počítače náprav součástí technologie PZS

Legenda KN:

───	Hranice parcel
— — ·	Pozemky Správa železnic, s.o.
— — ·	Pozemky ČD a.s.

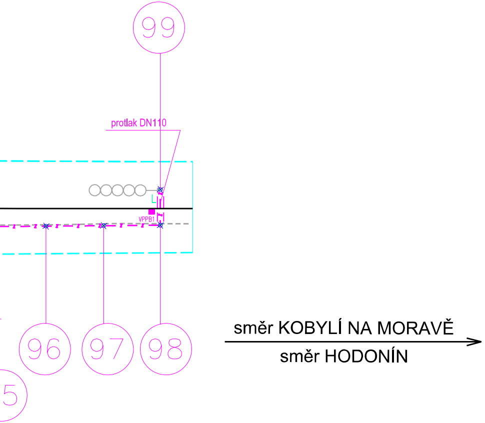
99
protlak DN110
VPPB1
96
97
98
5
směr KOBYLÍ NA MORAVĚ
směr HODONÍN

Jiná ověření:

Paré:

Orientační schéma:

Razítko oprávněné osoby:

Podpis: Datum:

Revize:	Datum:	Popis:	Kontroloval:
000	12.10.2025	Definitivní odevzdání dokumentace	Stanislav Brhel

Stavebník/Investor:	**Správa železnic, státní organizace**
Adresa:	**Dlážděná 1003/7, 110 00 Praha 1**
Zástupce investora:	**Stavební správa východ**
Adresa:	**Nerudova 1, 779 00 Olomouc**

SPRÁVA ŽELEZNIC

Zhotovitel díla:	**SB projekt s.r.o.**
Adresa:	Kasárenská 4063/4, 695 01 Hodonín
Kontakt:	E: info@sbprojekt.cz
Zhotovitel části/objektu:	**SB projekt s.r.o.**
Adresa:	Kasárenská 4063/4, 695 01 Hodonín
Kontakt:	E: info@sbprojekt.cz
Hlavní projektant (HIP):	**Stanislav Brhel**
Specialista:	**Stanislav Brhel**

SB projekt

Název stavby/akce:	**Vypracování projektové dokumentace na opravu PZS v km 3,641 trati Hodonín - Zaječí**		Označení investora: - Zakázka: **2403125-01**
Název části:	Staniční zabezpečovací zařízení		Označení části: **D**
Název objektu/dílčí části:	**SZZ Velké Pavlovice**		Objekt/ Skupina objektů řada úsek řazení podobjekt **PS410 11 01 -**
Název přílohy: Název dílčí části přílohy:	Vytyčovací výkres -		Dílčí část: Typ: číslo přílohy: **D.1 2 016**
Odpovědný projektant: Stanislav Brhel	Zpracovatel přílohy: Stanislav Brhel	Měřítko: 1:500 Formáty: 9xA4	Stupeň dokumentace: **PDPS**
Kraj: Jihomoravský	Katastrální území: Velké Pavlovice [779245]	TUDU: 2091 02	Smluvní datum zpracování: **12.02.2026**

Označení investora: Stupeň dokumentace: Část: Objekt: Podobjekt: Příloha: Revize:

XXXXXXXXXX_PDPS_D1XX_PS4101101_XX_2_016_000

[Prostor pro další informace]