


Přejezd B/P7139
PZS 3ZBI
evid. km 3,641
III/42113 - silnice III. třídy

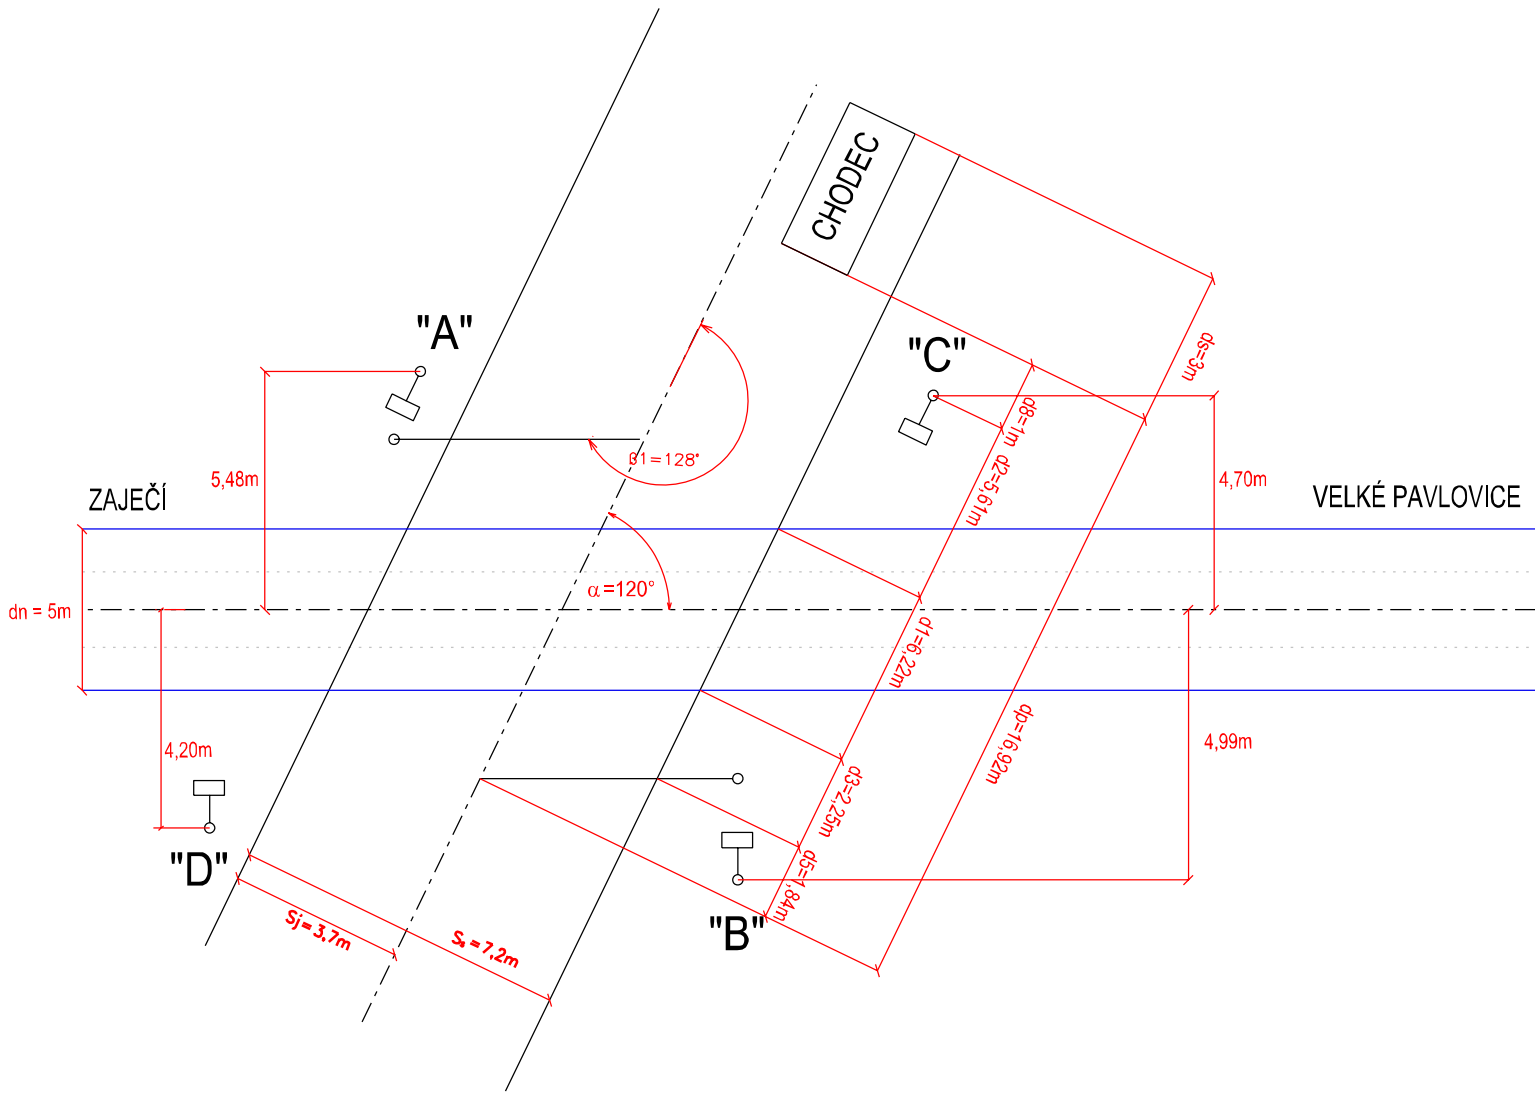

$V_v = 20 \text{ km/h}$
 $V_t = 50 \text{ km/h}$
 $V_s = 3 \text{ km/h}$
 $S_p = 10 \text{ m}$
 $S_j = 3,6 \text{ m}$
 $S_s = 7,2 \text{ m}$

$d_z = d_r$
 $d_v = 250 \text{ m}$
 $d_r = 19,92 \text{ m}$
 $d_p = 16,92 \text{ m}$
 $d_1 = 6,22 \text{ m}$
 $d_2 = 5,61 \text{ m}$
 $D_s = 3 \text{ m}$
 $\alpha = 120^\circ$
 $\beta_1 = 129^\circ$

$d_3 = 2,25 \text{ m}$
 $d_4 = 0 \text{ m}$
 $d_5 = 1,84 \text{ m}$
 $d_6 = 0 \text{ m}$
 $d_7 = 0 \text{ m}$
 $d_8 = 1 \text{ m}$
 $d_9 = 0 \text{ m}$
 $d_{10} = 0 \text{ m}$
 $d_{11} = 5,61 \text{ m}$

Jiná ověření:		Paré:	
Orientační schéma:		Razítko oprávněné osoby:	
		Podpis: _____ Datum: _____	
Revize:	Datum:	Popis:	Kontroloval:
000	12.10.2025	Definitivní odevzdání dokumentace	Stanislav Brhel
Stavebník/Investor:		Správa železnic, státní organizace	
Adresa:		Dlážděná 1003/7, 110 00 Praha 1	
Zástupce Investora:		Oblastní ředitelství Brno	
Adresa:		Kounicova 26, 611 43 Brno	
			
Zhotovitel díla:		SB projekt s.r.o.	
Adresa:		Kasárenská 4063/4, 695 01 Hodonín	
Kontakt:		E: info@sbprojekt.cz	
			
Zhotovitel části/objektu:		SB projekt s.r.o.	
Adresa:		Kasárenská 4063/4, 695 01 Hodonín	
Kontakt:		E: info@sbprojekt.cz	
			
Hlavní projektant (HIP):		Specialista:	
Stanislav Brhel		Stanislav Brhel	
Název stavby/akce:		Vypracování projektové dokumentace na opravu PZS v km 3,641 trati Hodonín - Zaječí	
		Označení investora: -	
Název části:		Přejezdové zabezpečovací zařízení	
		Zakázka: 2403125-01	
Název objektu/dílní části:		PZS v km 3,641	
		Označení části: D	
		Objekt/ Skupina objektů	
		řada úsek řazení podobjekt	
		PS430 11 01 -	
Název přílohy:		PZS P7139 v km 3,641 - základní délky přejezdu	
		Dílní část: Typ: číslo přílohy:	
		D.1 2 007	
Odpovědný projektant:		Zpracovatel přílohy:	
Stanislav Brhel		Stanislav Brhel	
		Měřítko: -	
		Formáty: A3	
Kraj:		Katastrální území:	
Jihomoravský		Velké Pavlovice [779245]	
		TUDU: 2091 02	
Označení investora:		Stupeň dokumentace: Část:	
XXXXXXXXXX_PDPS_D1XX_PS4301101_XX_2_007_000		Objekt: Podobjekt: Příloha: Revize:	
[Prostor pro další informace]			