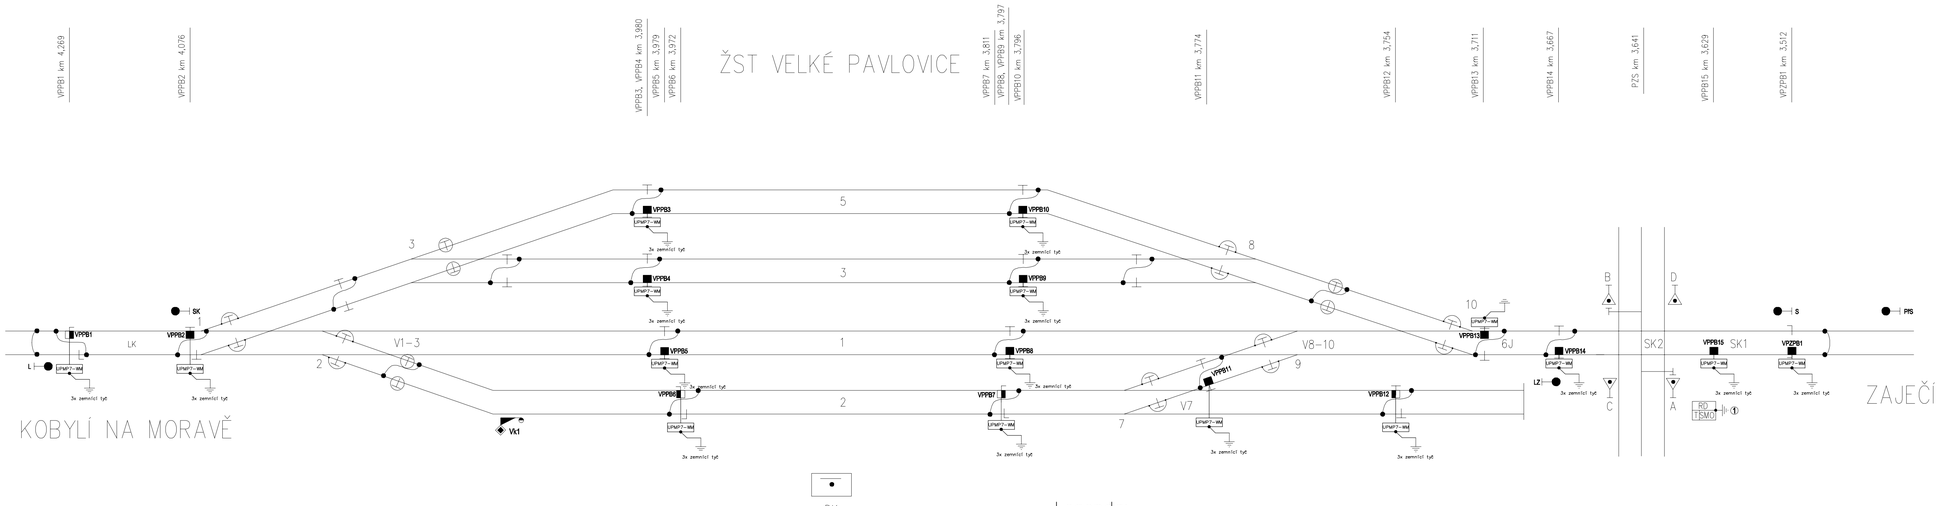

Legenda:

1 Hloubkový zemnič RCD 30mA – napojení v domku

Jiná ověření:	Paré:
Orientační schéma:	Razítko oprávněné osoby:
	Podpis: Datum:

Revize:	Datum:	Popis:	Kontrolovál:
000	12.10.2025	Definitivní odevzdání dokumentace	Stanislav Brhel

Stavebník/Investor: Adresa: Zástupce investora: Adresa:	Správa železnic, státní organizace Dlážděná 1003/7, 110 00 Praha 1 Oblastní ředitelství Brno Kounicova 26, 611 43 Brno
Zhotovitel díla: Adresa: Kontakt:	SB projekt s.r.o. Kasárenská 4063/4, 695 01 Hodonín E: info@sbprojekt.cz
Zhotovitel části/objektu: Adresa: Kontakt:	SB projekt s.r.o. Kasárenská 4063/4, 695 01 Hodonín E: info@sbprojekt.cz
Hlavní projektant (HIP):	Stanislav Brhel — Specialista: Stanislav Brhel

Název stavby/akce:	Vypracování projektové dokumentace na opravu PZS v km 3,641 trati Hodonín - Zaječí	Označení investora:	-
		Zakázka:	2403125-01
Název části:	Přejezdové zabezpečovací zařízení	Označení části:	D
Název objektu/dílčí části:	PZS v km 3,641	Objekt/ Skupina objektů	PS430 11 01 -
Název přílohy:	Schéma ochrany před atmosferickými vlivy		D.1 2 009
Název dílčí části přílohy:			
Odpovědný projektant: Stanislav Brhel	Zpracovatel přílohy: Stanislav Brhel	Měřítko: - Formáty: 5xA4	Stupeň dokumentace: PDPS
Kraj: Jihomoravský	Katastrální území: Velké Pavlovice [779245]	TUDU: 2091 02	Smluvní datum zpracování: 12.02.2026

XXXXXXXXXX_PDPS_D1X4_PB430101_A0_2_009.DWG

[Prostor pro další informace]