


SO 610.11.01 PS430.11.01

L1,L2,L3 (3NPE AC 50HZ 400V/TN-S)

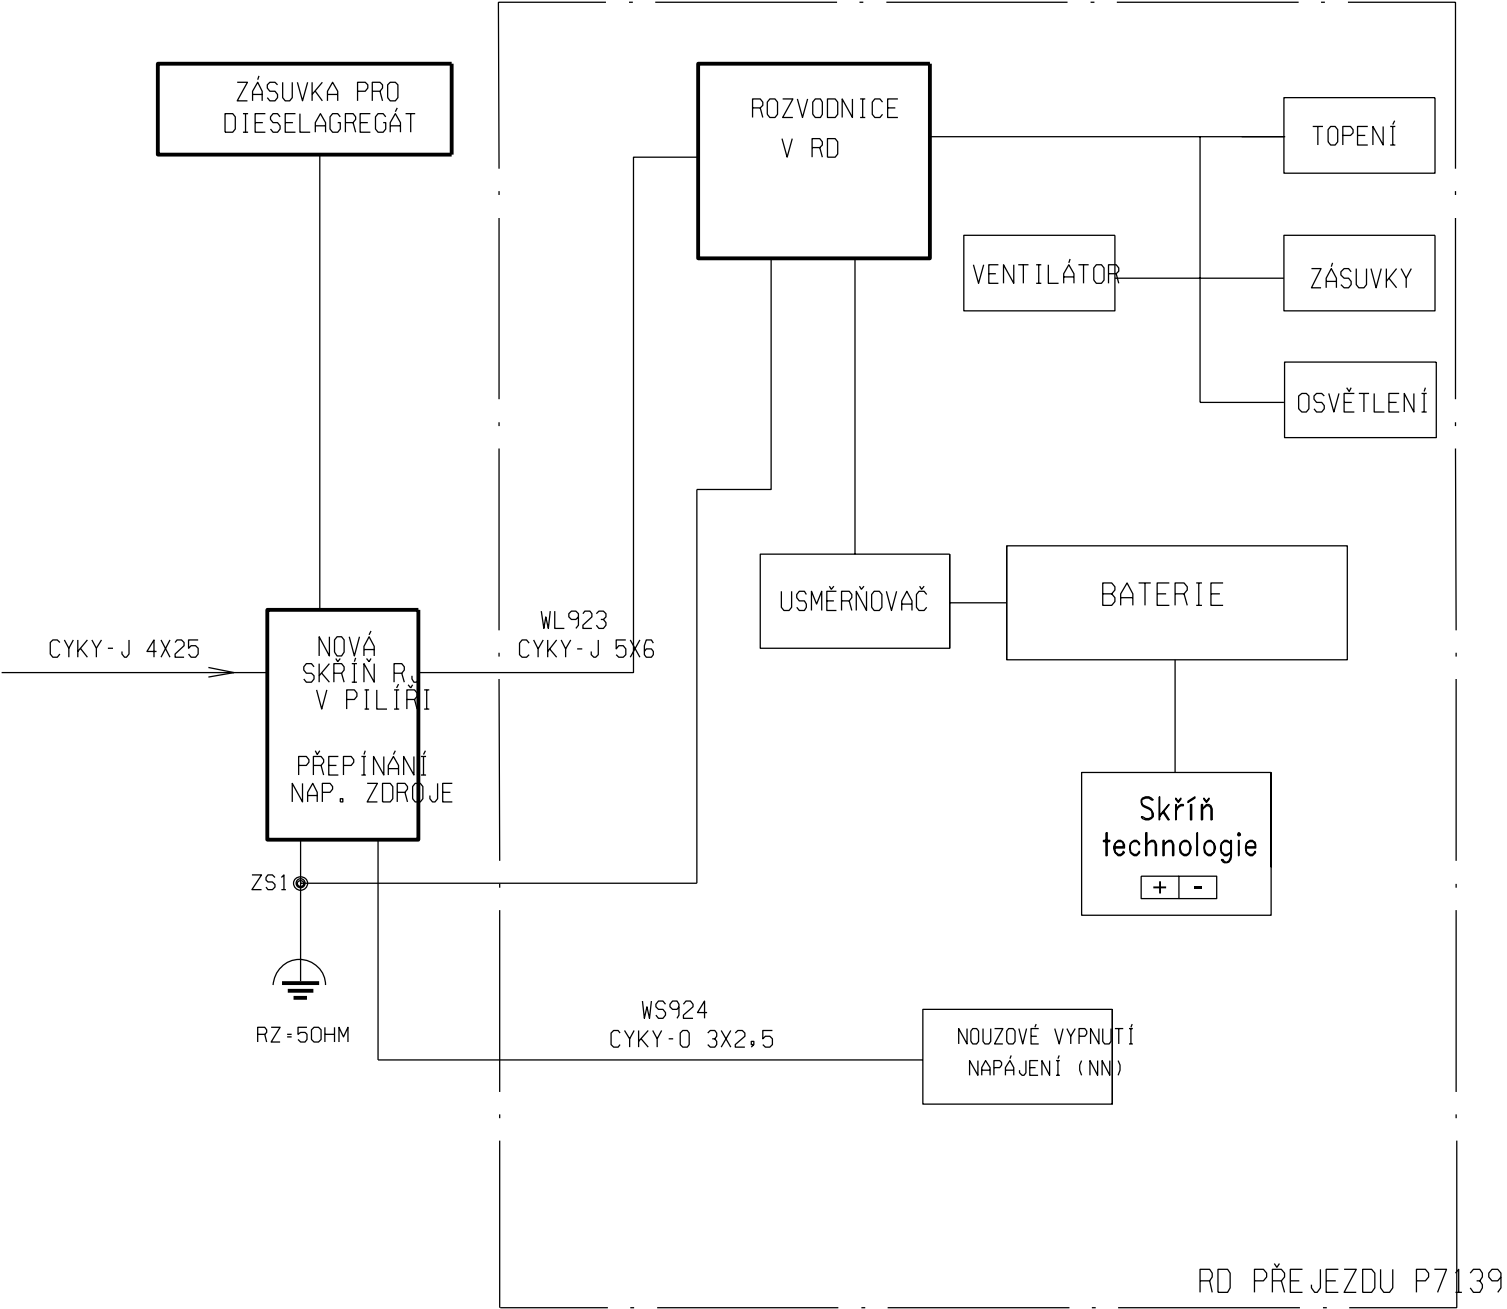

Jiná ověření:		Paré:	
Orientační schéma:		Razítko oprávněné osoby:	
		Podpis: Datum:	
Revize:	Datum:	Popis:	Kontroloval:
000	12.10.2025	Definitivní odevzdání dokumentace	Stanislav Brhel
Stavebník/Investor:	Správa železnic, státní organizace		
Adresa:	Dlážděná 1003/7, 110 00 Praha 1		
Zástupce investora:	Oblastní ředitelství Brno		
Adresa:	Kounicova 26, 611 43 Brno		
			
Zhotovitel díla:	SB projekt s.r.o.		
Adresa:	Kasárenská 4063/4, 695 01 Hodonín		
Kontakt:	E: info@sbprojekt.cz		
			
Zhotovitel částí/objektu:	SB projekt s.r.o.		
Adresa:	Kasárenská 4063/4, 695 01 Hodonín		
Kontakt:	E: info@sbprojekt.cz		
			
Hlavní projektant (HIP):		Stanislav Brhel	Specialista: Stanislav Brhel
Název stavby/akce:	Vypracování projektové dokumentace na opravu PZS v km 3,641 trati Hodonín - Zaječí		Označení investora: -
Název části:	Přejezdové zabezpečovací zařízení		Zakázka: 2403125-01
Název objektu/díleč části:	PZS v km 3,641		Označení části: D
Název přílohy:	Blokové schéma napájení		Objekt/ Skupina objektů
Název díleč části přílohy:			řada úsek řazení podobjekt
Odpovědný projektant:	Zpracovatel přílohy:	Měřítko: -	Stupeň dokumentace:
Stanislav Brhel	Stanislav Brhel	Formáty: A3	PDPS
Kraj:	Katastrální území:	TUDU:	Smluvní datum zpracování:
Jihomoravský	Velké Pavlovice [779245]	2091 02	12.02.2026
Označení investora: Stupeň dokumentace: Část: Objekt: Podobjekt: Příloha: Revize:			
XXXXXXXXXX_PDPS_D1XX_PS4301101_XX_2_015_000			
[Prostor pro další informace]			