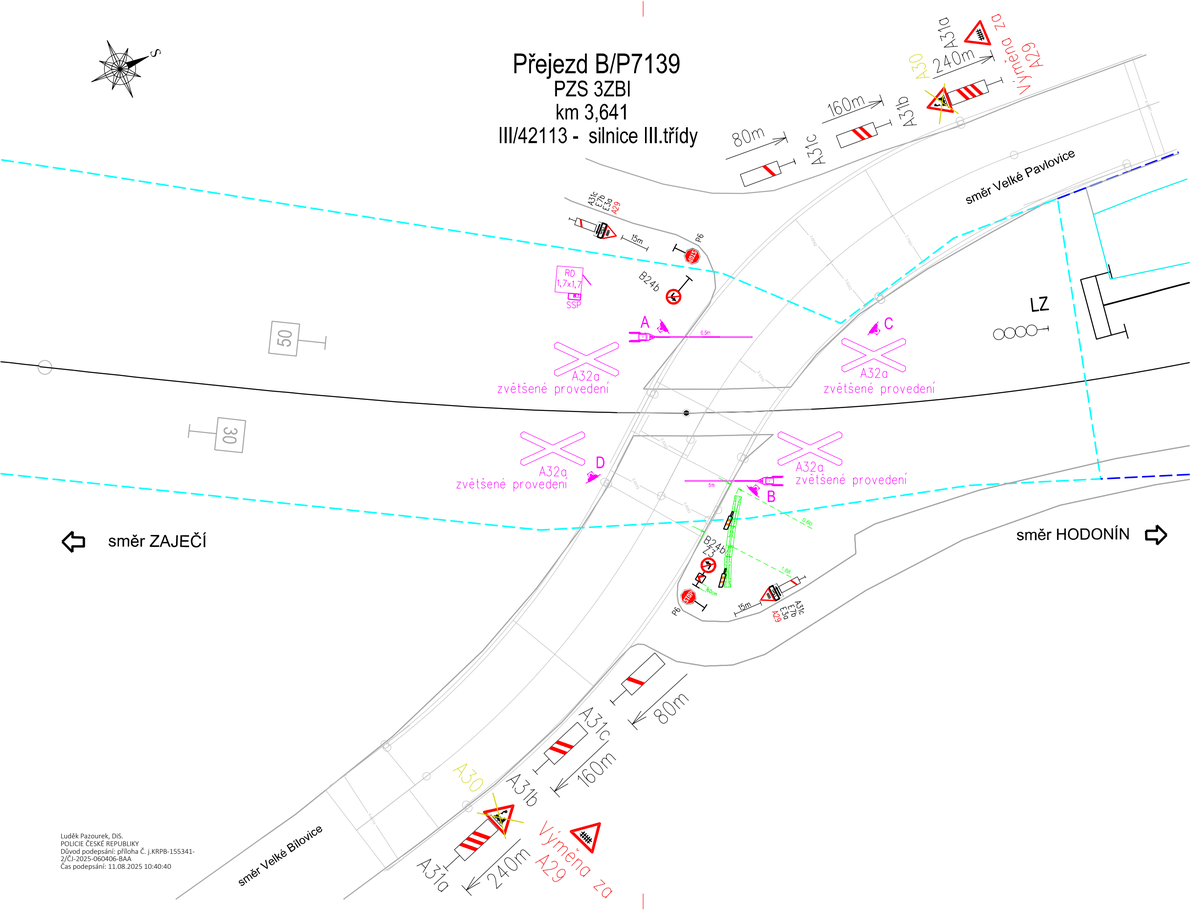

Koncový prvek

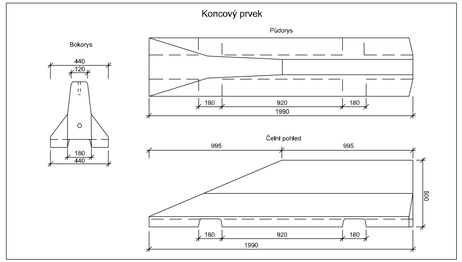

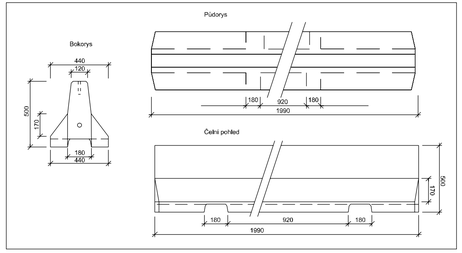

LEGENDA:

- Osa koleje
- Hranice pozemku Správy železnic s.o.
- Hranice pozemku ČD a.s.
- Nové zabezpečení PZS P7139
- Betonová zábrana typu NEW JERSEY - KONCOVÁ 2ks
- Betonová zábrana typu NEW JERSEY - PRŮBĚŽNÁ 1ks
- Svodidlový směrový sloupek flexibilní SvPS-30 - (Z11a a Z11b bílé provedení) 2 ks

POZNÁMKA A BILANCE TRVALÉHO DOPRAVNÍHO ZNAČENÍ:

Úprava trvalého silničního dopravního značení:
bude provedena výměna dopravní značky 2xA30 za A29
dále bude doplněno dopravní značení z navazujících komunikací
2xA31c, 2xE7b, 2xE3a, 2xA29.
Dále bude doplněna dvojice dopravních značek 2xB24b a 1x dopravní značka Z3
Dvojice dopravních značek 2xP6 bude ponechána ve stávajícím stavu
Nad každou skříní výstražníku bude umístěna A32a - ve zvětšeném provedení

Jiná ověření:

Paré:

Orientační schéma:

Razítko oprávněné osoby:

Podpis: Datum:

Revize:	Datum:	Popis:	Kontroloval:
V00	12.08.2025	Vyjádření, stanoviska, připomínky	Stanislav Brhel

Stavebník/Investor:	**Správa železnic, státní organizace**
Adresa:	**Dlážděná 1003/7, 110 00 Praha 1**
Zástupce investora:	**Oblastní ředitelství Brno**
Adresa:	**Kounicova 26, 611 43 Brno**

SPRÁVA ŽELEZNIC

Zhotovitel díla:	**SB projekt s.r.o.**
Adresa:	Kasárenská 4063/4, 695 01 Hodonín
Kontakt:	E: info@sbprojekt.cz

SB projekt

Zhotovitel části/objektu:	**SB projekt s.r.o.**
Adresa:	Kasárenská 4063/4, 695 01 Hodonín
Kontakt:	E: info@sbprojekt.cz

SB projekt

Hlavní projektant (HIP):	**Stanislav Brhel**
Specialista:	**Stanislav Brhel**

Název stavby/akce:	**Vypracování projektové dokumentace na opravu PZS v km 3,641 trati Hodonín - Zaječí**		Označení investora: **-**
			Zakázka: **2403125-01**
Název části:	Přejezdové zabezpečovací zařízení		Označení části: **D**
Název objektu/dílčí části:	**PZS v km 3,641**		Objekt/ Skupina objektů: **PS430 11 01 -**
Název přílohy:	Úpravy trvalého silničního dopravního značení		**D.1 2 011**
Název dílčí části přílohy:			
Odpovědný projektant: Stanislav Brhel	Zpracovatel přílohy: Stanislav Brhel	Měřítko: 1:200 Formáty: 4xA4	Stupeň dokumentace: **DPS+PDPS**
Kraj: Jihomoravský	Katastrální území: Velké Pavlovice [779245]	TUDU: 2091 02	Smluvní datum zpracování: **12.02.2026**

Označení stavby: Stupeň dokumentace: Část: Objekt: Podobjekt: Příloha: Varianta:
XXXXXXXXXX_DPSX_01XX_PS430101_XX_2_011_V00
Prostor pro další informace: