


pokračování B.10

RAKVICE

pokračování B.8

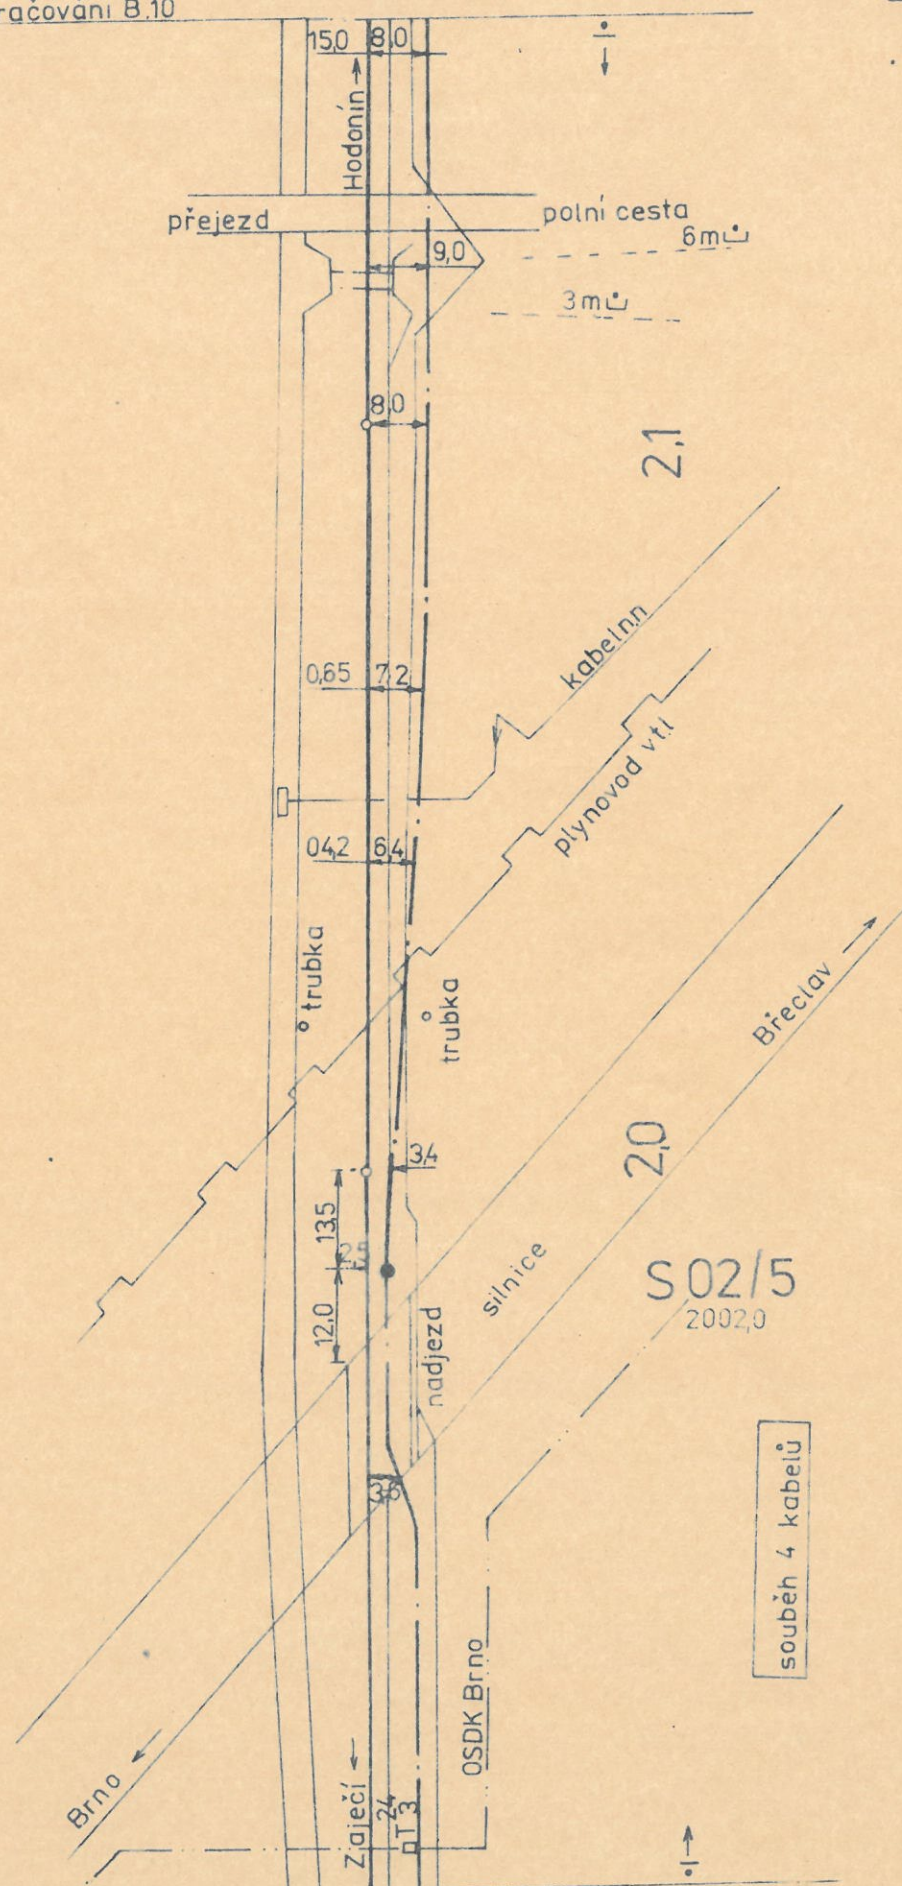


DK:Z- H

B.10

pokračování B.11

RAKVICE

$\frac{1528}{2}$

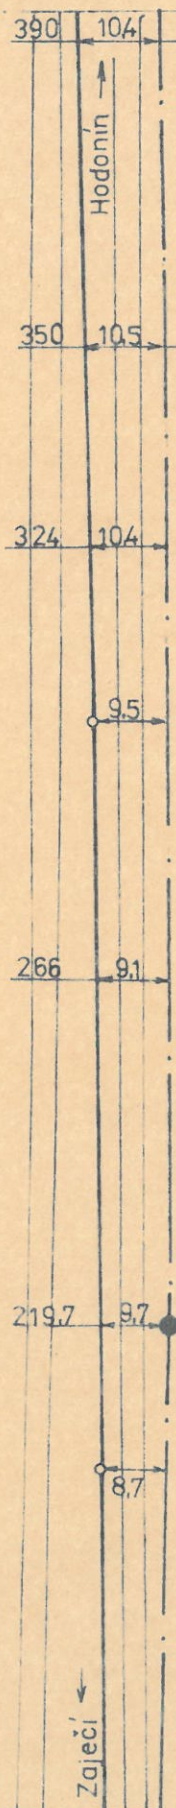

1117

2.3

S02/6
2232.0


2.2

pokračování B.9

4 kabely v souběhu

DK:Z-H


B.11

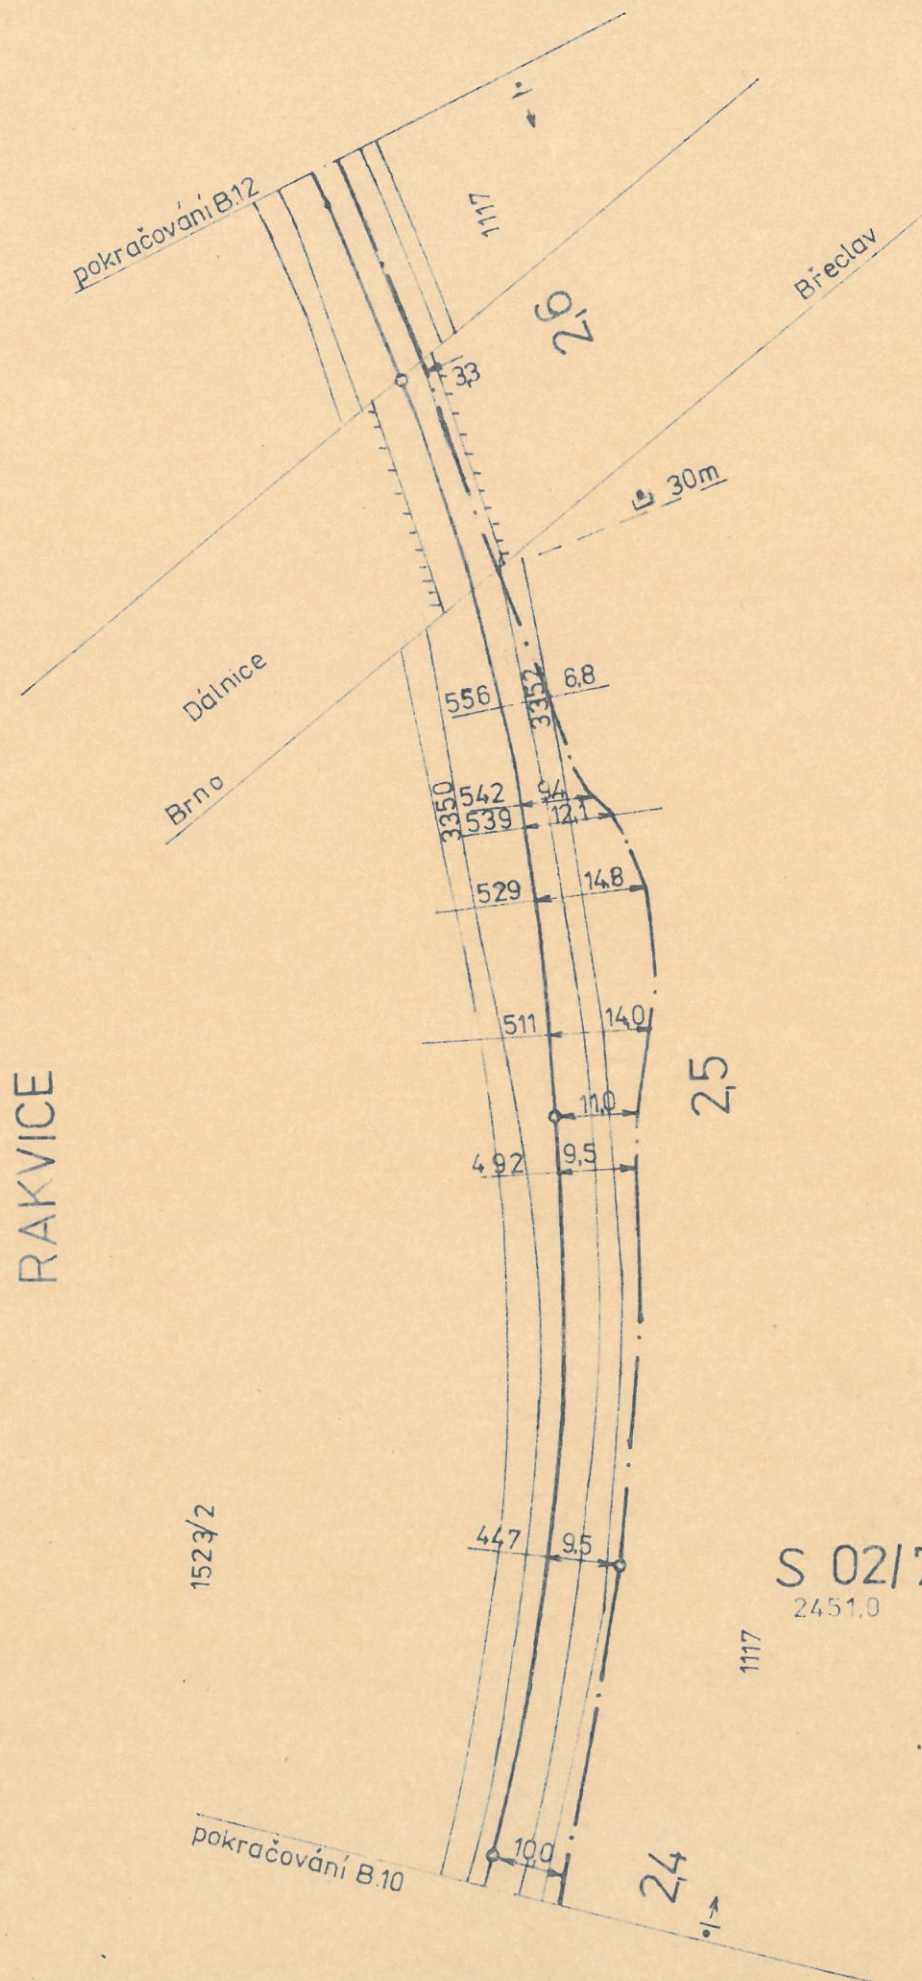

RAKVICE

souběh 4 kabelů


S 02/7
2451.0

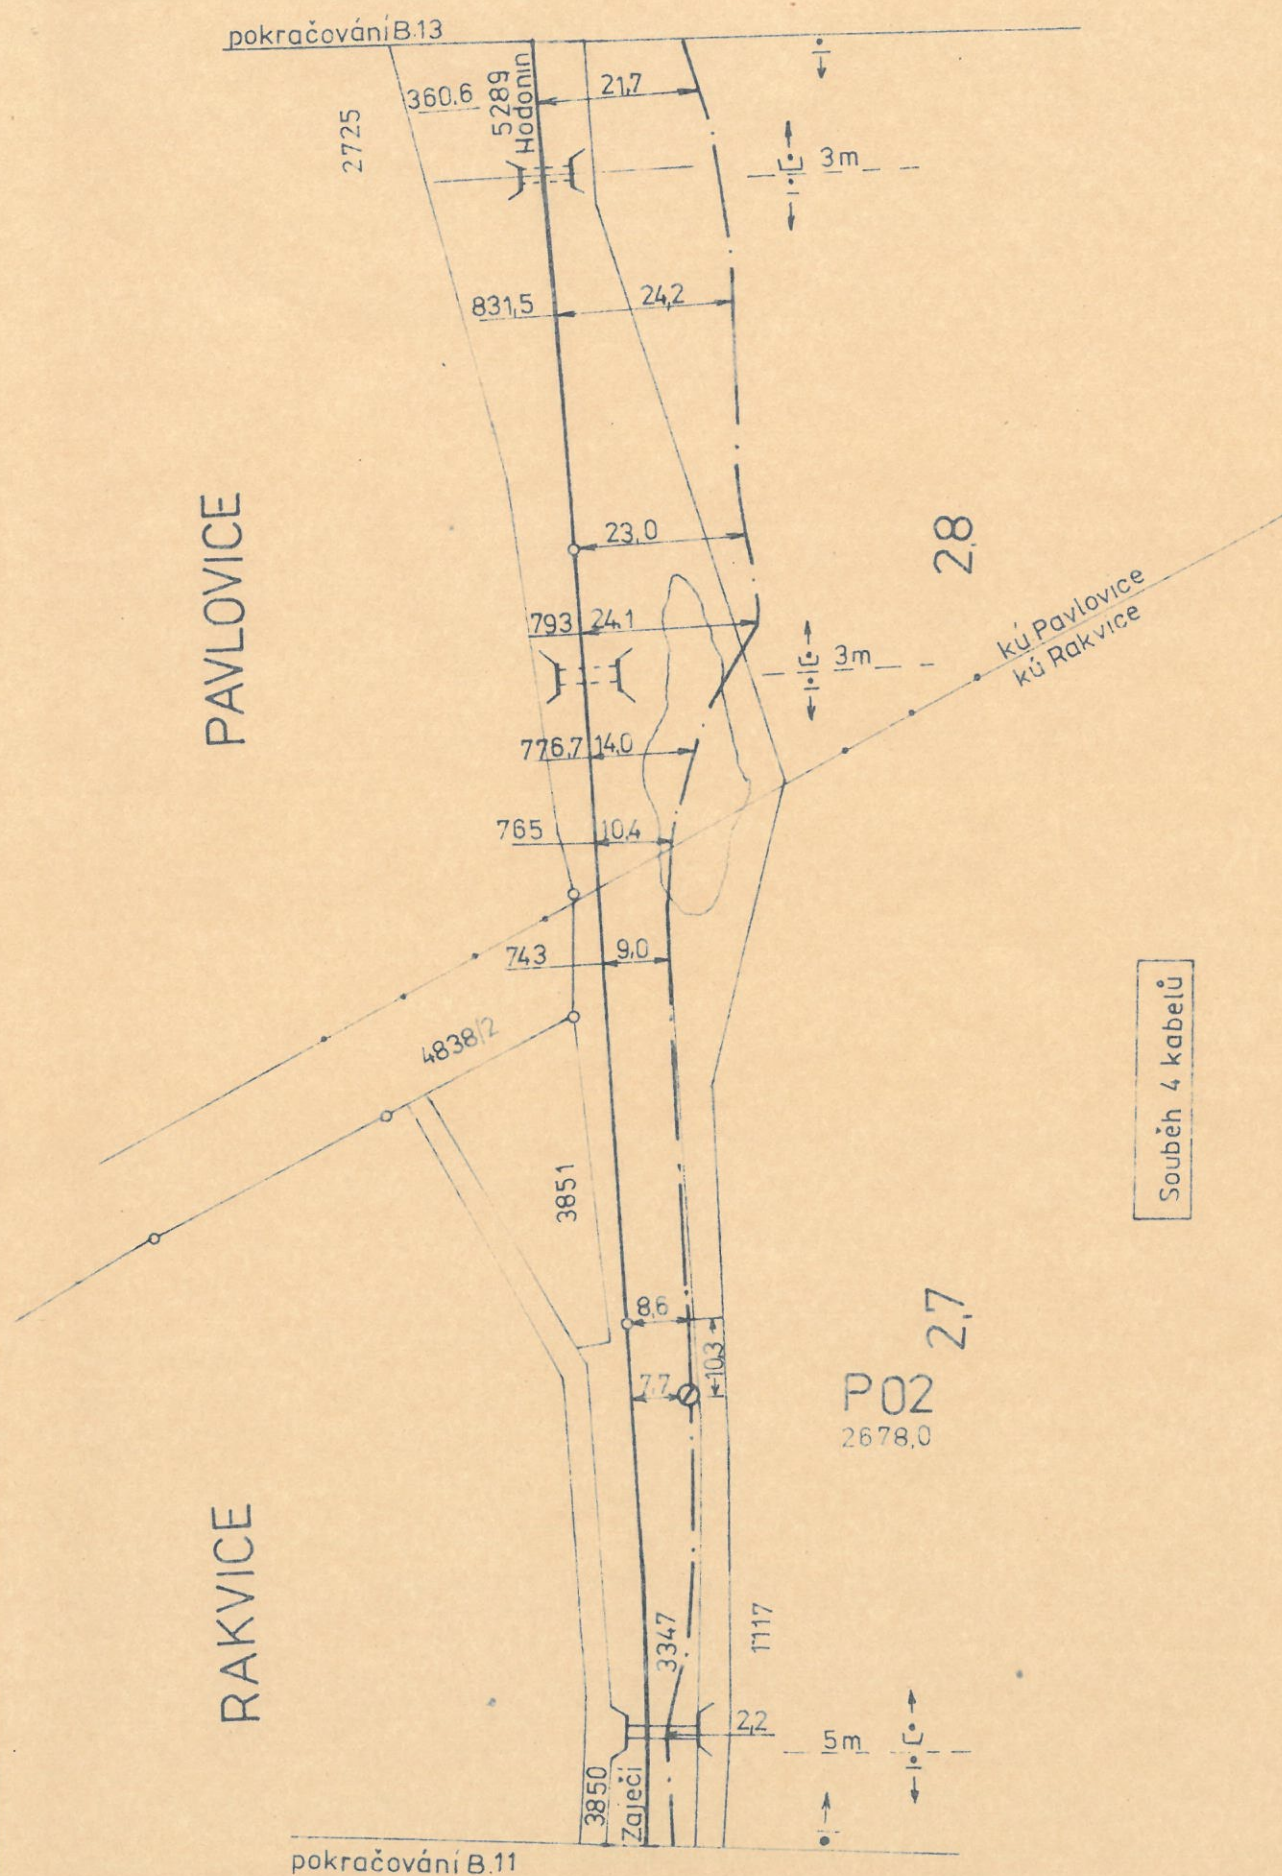

DK:Z-H

B.13


pokračování B.14

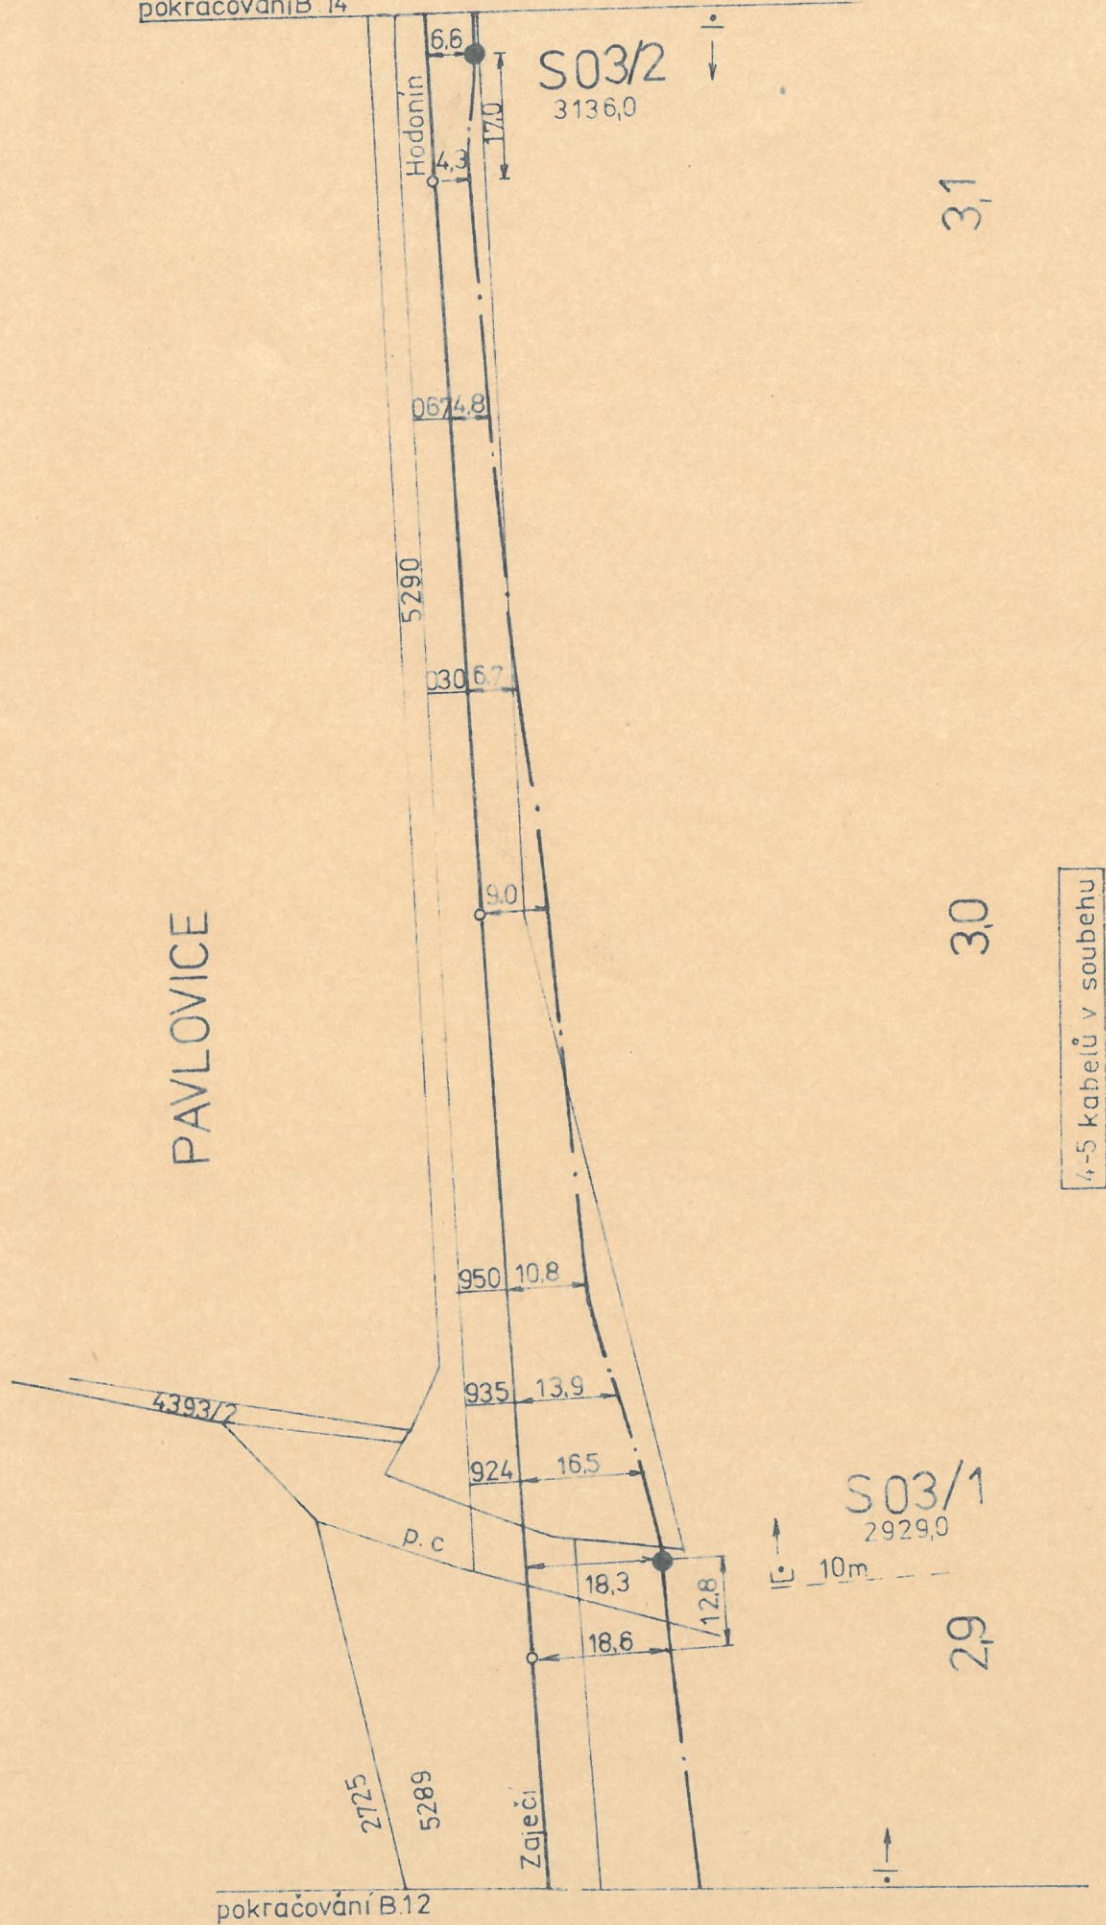

DK:Z-H

B.14


PAVLOVICE

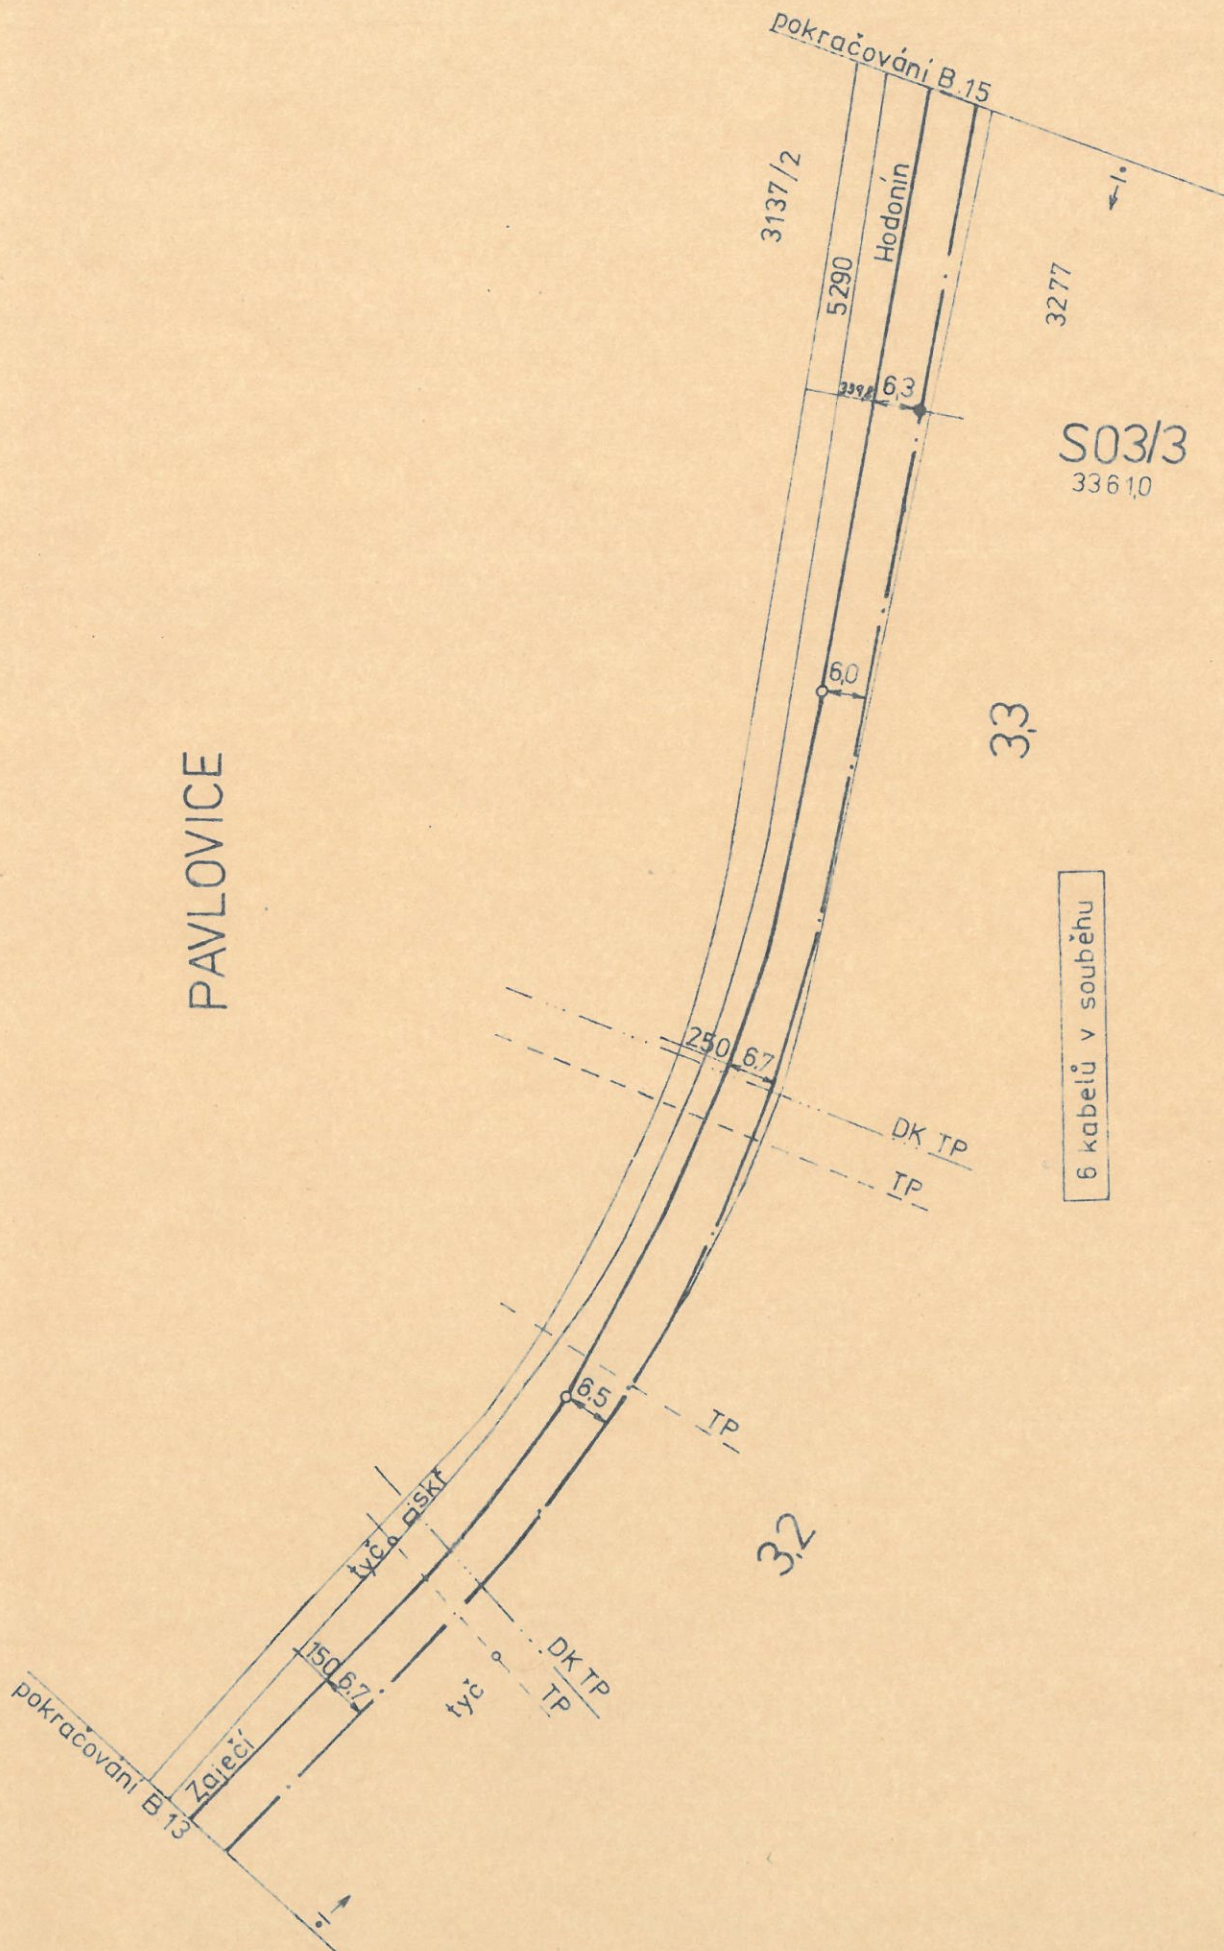

DK:Z-H

B.15


PAVLOVICE

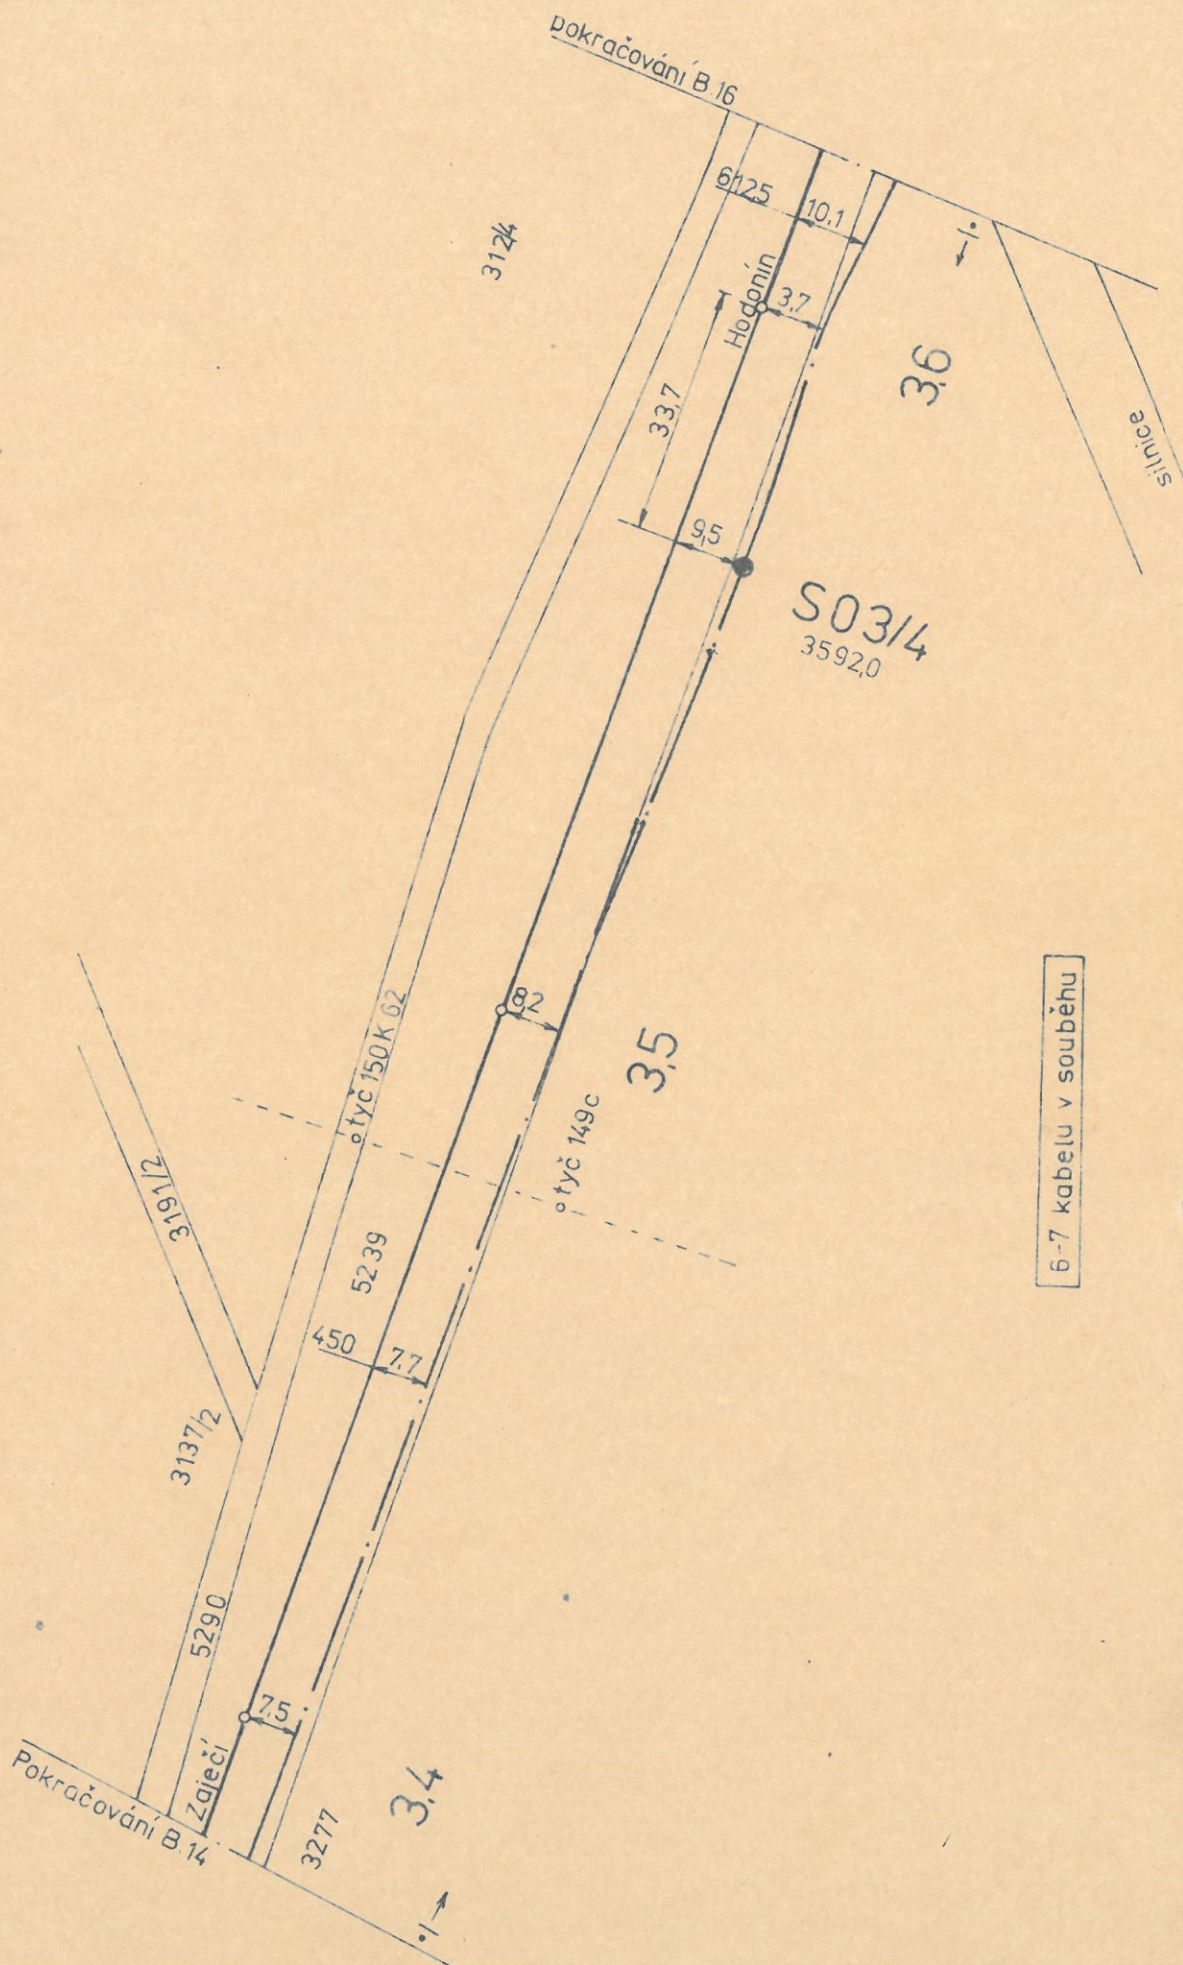


DK:Z-H

B.16

pokračování B.17

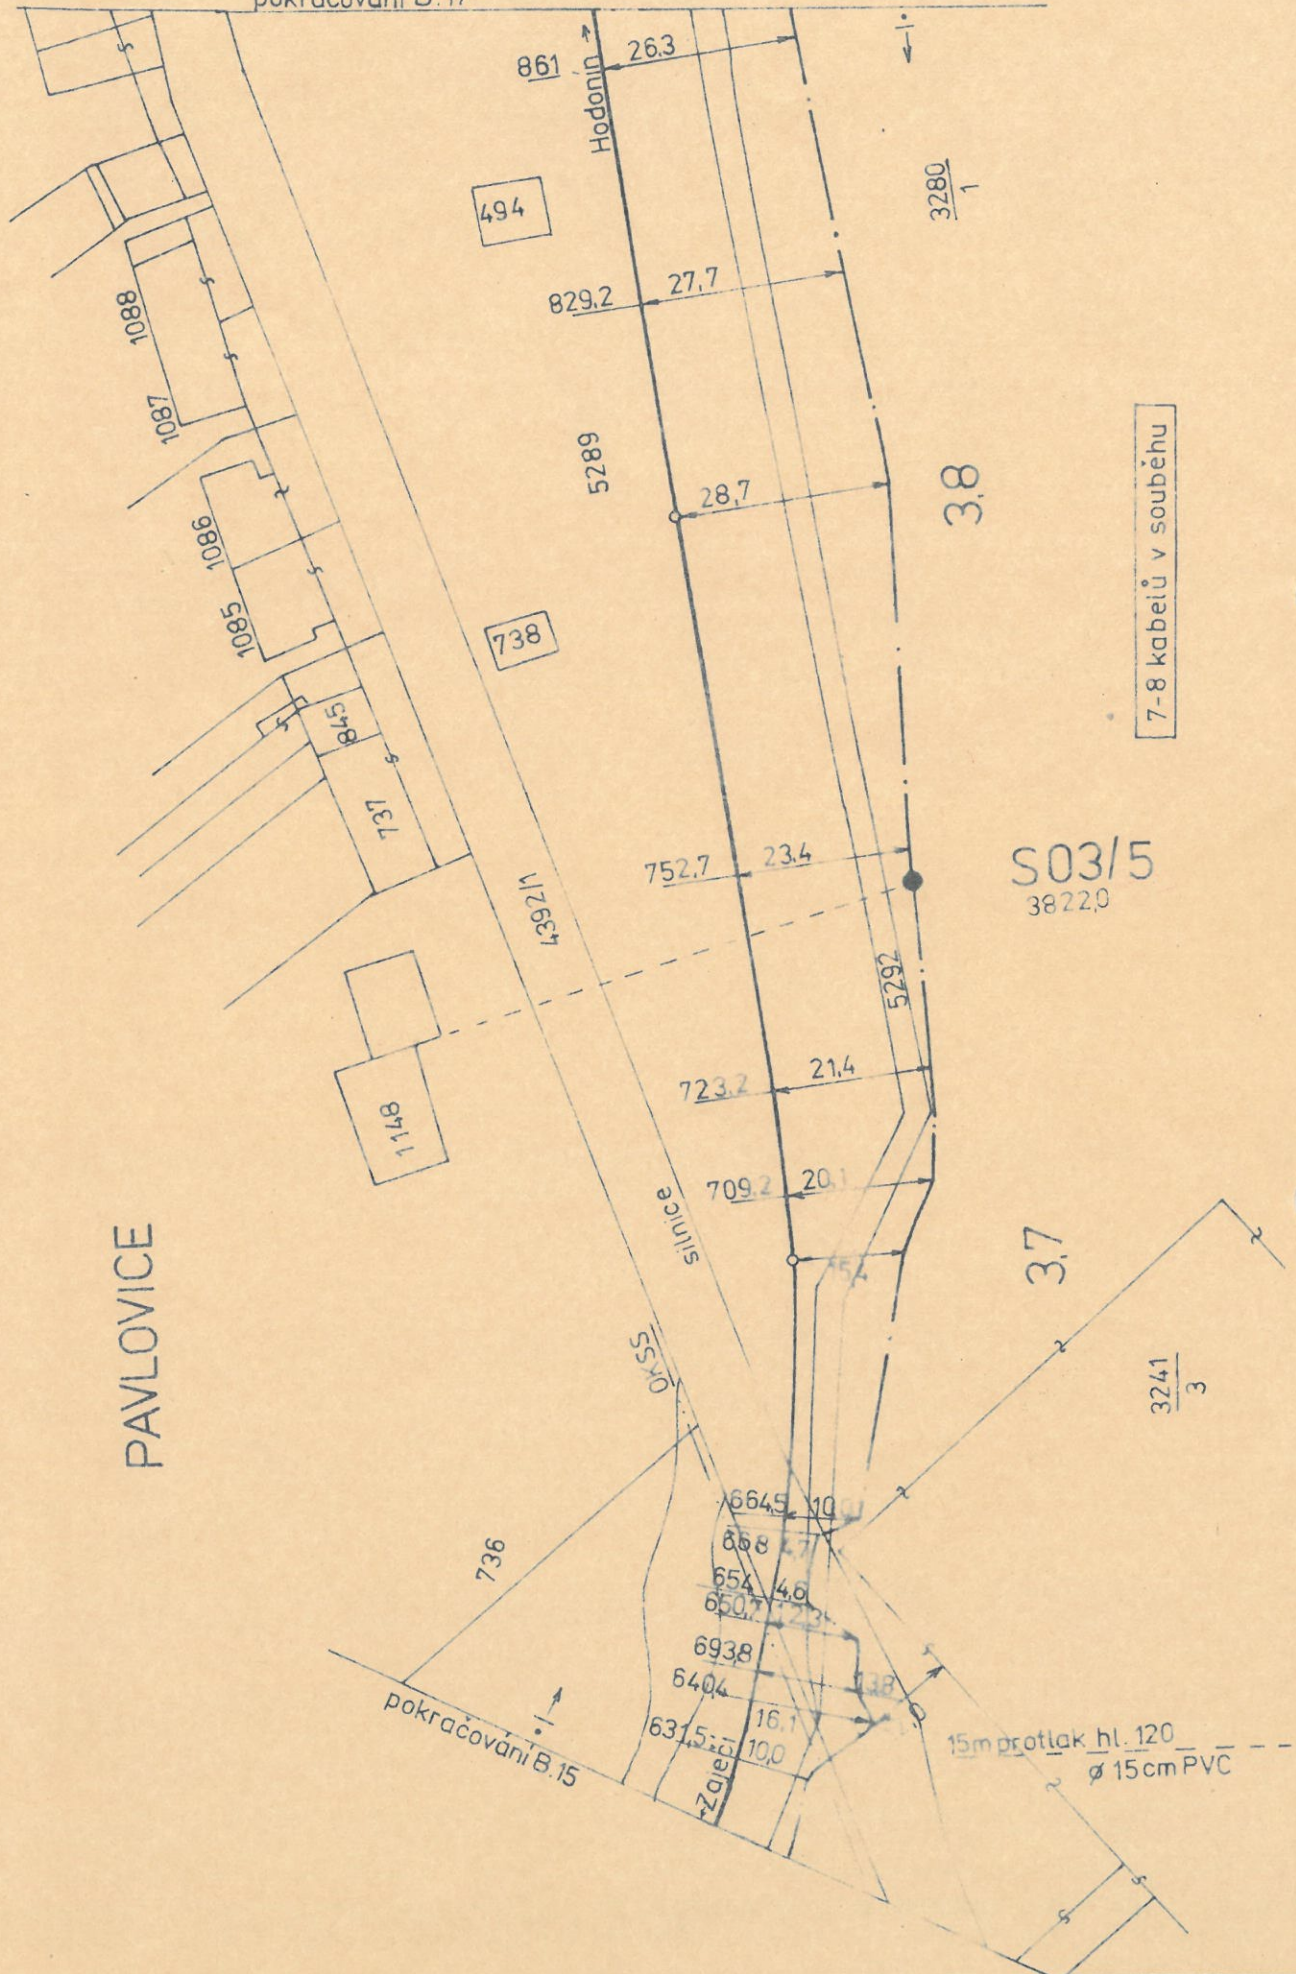


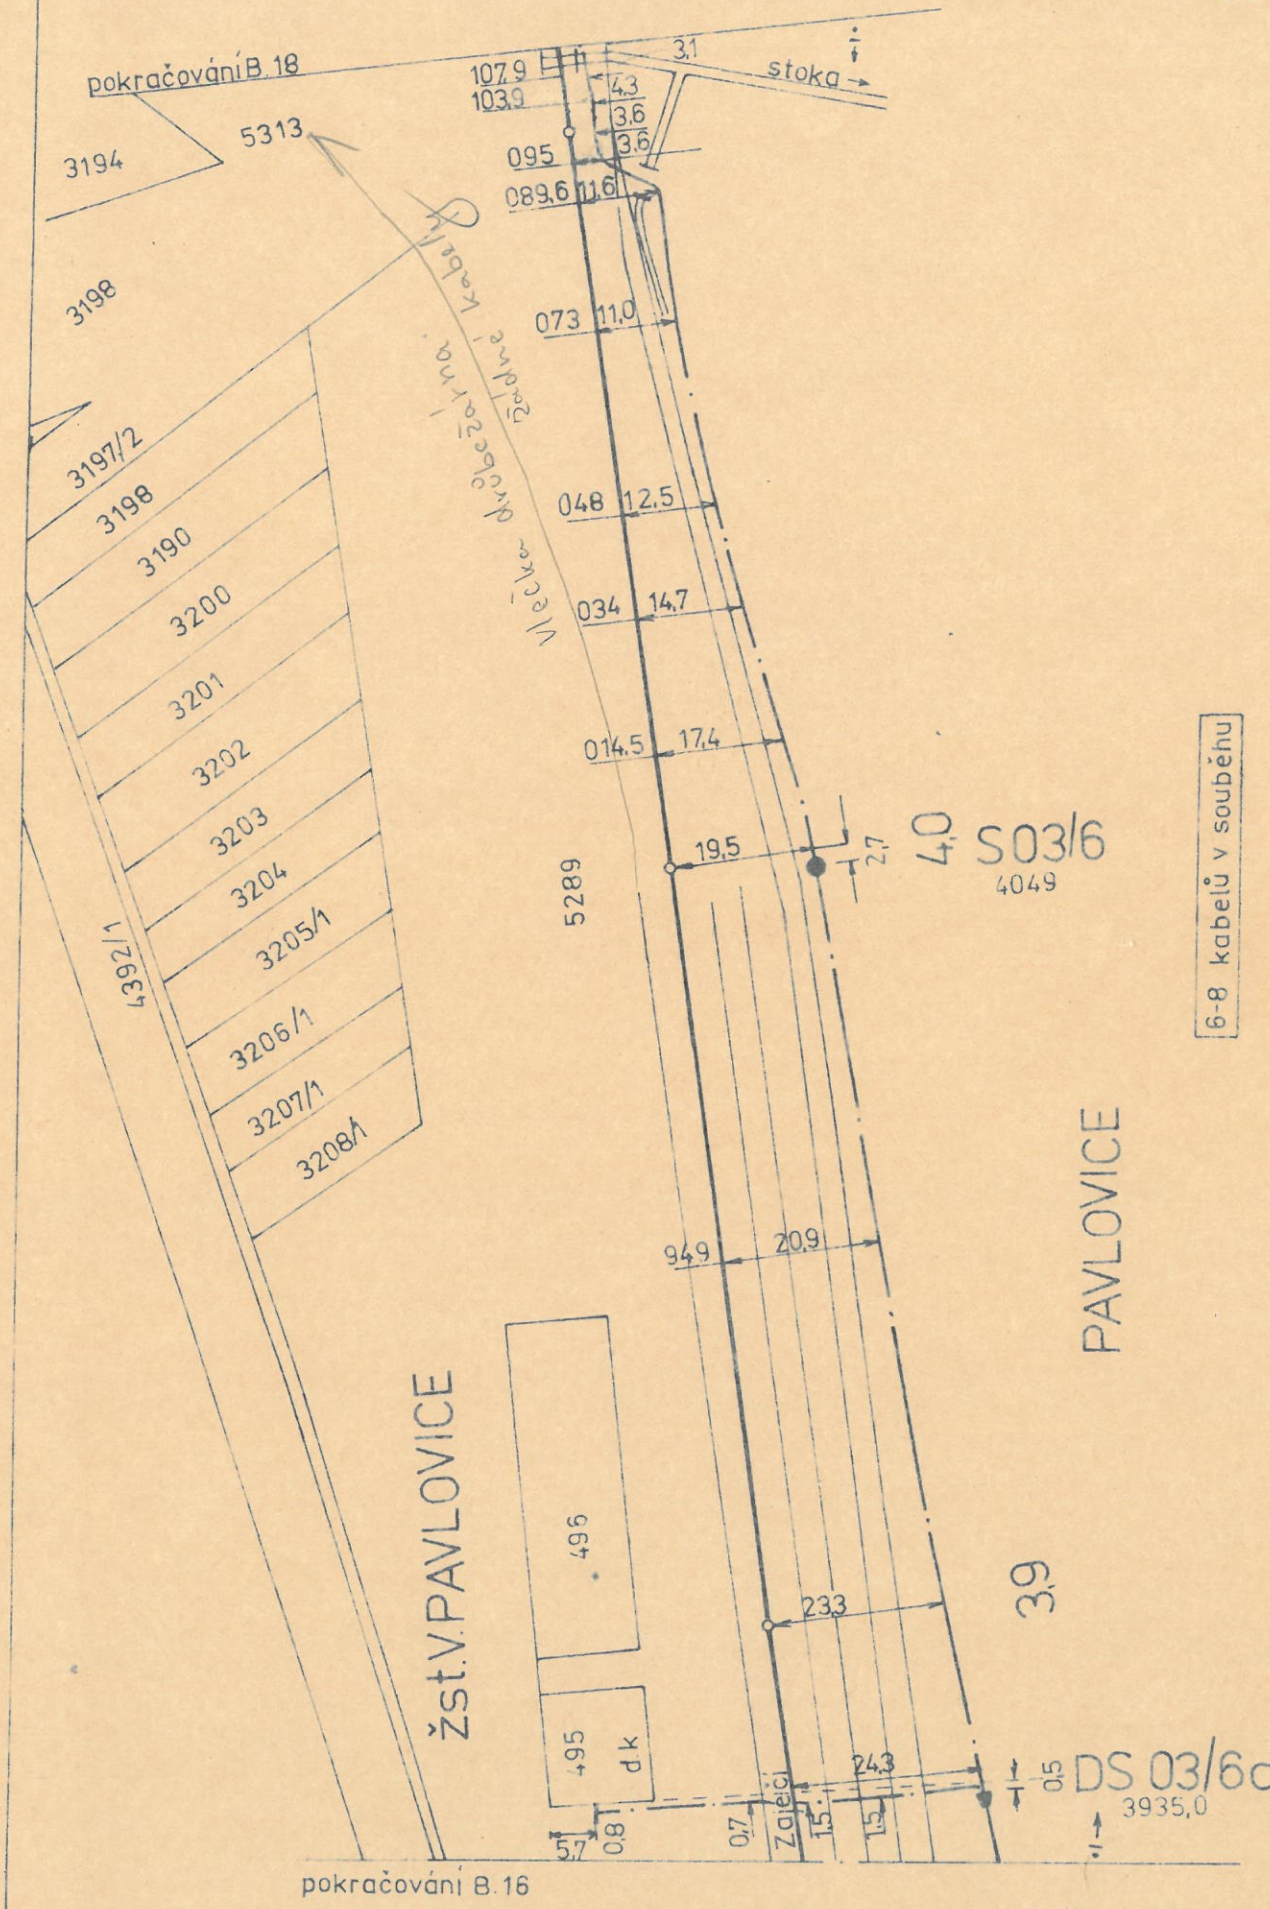

DK:Z-H pokračování B.20

B.19

PAVLOVICE

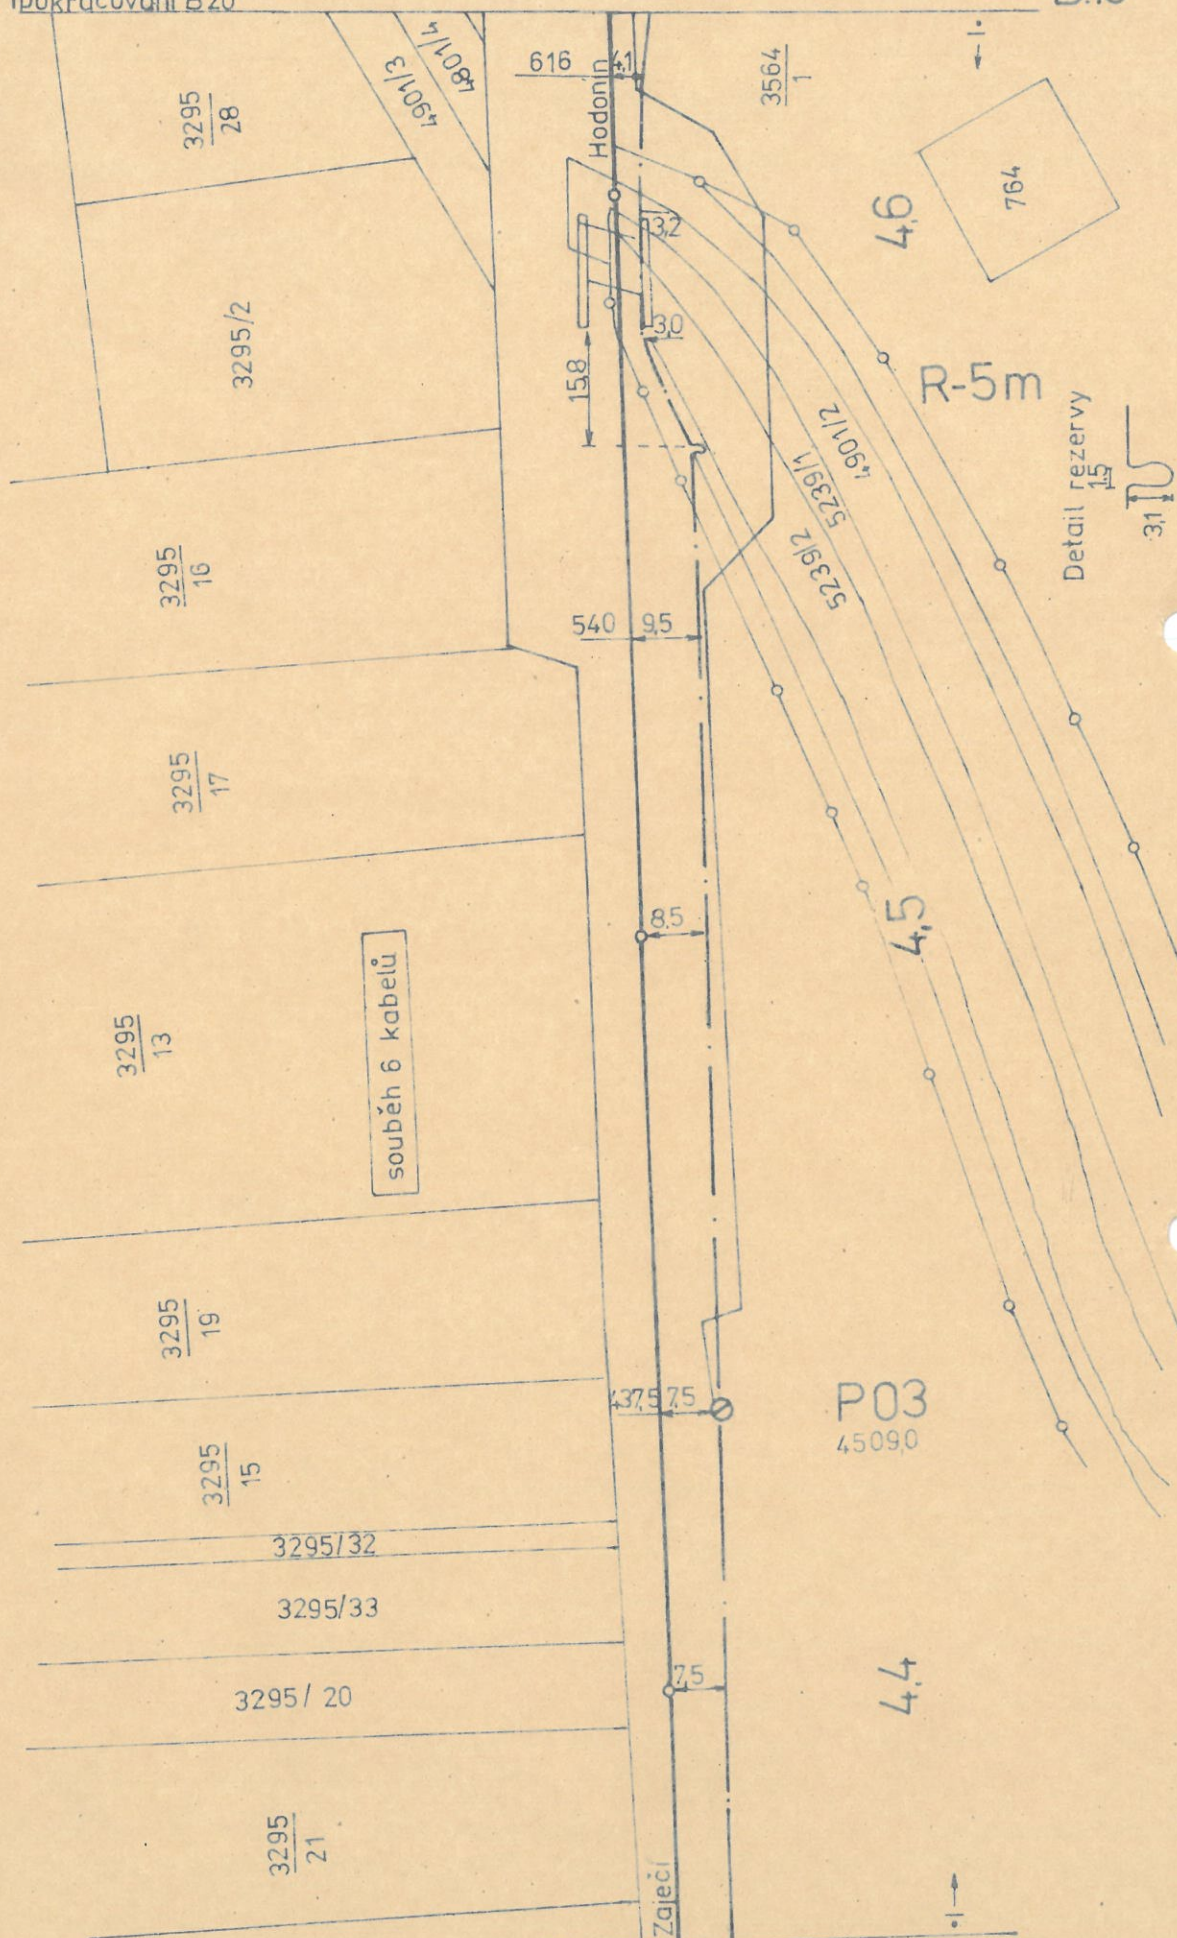


pokračování B.18

DK Z-H

B.20

pokračování B.21

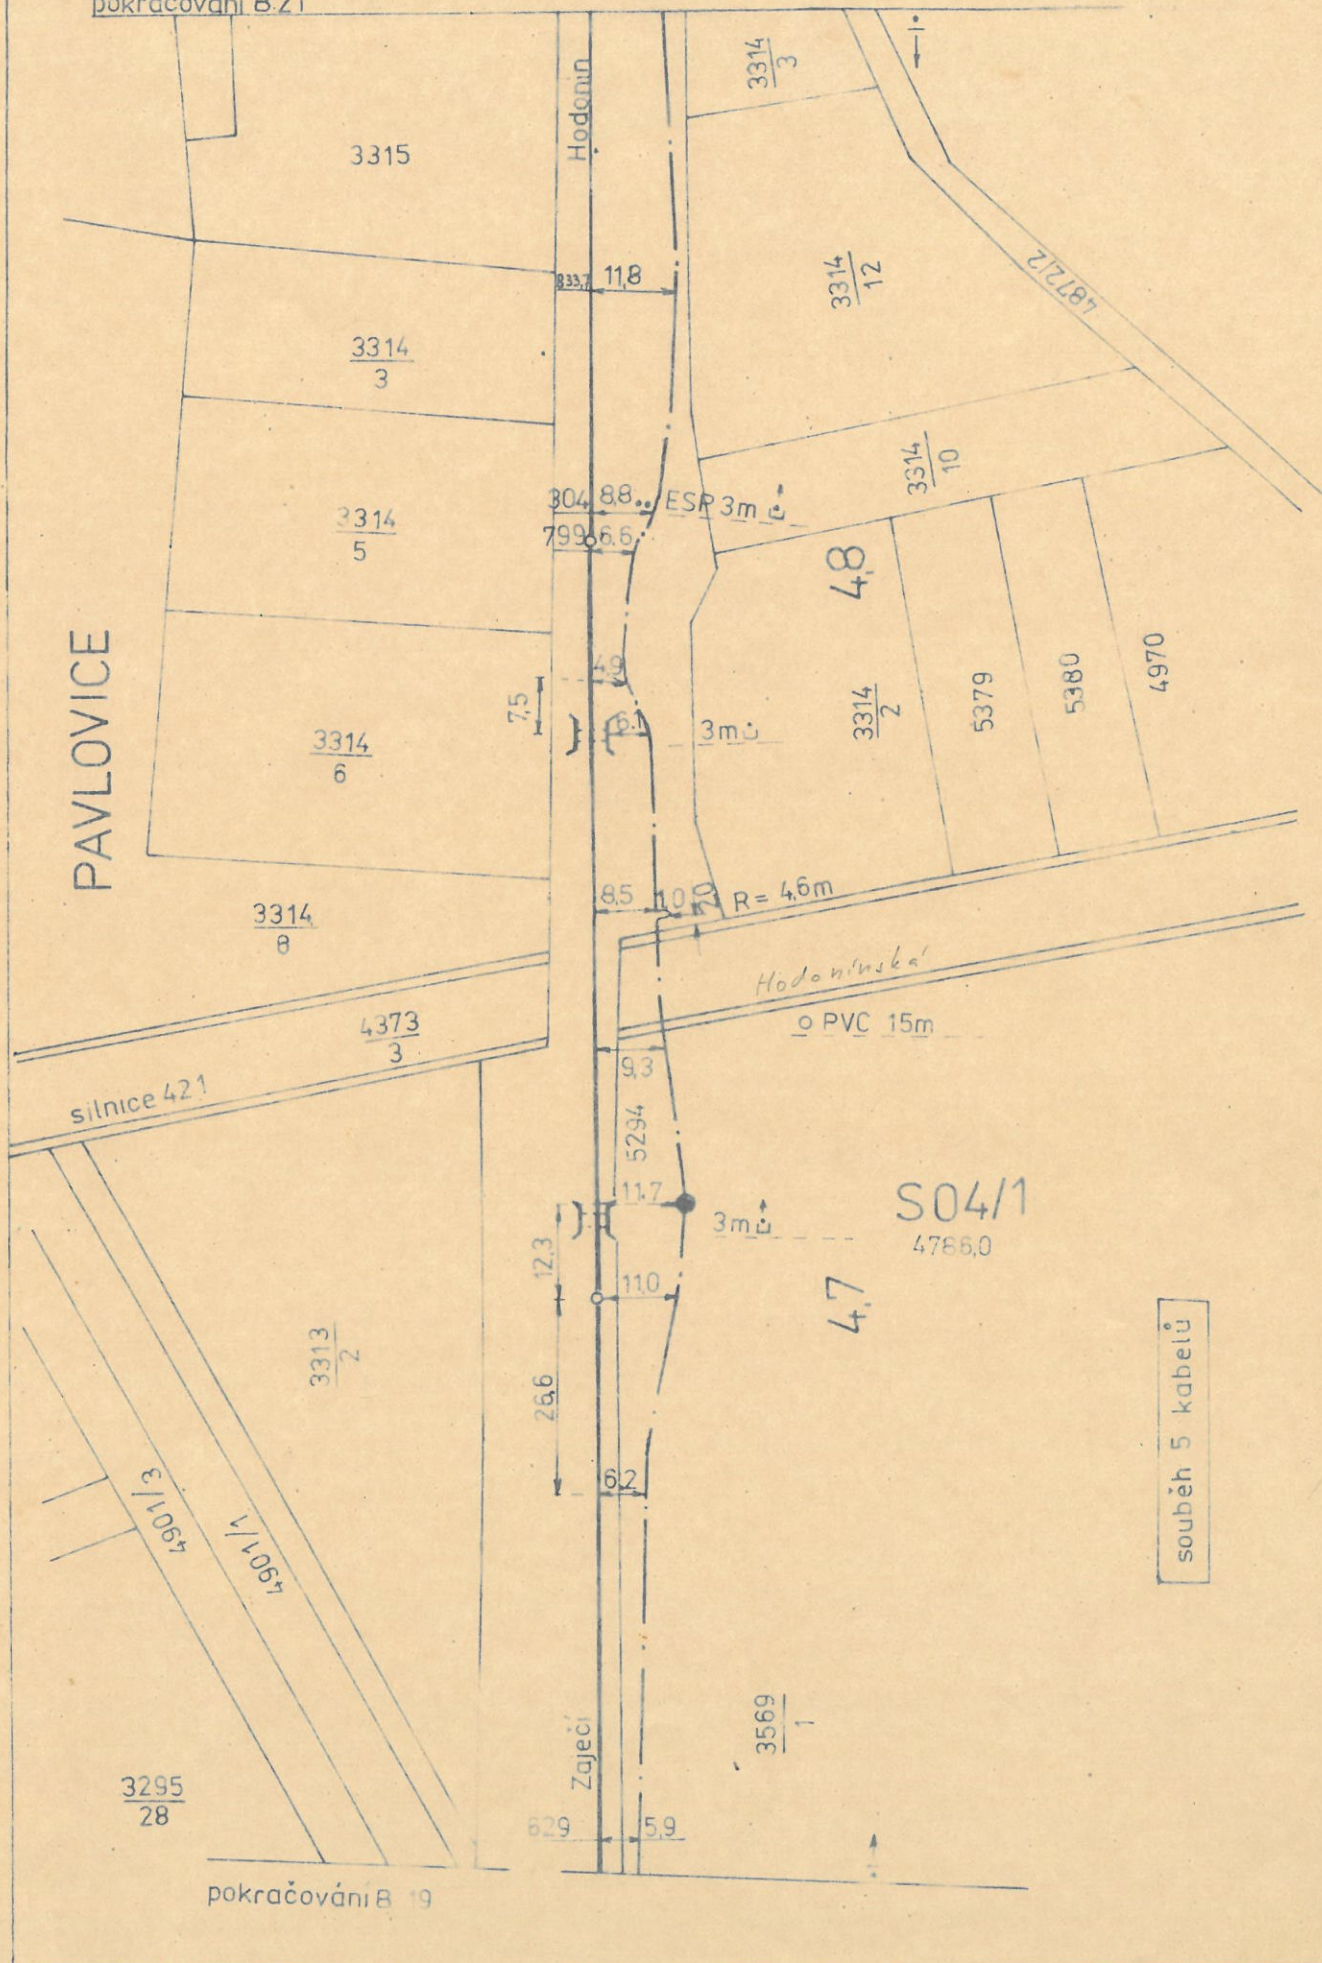


pokračování B.19

DK Z-H

pokračování B.22

B.21

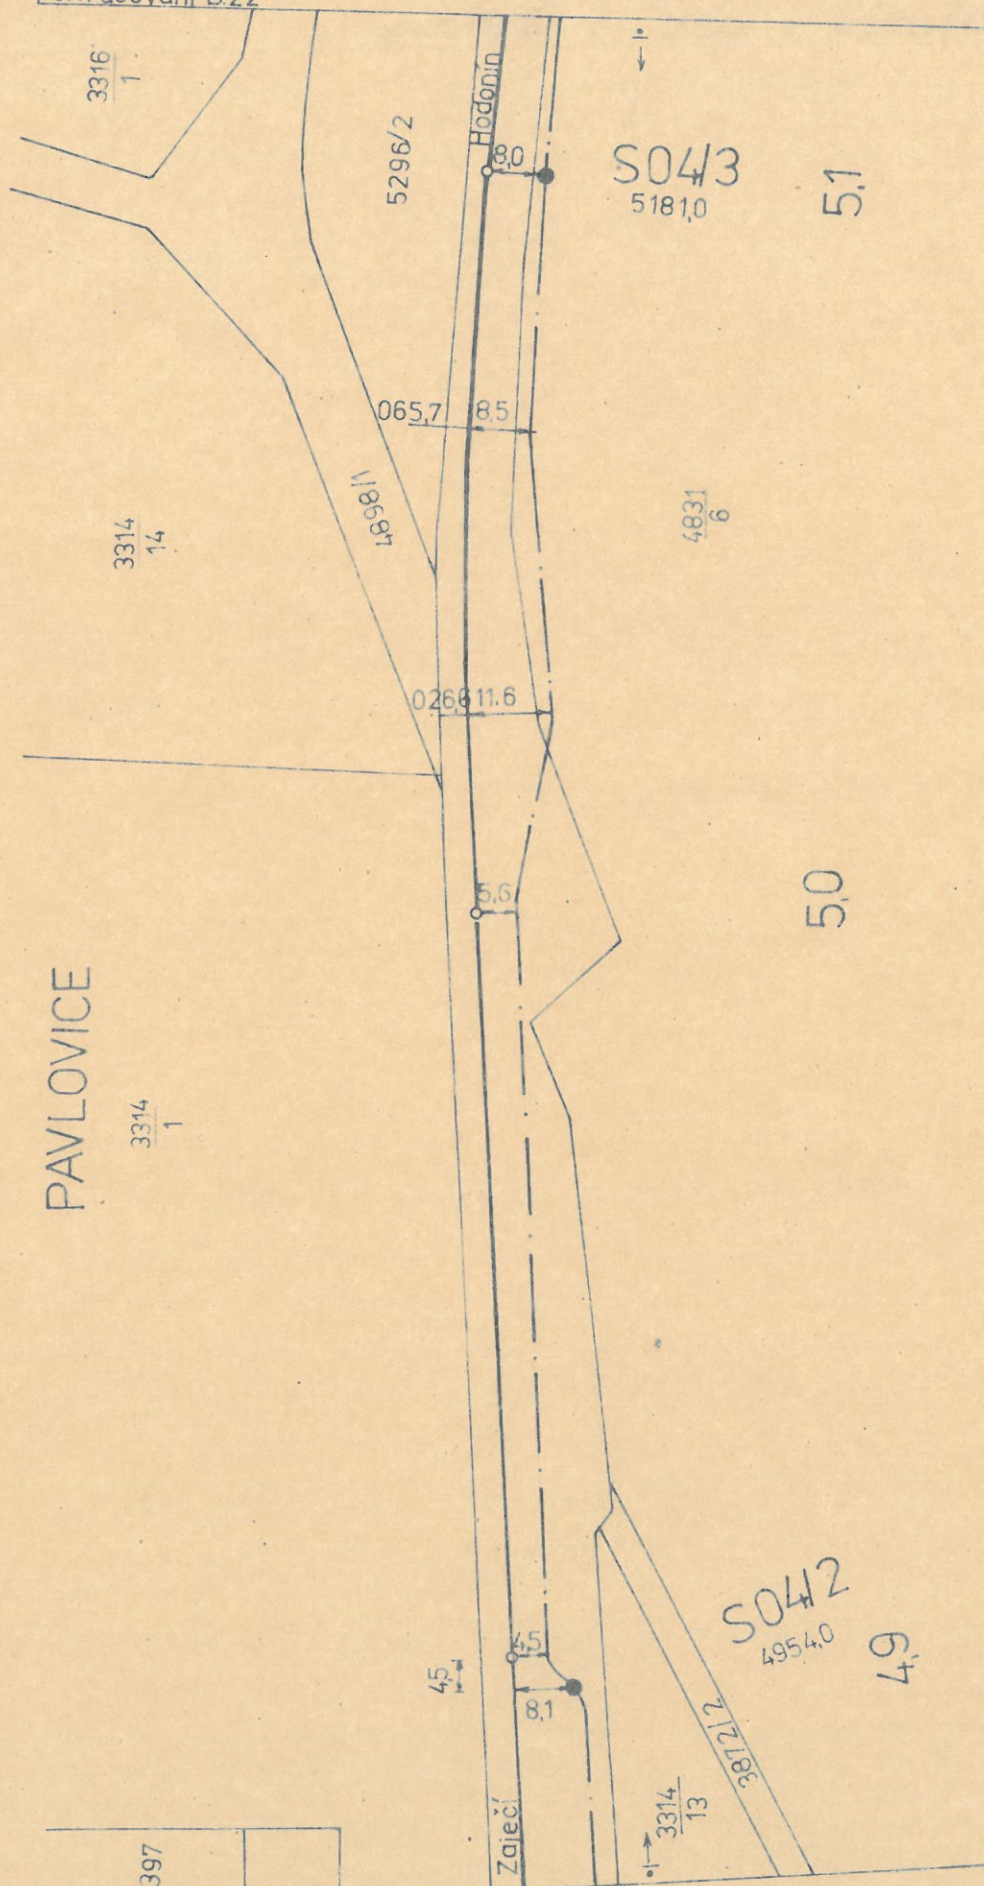

PAVLOVICE

3314
1

3314
14

3316
1

5296/2

11868/1

065.7

026.8

5.6

4.5

8.1

8.0

8.5

S04/3
5181.0

4831
6

50

S04/2
4954.0

49

3314
13

3872/2

397

pokračování B.20

souběh 3 kabelů

Zaječí

Hodopín