

Datum podání žádosti: **10.3.2025**
Naše značka: **013891 /25**
Datum vystavení: **10.3.2025**

SB projekt s.r.o.
Alena Batrlová
Kasárenská č.p.4063/4
69501 Hodonín

Vyjádření k existenci sítí a zařízení v majetku a provozování společnosti Vodovody a kanalizace Břeclav, a.s.

Název stavby (akce)

Vypracování projektové dokumentace na opravu PZS v km 3,641 trati Hodonín-Zaječí

Zájmové území

Katastr: **Velké Pavlovice**
Parcela: **741, 742, 743/1 ,...**

Stavebník

Název firmy: **Správa železnic, státní organizace**
Adresa: **Dlážděná 1003/7**
110 00 Praha

Ve vyznačeném území se nachází vodohospodářská zařízení vč. ochranného pásma, případně další zařízení v provozování či majetku společnosti Vodovody a kanalizace Břeclav, a.s. Jejich orientační umístění je zakresleno v příložené situaci. Přesné vytyčení je možno objednat na tel. číslech 519 304 671, 519 304 672 nebo na e-mailu: hajkova@vak-bv.cz

Upozorňujeme, že vodohospodářská zařízení v majetku společnosti VaK Břeclav, a.s. musí být respektována dle §23 zákona č. 274/2001 Sb. v platném znění.

Hranice ochranného pásma jsou vymezena vodorovnou vzdáleností od vnějšího líce stěny vodovodního potrubí nebo kanalizačních stok na každou stranu

- a) u vodovodních řadů a kanalizačních stok do průměru 500 mm včetně - 1,5 m,
- b) u vodovodních řadů a kanalizačních stok nad průměr 500 mm - 2,5 m,
- c) u vodovodních řadů a kanalizačních stok o průměru nad 200 mm, jejichž dno je uloženo v hloubce větší než 2,5 m pod upraveným povrchem, se vzdálenost podle písmene a) nebo b) od vnějšího líce stěny potrubí zvyšuje o 1,0 m.

V ochranném pásmu nelze provádět zemní práce, výsadbu dřevin, terénní úpravy a budovat stavby a konstrukce trvalého nebo dočasného charakteru bez souhlasu VaK Břeclav, a.s. Při křížení a souběhu vodovodů a kanalizací s ostatními inženýrskými sítěmi musí být dodrženy minimální vzdálenosti dle ČSN 73 6005 (prostorové uspořádání sítí technického vybavení).

Toto vyjádření slouží pouze jako informace o existenci vodohospodářského zařízení ve Vámi vyznačeném území a podklad pro vypracování projektové dokumentace a nenahrazuje stanovisko naší společnosti k možnosti a technickému řešení napojení na vodovod či kanalizaci ani vyjádření pro účely správního řízení /např. řízení o umístění a povolení stavby, odstranění stavby, povolení změny užívání stavby nebo změny využití území/ anebo stanovisko k prodeji či směně pozemků či konání kulturní, sportovní a jiné akce.

Ve vámi vyznačeném území se dle našich podkladů nachází vodovodní nebo kanalizační přípojky ve vlastnictví majitelů připojených nemovitostí (existenci a průběh nutno ověřit u jednotlivých majitelů).

Upozorňujeme investora, že ve vyznačeném území se dle našich informací nachází vodohospodářská infrastruktura nám neznámého vlastníka, kterou neprovozujeme a nemáme k ní žádnou dokumentaci. Napojení vodovodní nebo kanalizační přípojky na cizí, námi neprovozované zařízení nejsme oprávněni povolit. Za data ze zaměření cizí vodohospodářské infrastruktury neručíme. Data jsou jen orientační a ve formátu vhodném pro vypracování projektové dokumentace je neposkytujeme. V příložené situaci Vám zasíláme zakreslené zájmové území s orientačním zákresem umístění vodohospodářských zařízení jiných vlastníků.

Platnost tohoto vyjádření je 1 rok.

Žádost o vyjádření k PD:

vyplňte, prosím, přes portál <https://www.vak-bv.cz/informace-pro-zakazniky/technicka-vyjadreni/> » "Žádost o vyjádření k existenci sítí nebo žádost o vyjádření k PD najdete zde."

Pokyny pro podání žádosti naleznete:

<https://www.vak-bv.cz/informace-pro-zakazniky/technicka-vyjadreni/> » "Pokyny pro podání žádosti o vyjádření naleznete zde".




Ing. Jitka Rampáčková
Vedoucí oddělení GIS GIS



Vodovody a kanalizace
Břeclav, a.s.
Čechova 1300/23
690 02 Břeclav



Příloha: situace

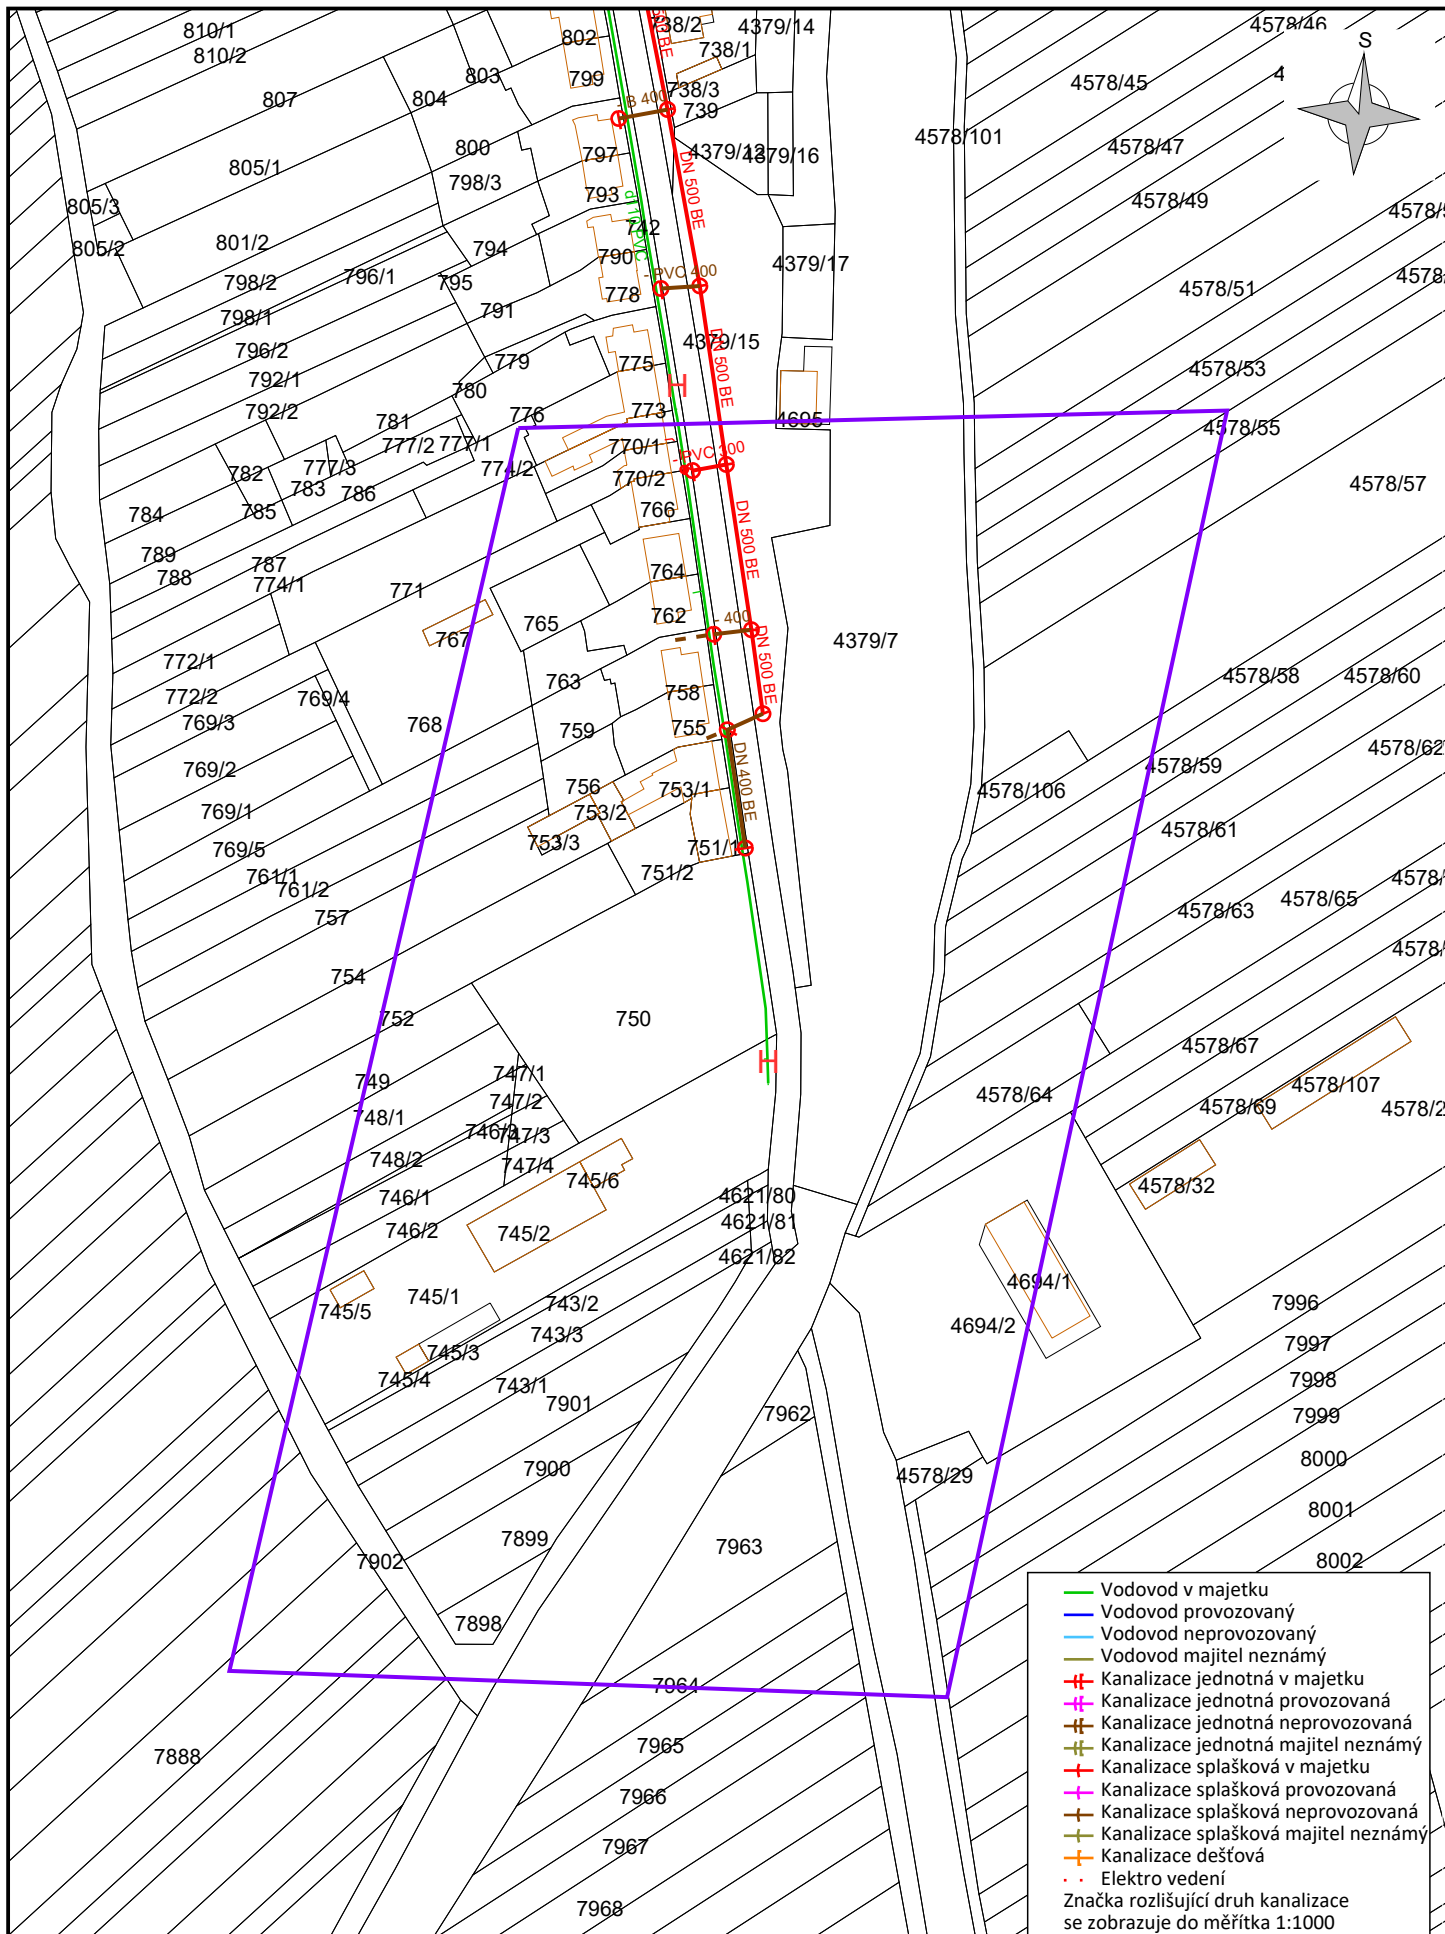

Název stavby (akce):
 Vypracování projektové dokumentace na opravu PZS v km 3,641 trati
 Hodonín-Zaječí

Číslo vyjádření:
 013891

Měřítko:
 1:2100

Firma:
 Vodovody a kanalizace Břeclav, a.s.

Datum:
 10.3.2025

Katastr:
 Velké Pavlovice

