


# Informativní zákres sítí **elektro** k žádosti 26363720

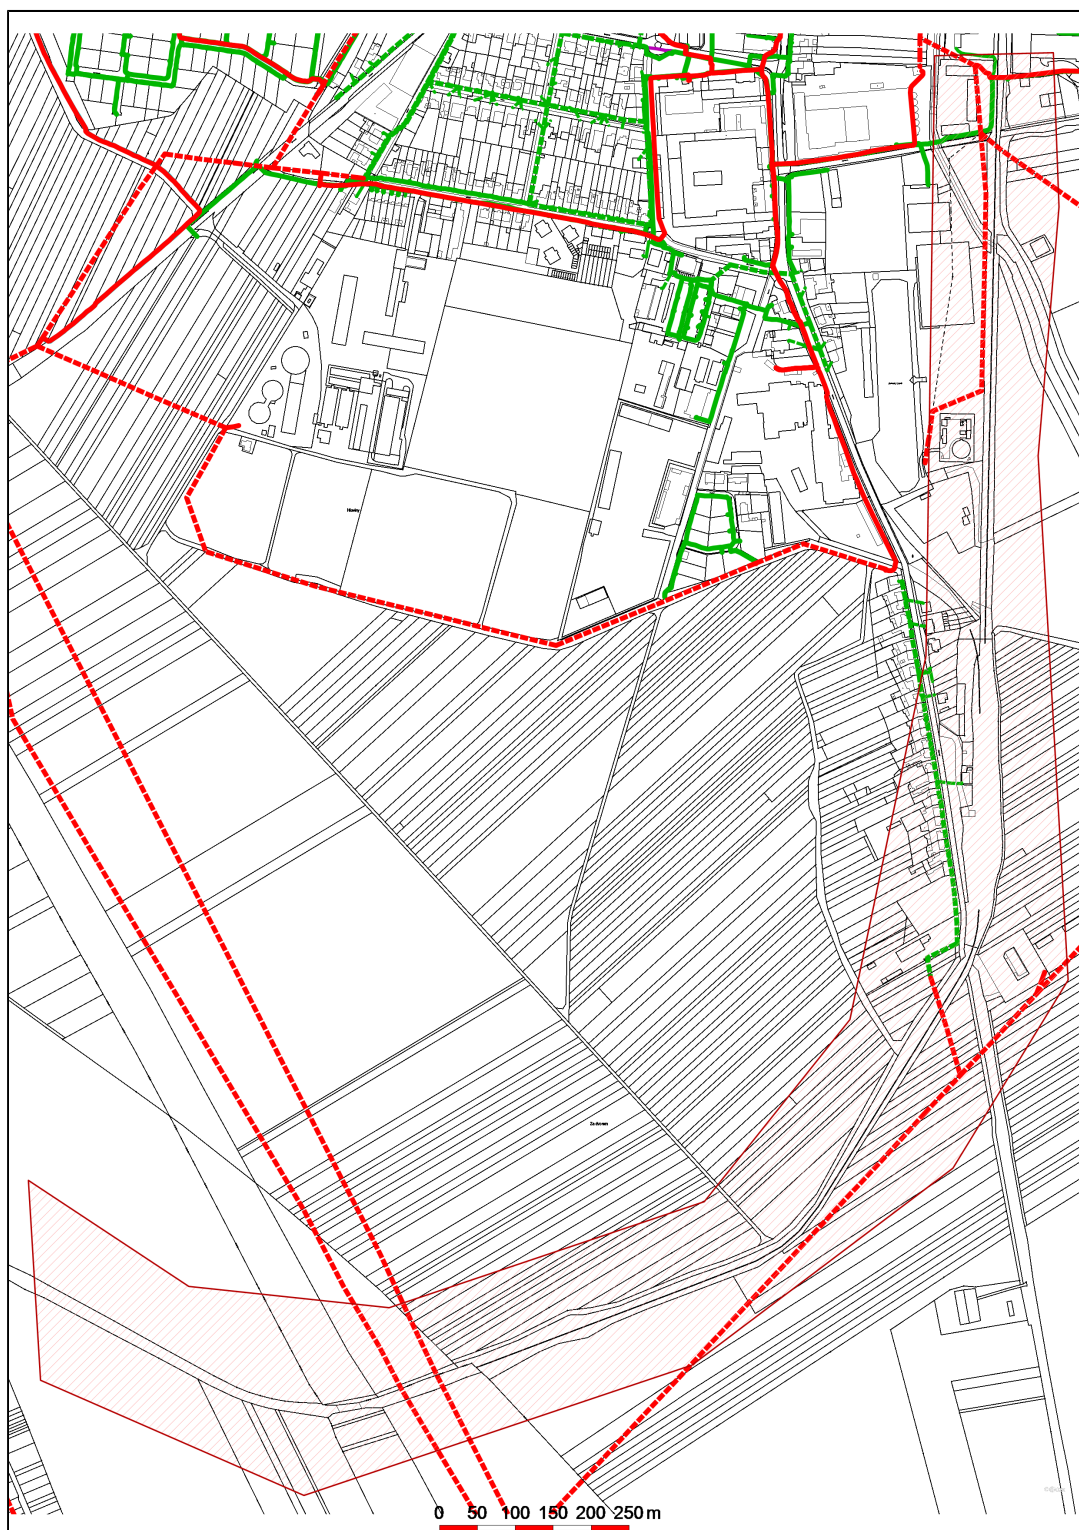

Datum 10.03.2025