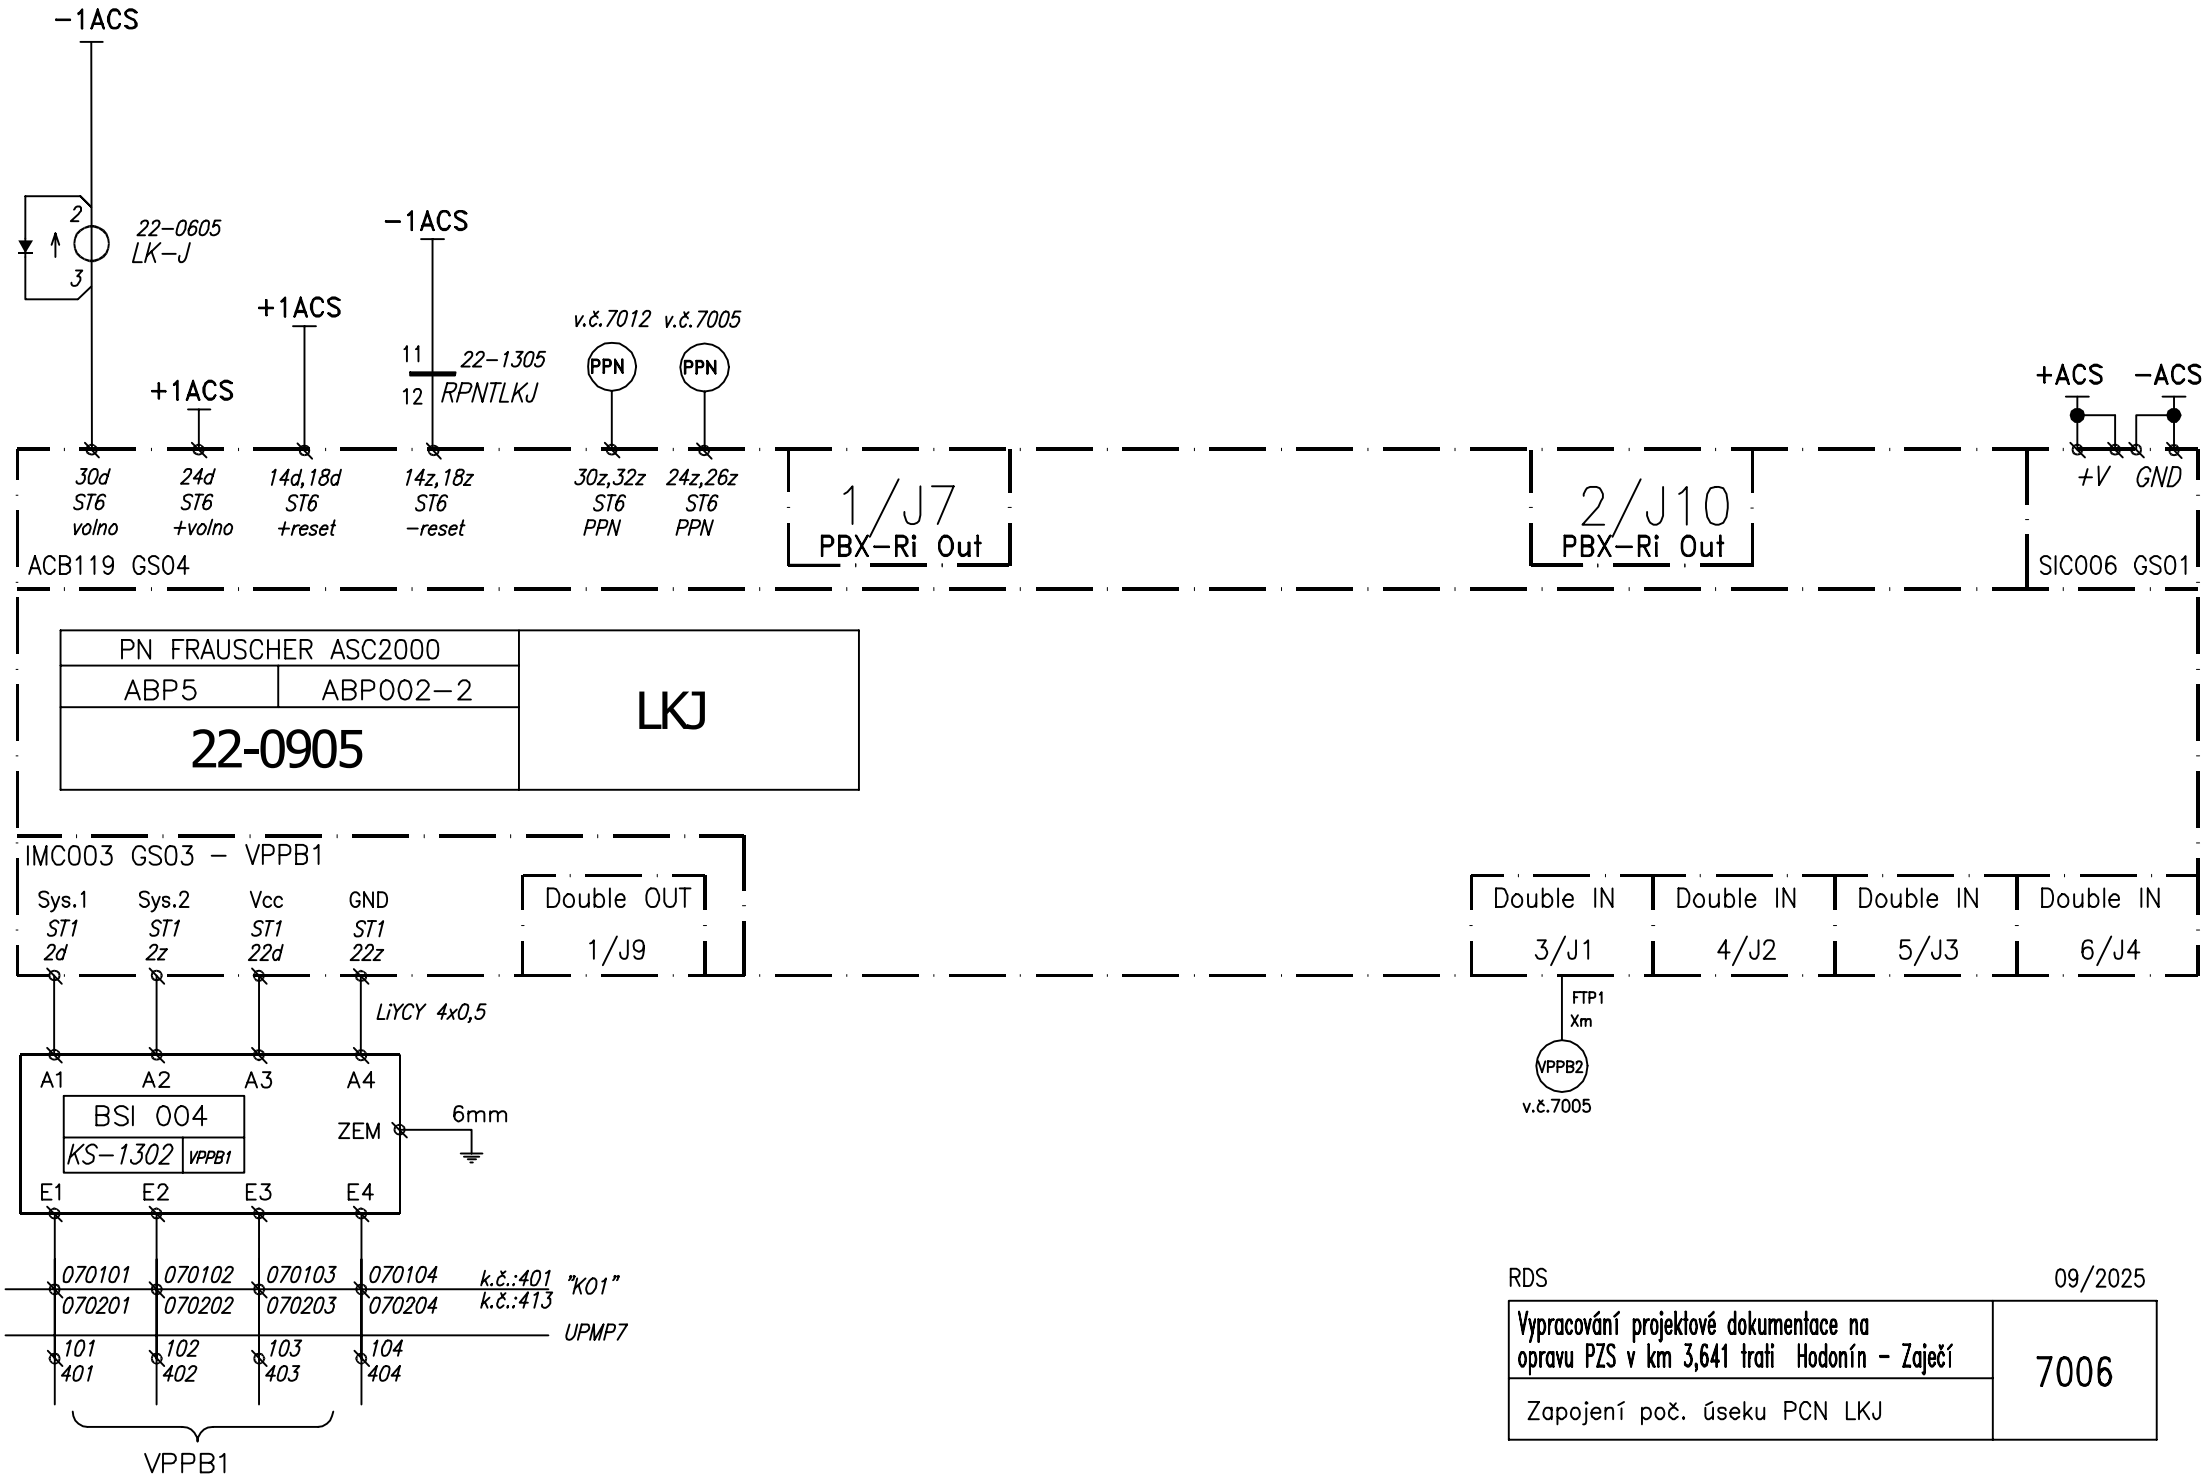

RDS 09/2025

Vypracování projektové dokumentace na opravu PZS v km 3,641 trati Hodonín − Zaječí	7006
Zapojení poč. úseku PCN LKJ	