
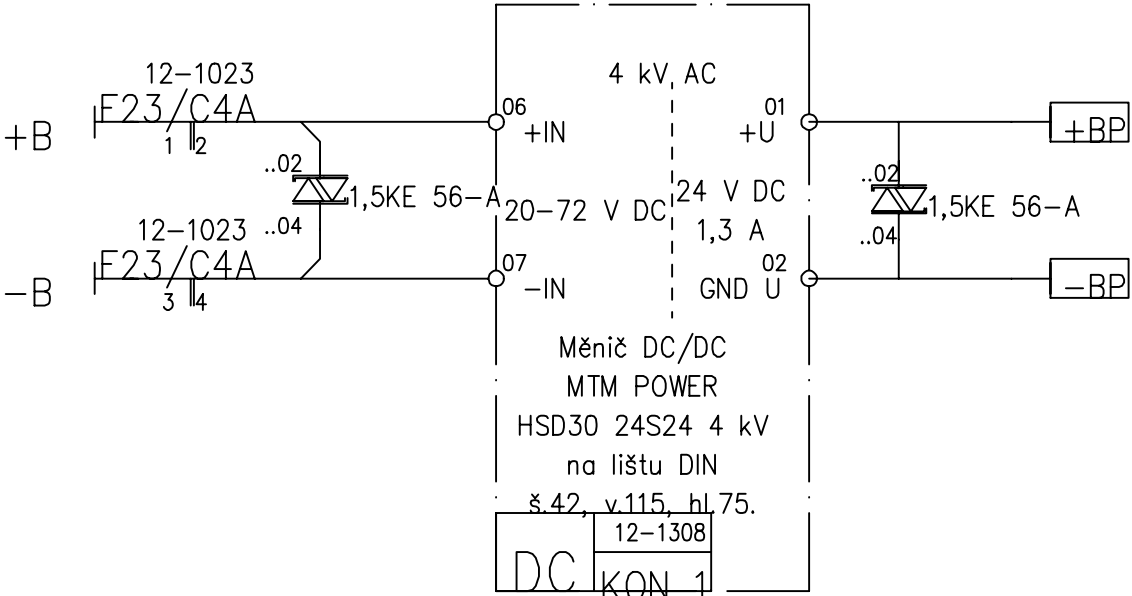


přejezd PZS B km 3,641

v.č. XXXX

Releová místnost Velké Pavlovice

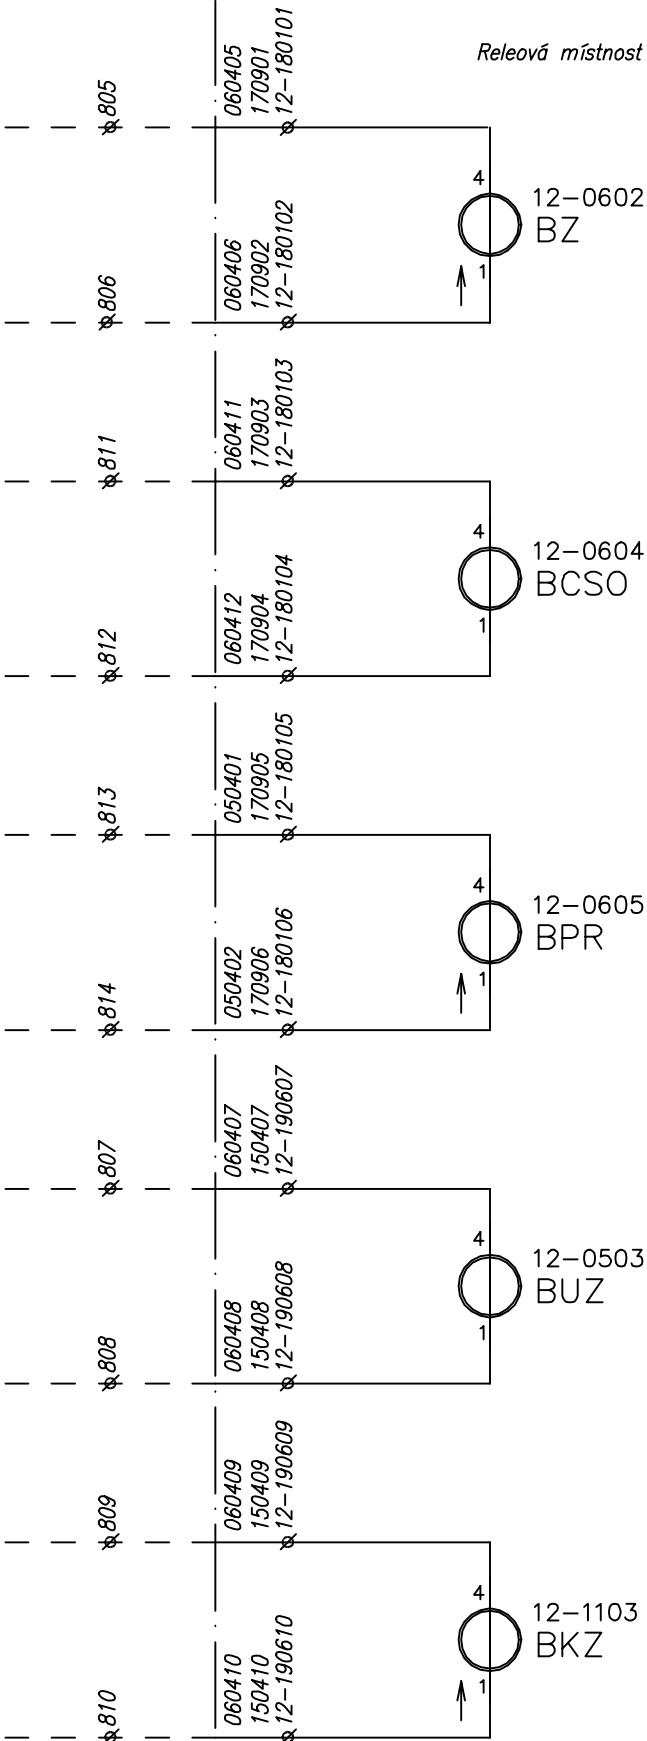

Akce: Vypracování projektové dokumentace na opravu PZS v km 3,641 trati Hodonín - Zaječín

Výkres: Přenos indikací PZS B km, 3,641