



Projekt „Studie pro vybrané úseky železniční trati Praha - letiště Václava Havla“  
je spolufinancovaný EU z programu Nástroj pro propojení Evropy (CEF)

Za tuto publikaci odpovídá pouze její autor. Evropská unie nenese odpovědnost za jakékoli využití informací v ní obsažených.

Paré:







**Podpis**

Datum:


Revize:	Datum:	Popis:	Kontroloval:
001	31.12.2022	Definitivní odevzdání dokumentace	Ing. arch. Jiří Mašek
000	30.10.2022	Dokumentace po připomínkách	Ing. arch. Jiří Mašek

Stavebník / investor:	Správa železnic, státní organizace	
Adresa:	Dlážděná 1003/7, 110 00 Praha 1	
Zástupce investora:	Stavební správa západ	
Adresa:	Ke Štvanici 656/3, 186 00 Praha 8-Karlín	

<b>Zhotovitel díla:</b>		<b>Účastníci Společnosti "SP + SEU_Masarykovo nádraží_DSP, BIM"</b>	
<b>Adresa:</b>		Olišanská 2643/1a, 130 00 Praha 3 - Žižkov	 
<b>Kontakt:</b>		T: +420 267 094 111 E: praha@sudop.cz	
<b>Zhotovitel části / objektu:</b>		<b>SUDOP PRAHA a.s.</b>	
<b>Adresa:</b>		Olišanská 1a, 130 00 Praha 3	 
<b>Kontakt:</b>		T: +420 267 094 111 E: praha@sudop.cz	
<b>Hlavní projektant (HIP):</b>		Ing. arch. David Šabata	
			Ing. Martina Kvapilová

Název stavby / akce:	Modernizace a dostavba ŽST Praha Masarykovo nádraží															Označení (S-kód):		S631500649	
																Zakázka:		20-309.230	
Název části:	Odsávací stojany															Označení části:		D.1.4.03	
Název objektu/dílčí části:	ŽST Praha Masarykovo nádraží, pracovní plocha - odsávací stojany															Číslo objektu / komplexu:		PS 11-04-51	
Název přílohy:	Vytyčovací výkres															Číslo přílohy:		2 . 004	
Název dílčí části přílohy:	-	
Odpovědný projektant:	Zpracovatel přílohy:					Měřítko: 1:500					Stupeň dokumentace:										PDPS	
Ing. Martina Kvapilová	Ing. Martina Kvapilová					Formáty: 4xA4	
Ing. Katastrální území:	TUDU:					1501 VR					Smluvní datum zpracování:		31.12.2022	
Praha	Žižkov [727415]	
S-kód:		Stupeň dokumentace:										Část:		Objekt:										Podobjekt:		Příloha:										Revize:																																			
S 6 3 1 5 0 0 6 4 9		P D P S										Část:		D 1 4 0 3										Objekt:		P S 1 1 0 4 5 1										Podobjekt:		X X										Příloha:		2 . 0 0 4										Revize:		0 0 1									

DOKUMENT LZE UŽÍVAT POUZE VE SMYSLU PŘÍSLUŠNÉ SMLOUVY O DÍLO. ŽÁDNÁ JEHO ČÁST NEMŮŽE BÝT DLE ZÁKONA č.121/2000 Sb. KOPÍROVÁNA NEBO JINÝM ZPŮSOBEM ROZŠÍŘOVÁNA BEZ SOUHLASU SUDOP PRAHA a.s.

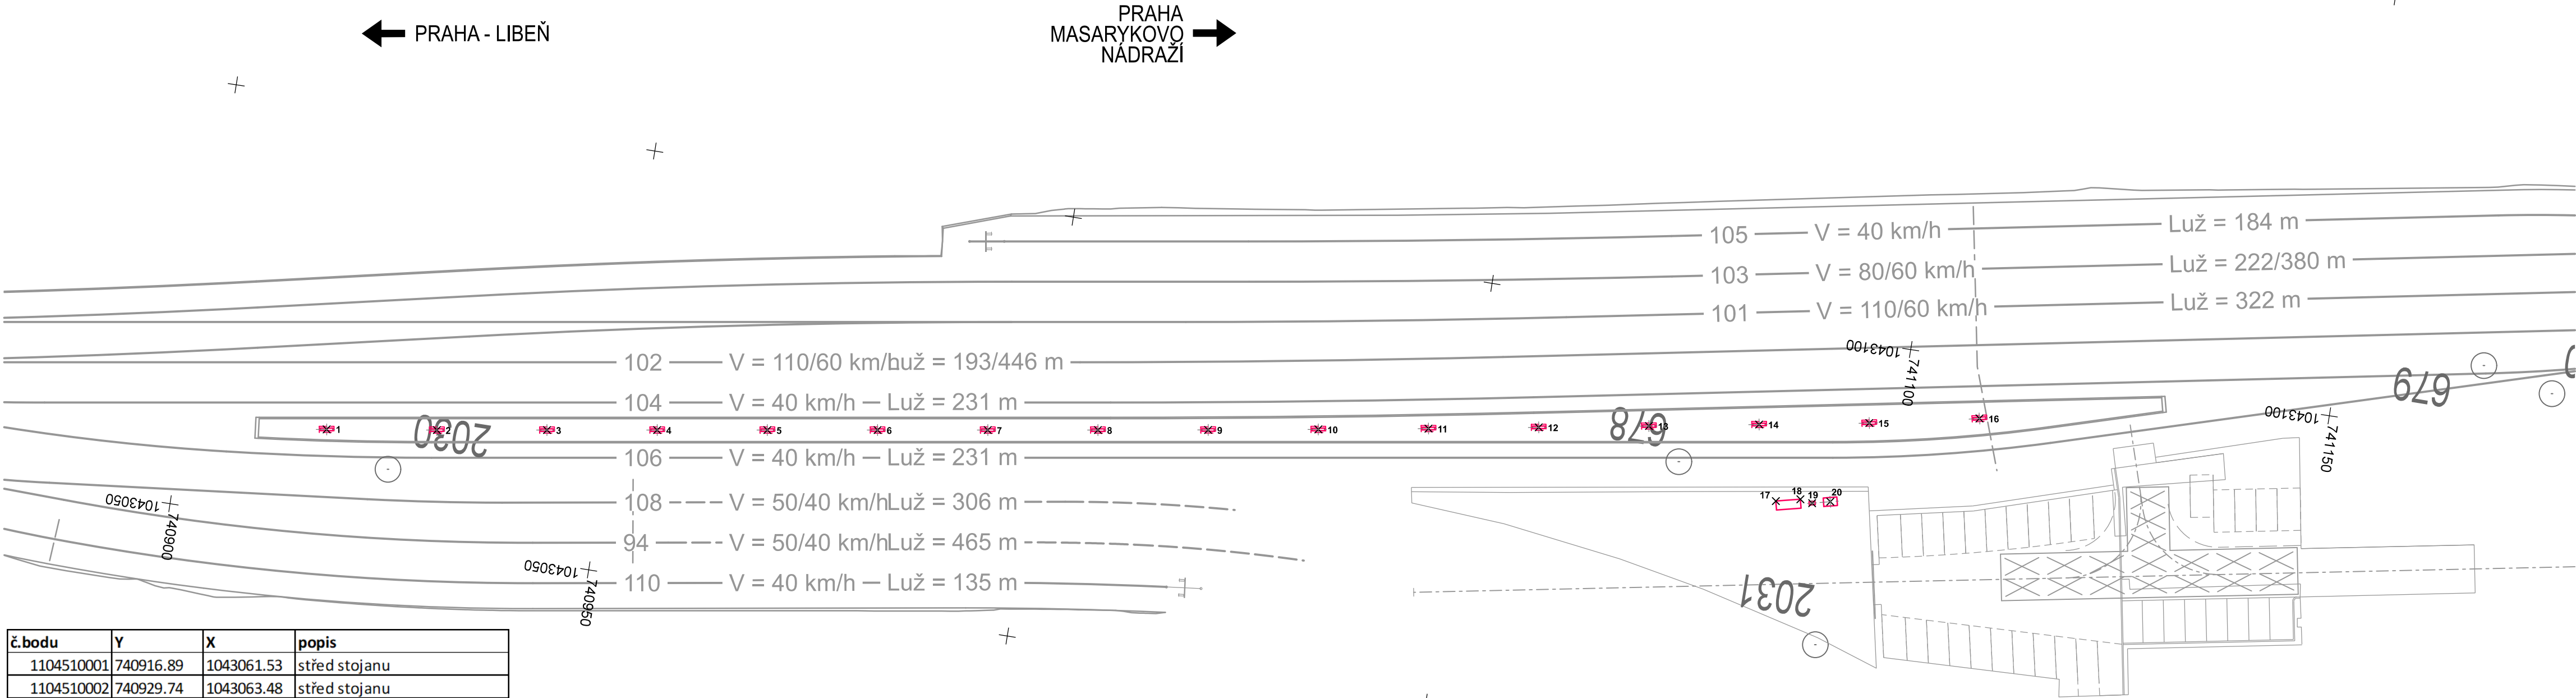

č.bodu	Y	X	popis
1104510001	740916.89	1043061.53	střed stojanu
1104510002	740929.74	1043063.48	střed stojanu
1104510003	740942.57	1043065.51	střed stojanu
1104510004	740955.41	1043067.54	střed stojanu
1104510005	740968.25	1043069.57	střed stojanu
1104510006	740981.09	1043071.60	střed stojanu
1104510007	740993.93	1043073.63	střed stojanu
1104510008	741006.78	1043075.65	střed stojanu
1104510009	741019.61	1043077.70	střed stojanu
1104510010	741032.44	1043079.79	střed stojanu
1104510011	741045.27	1043081.92	střed stojanu
1104510012	741058.09	1043084.09	střed stojanu
1104510013	741070.90	1043086.28	střed stojanu
1104510014	741083.72	1043088.48	střed stojanu
1104510015	741096.53	1043090.68	střed stojanu
1104510016	741109.28	1043093.24	střed stojanu
1104510017	741087.08	1043079.87	roh centrální odsávací stanice
1104510018	741089.90	1043080.53	roh centrální odsávací stanice
1104510019	741091.34	1043080.29	střed rozvaděče
1104510020	741093.43	1043080.80	střed zařízení

## POZNÁMKA:

## SOUŘADNICOVÝ SYSTÉM S-JTSK

## VÝŠKOVÝ SYSTÉM Bpv

PRO VYTYČENÍ BUDE POUŽITA PLATNÁ A OVĚŘENÁ VYTYČOVACÍ SÍŤ STAVBY

## PŘESNOST VYTYČENÍ DLE ČSN 730420-1 A ČSN 730420-2

