



T-STOJAN


ŘEZ

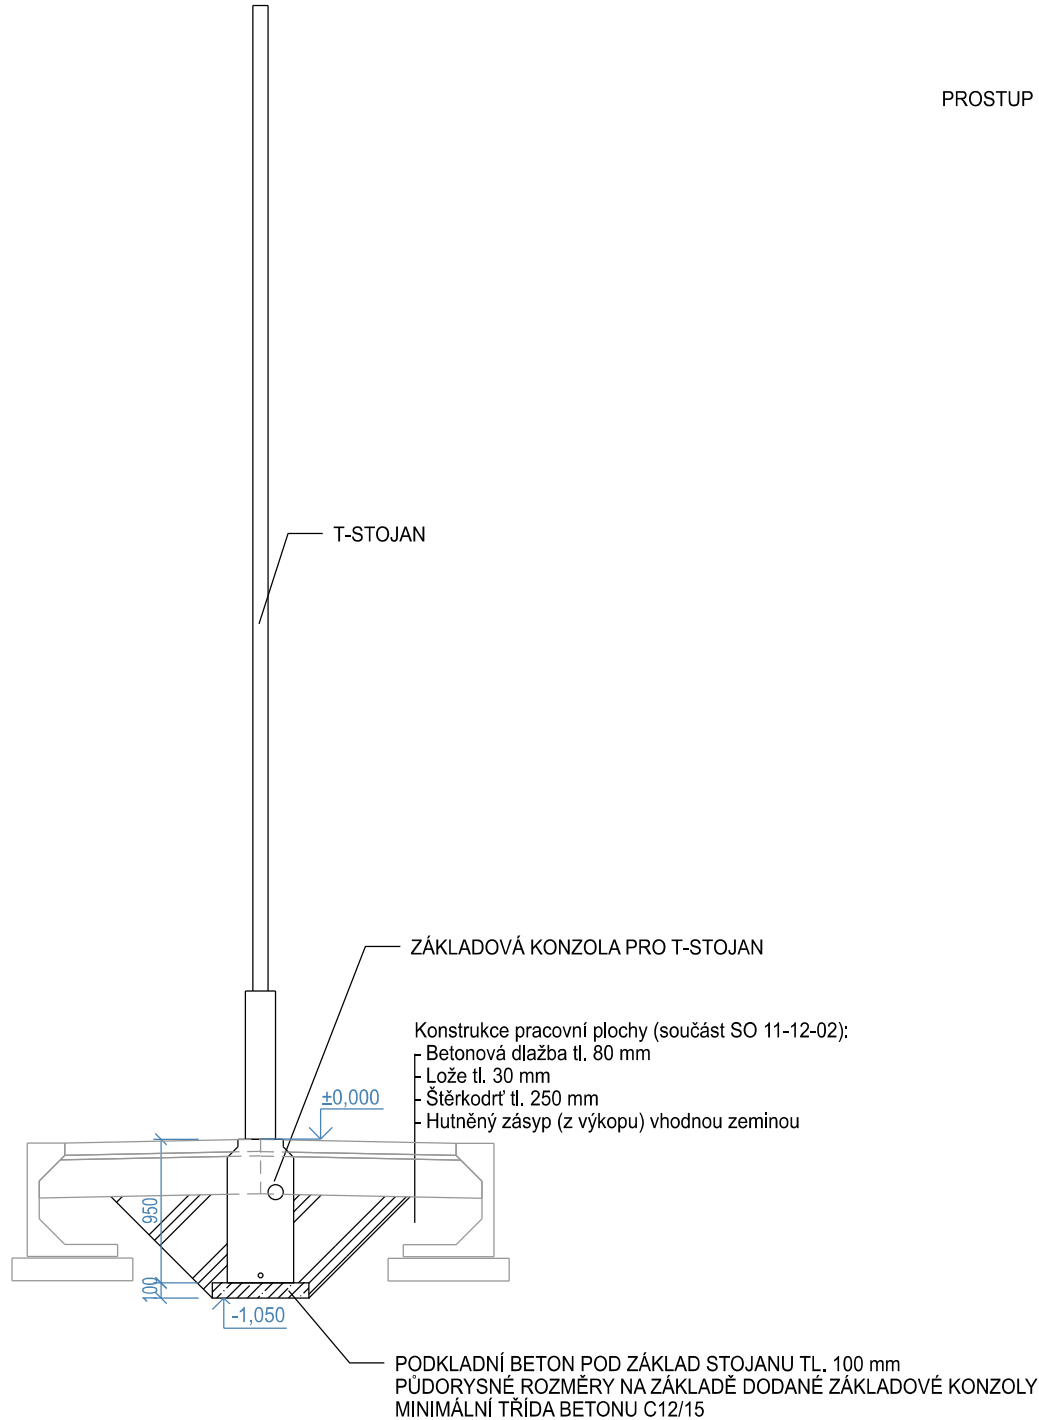

ZAŘÍZENÍ KAT 5

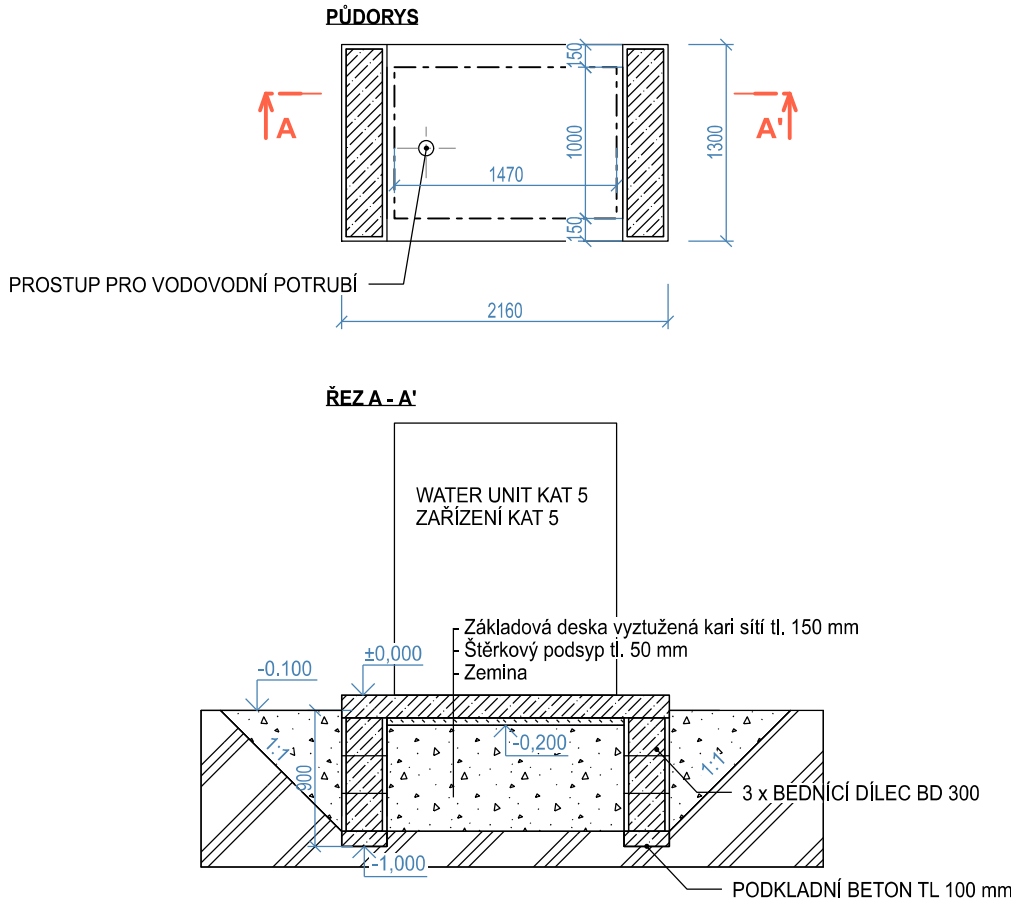


ROZVADĚČ PRO VEBSYS

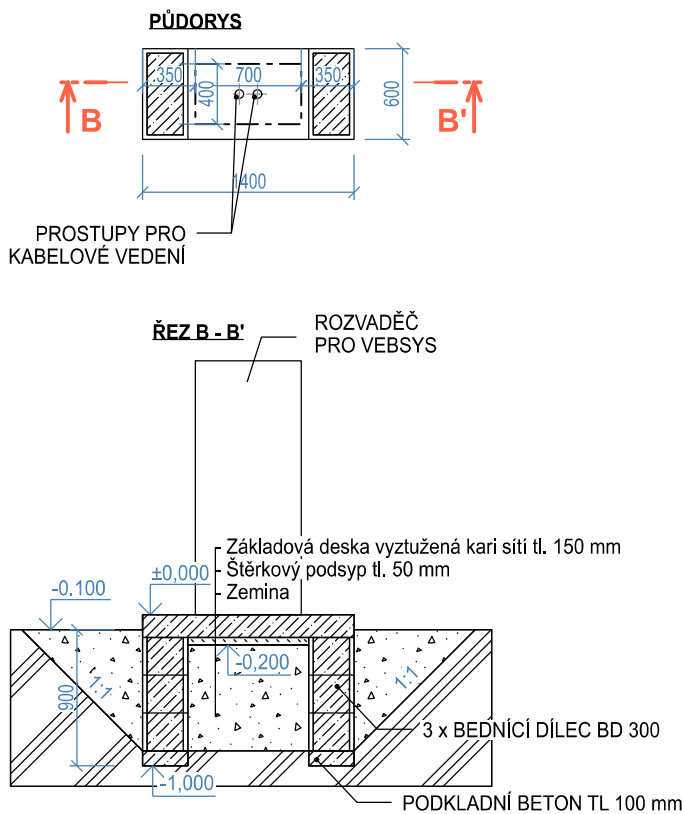

POZNÁMKY:

- BETON PRO BEDNÍČÍ DÍLCE C25/30 XC2
- BETON PRO ZÁKLADOVOU DEŠKU C25/30 XC2 XD1 XF3
- PODKLADNÍ BETON MINIMÁLNĚ C12/15
- VÝZTUŽ B500 B
- KRYTÍ VÝZTUŽE MINIMÁLNĚ 40 mm NA HRANU VÝZTUŽE
- ZÁKLADOVÉ DESKY MUSÍ BÝT PROVÁZÁNY BEDNÍČÍMI DÍLCI POMOCÍ UZAVÍRACÍ VÝZTUŽE
- BEDNÍČÍ DÍLCE BUDOU VÝZTUŽENY POMOCÍ VÝZTUŽE Ø 8 mm VE SVISLÉM I VODOROVNÉM SMĚRU
- ZÁKLADY NUTNO ZHOTOVIT DLE ZÁSAD VÝROBCE TECHNOLOGIE S OHLEDEM NA NAPOJENÍ NA TECHNICKÉ ZAŘÍZENÍ
- TATO DOKUMENTACE NENAHRAZUJE DÍLENSKOU DOKUMENTACII

CENTRÁLNÍ ODSÁVACÍ JEDNOTKA

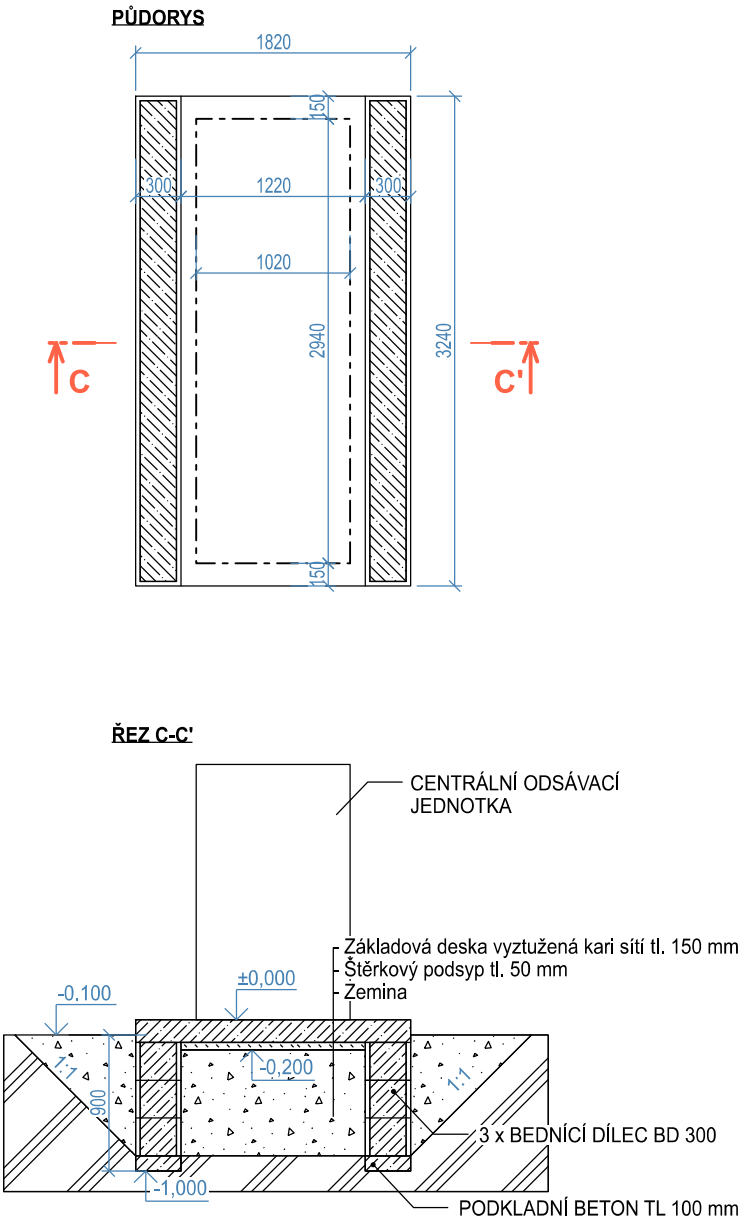


Spolufinancováno
Evropskou unií

Projekt „Studie pro vybrané úseky železniční trati Praha - letiště Václava Havla“
je spolufinancovaný EU z programu Nástroj pro propojení Evropy (CEF)

Za tuto publikaci odpovídá pouze její autor, Evropská unie nenese odpovědnost za jakékoli využití informací v ní obsažených.

Paré:

Orientační schéma:

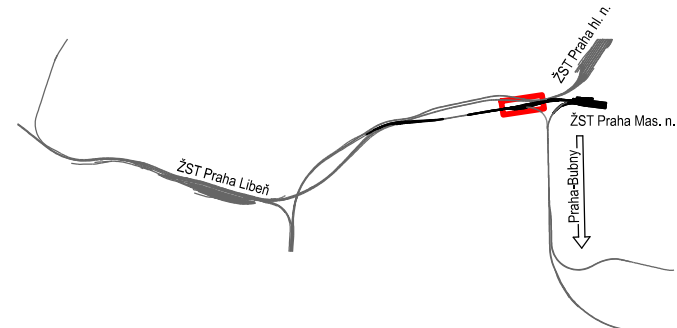


Razítko oprávněné osoby:

Podpis:

Datum:

Revize:	Datum:	Popis:	Kontroloval:
001	31.12.2022	Definitivní odevzdání dokumentace	Ing. arch. Jiří Mašek
000	30.10.2022	Dokumentace po připomínkách	Ing. arch. Jiří Mašek

Stavebník / investor:	Správa železnic, státní organizace	
Adresa:	Dlážděná 1003/7, 110 00 Praha 1	
Zástupce investora:	Stavební správa západ	
Adresa:	Ke Štvanici 656/3, 186 00 Praha 8-Karlín	

Zhotovitel díla:	Účastníci Společnosti "SP + SEU_Masarykovo nádraží_DSP, BIM"		
Adresa:	Olšanská 2643/1a, 130 00 Praha 3 - Žižkov		
Kontakt:	T: +420 267 094 111 E: praha@sudop.cz		
Zhotovitel části / objektu:	SUDOP PRAHA a.s.		
Adresa:	Olšanská 1a, 130 00 Praha 3		
Kontakt:	T: +420 267 094 111 E: praha@sudop.cz		
Hlavní projektant (HIP):	Ing. arch. David Šabata	Specialista:	Ing. Martina Kvapilová

Název stavby / akce:	Modernizace a dostavba ŽST Praha Masarykovo nádraží	Označení (S-kód):	S631500649
		Zakázka:	20-309.230
Název části:	Odsávací stojany	Označení části:	D.1.4.03
Název objektu/díle části:	ŽST Praha Masarykovo nádraží, pracovní plocha - odsávací stojany	Číslo objektu / komplexu:	PS 11-04-51
Název přílohy:	Schéma založení technologie	Číslo přílohy:	2 . 005
Název díle části přílohy:	-		
Odpovědný projektant:	Zpracovatel přílohy:	Měřítko:	1:50
Ing. Martina Kvapilová	Ing. Martina Kvapilová	Formáty:	3xA4
Kraj:	Katastrální území:	TUDU:	1501 VR
Praha	Žižkov [727415]		
S-kód:	Stupeň dokumentace:	Část:	Objekt:
S 6 3 1 5 0 0 6 4 9	P D P S	D 1 4 0 3	P S 1 1 0 4 5 1
			X X
			2
			0 0 5
			0 0 1

DOKUMENT LZE UŽÍVAT POUZE VE SMYSLU PŘÍSLUŠNÉ SMLOUVY O DÍLO. ŽÁDNÁ JEHO ČÁST NEMŮŽE BÝT DLE ZÁKONA č.121/2000 Sb. KOPÍROVÁNA NEBO JINÝM ZPŮSOBEM ROZŠÍŘOVÁNA BEZ SOUHLASU SUDOP PRAHA a.s.