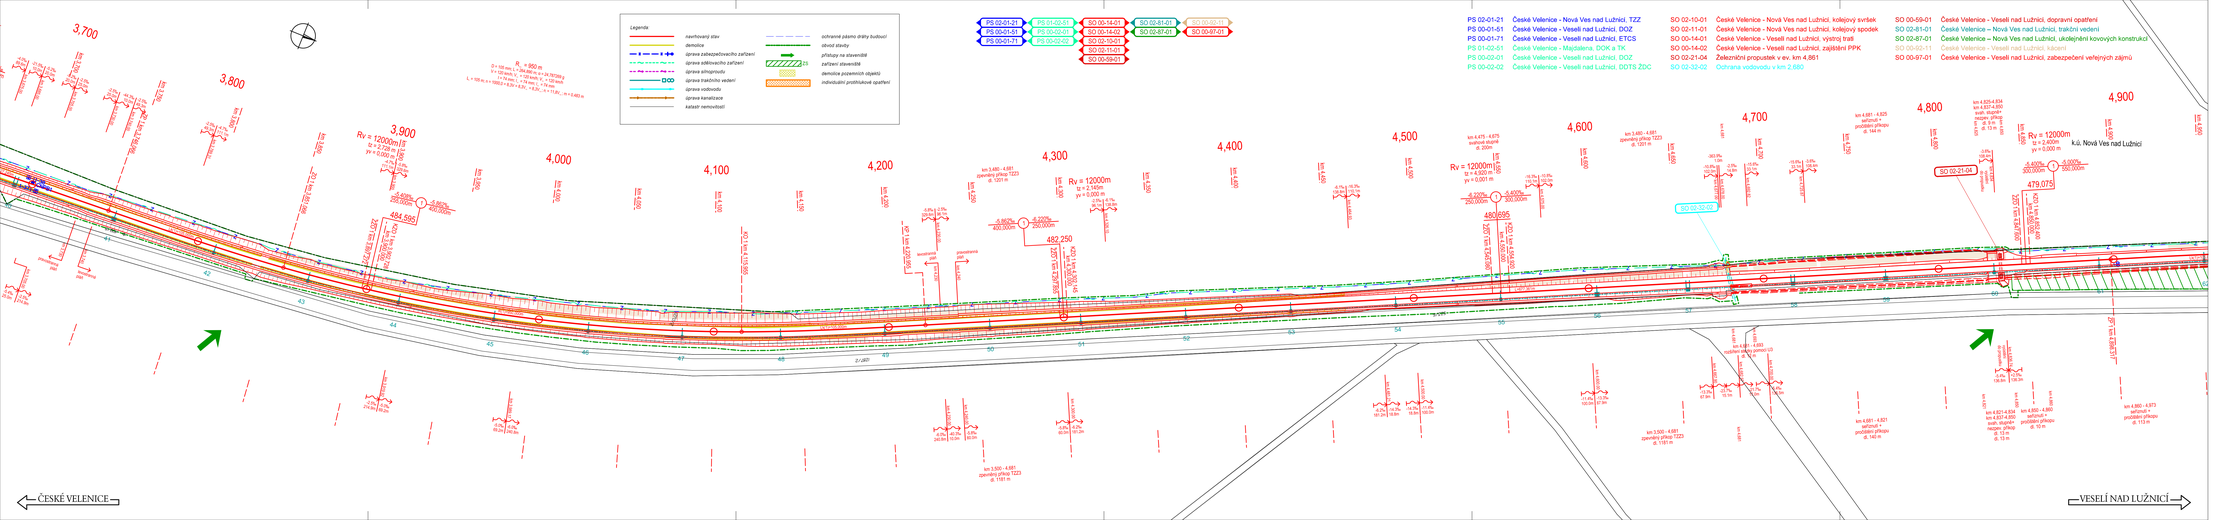
Legenda
navrhovaný stav
demolice
úprava zabezpečovacího zařízení
úprava sdělovacího zařízení
úprava silnoproudu
úprava trakčního vedení
úprava vodovodu
úprava kanalizace
kabelové trasy
ochranná pásma dráhy budoucí
dočasné stavby
přístupy na staveniště
zařízení staveniště
demolice pozemních objektů
individuální prohlídkové opatření
PS 02-01-21
PS 00-01-51
PS 00-01-71
PS 01-02-51
PS 02-02-01
PS 02-02-02
SO 00-14-01
SO 00-14-02
SO 02-10-51
SO 00-11-01
SO 00-59-01
SO 02-81-01
SO 02-87-01
SO 00-67-01
SO 00-02-11
PS 02-01-21 České Velenice - Nová Ves nad Lužnicí, TZZ
PS 00-01-51 České Velenice - Veselí nad Lužnicí, DOZ
PS 00-01-71 České Velenice - Veselí nad Lužnicí, ETCS
PS 01-02-51 České Velenice - Majdalena, DOK a TK
PS 02-02-01 České Velenice - Veselí nad Lužnicí, DOZ
PS 02-02-02 České Velenice - Veselí nad Lužnicí, DOTS ŽDC
SO 02-10-01 České Velenice - Nová Ves nad Lužnicí, kolejový svršek
SO 02-11-01 České Velenice - Nová Ves nad Lužnicí, kolejový spodek
SO 02-14-01 České Velenice - Veselí nad Lužnicí, výstroj tratě
SO 00-14-02 České Velenice - Veselí nad Lužnicí, zajištění PPK
SO 02-21-04 Železniční propustek v ev. km 4,861
SO 02-32-02 Ochranná vodotěsná v km 2,680
SO 00-59-01 České Velenice - Veselí nad Lužnicí, dopravní opatření
SO 02-81-01 České Velenice - Nová Ves nad Lužnicí, trakční vedení
SO 02-87-01 České Velenice - Nová Ves nad Lužnicí, ukolejnění kovových konstrukcí
SO 00-02-11 České Velenice - Veselí nad Lužnicí, kácení
SO 00-67-01 České Velenice - Veselí nad Lužnicí, zabezpečení veřejných zájmů
3,700
3,800
3,900
4,000
4,100
4,200
4,300
4,400
4,500
4,600
4,700
4,800
4,900
R = 990 m
O = 58,96 m, L = 58,96 m, α = 34,765556 g
T = 32,99 m, L = 64,99 m, α = 39,000000 g
L = 105 m, L = 1602,9 m, R,N = 0,0 m, α = 11,84 c, R = 6,483 m
Rv = 12000m/TZ
tz = 2,739 m
yv = 0,000 m
Rv = 12000m
tz = 2,140m
yv = 0,000 m
Rv = 12000m
tz = 4,920 m
yv = 0,001 m
Rv = 12000m
tz = 2,400m
yv = 0,000 m
k.ú. Nová Ves nad Lužnicí
km 3,440 - 4,681
zjevného přívoz TZZ3
dl. 1201 m
km 3,500 - 4,681
zjevného přívoz TZZ3
dl. 1181 m
km 4,475 - 4,675
svahové stupně
dl. 200m
km 4,681 - 4,821
svahové stupně
dl. 140 m
km 4,825-4,834
km 4,837-4,850
svah. stupně
dl. 13 m
km 4,800 - 4,880
svahové +
protiběžné přívozy
dl. 10 m
km 4,880 - 4,973
svahové +
protiběžné přívozy
dl. 113 m
SO 02-21-04
SO 02-32-02
384,595
482,250
480,695
479,075
-6,860%
400,000m
-6,220%
250,00m
-6,400%
300,000m
-5,000%
550,000m
-6,400%
300,000m
-6,400%
300,000m
-6,400%
300