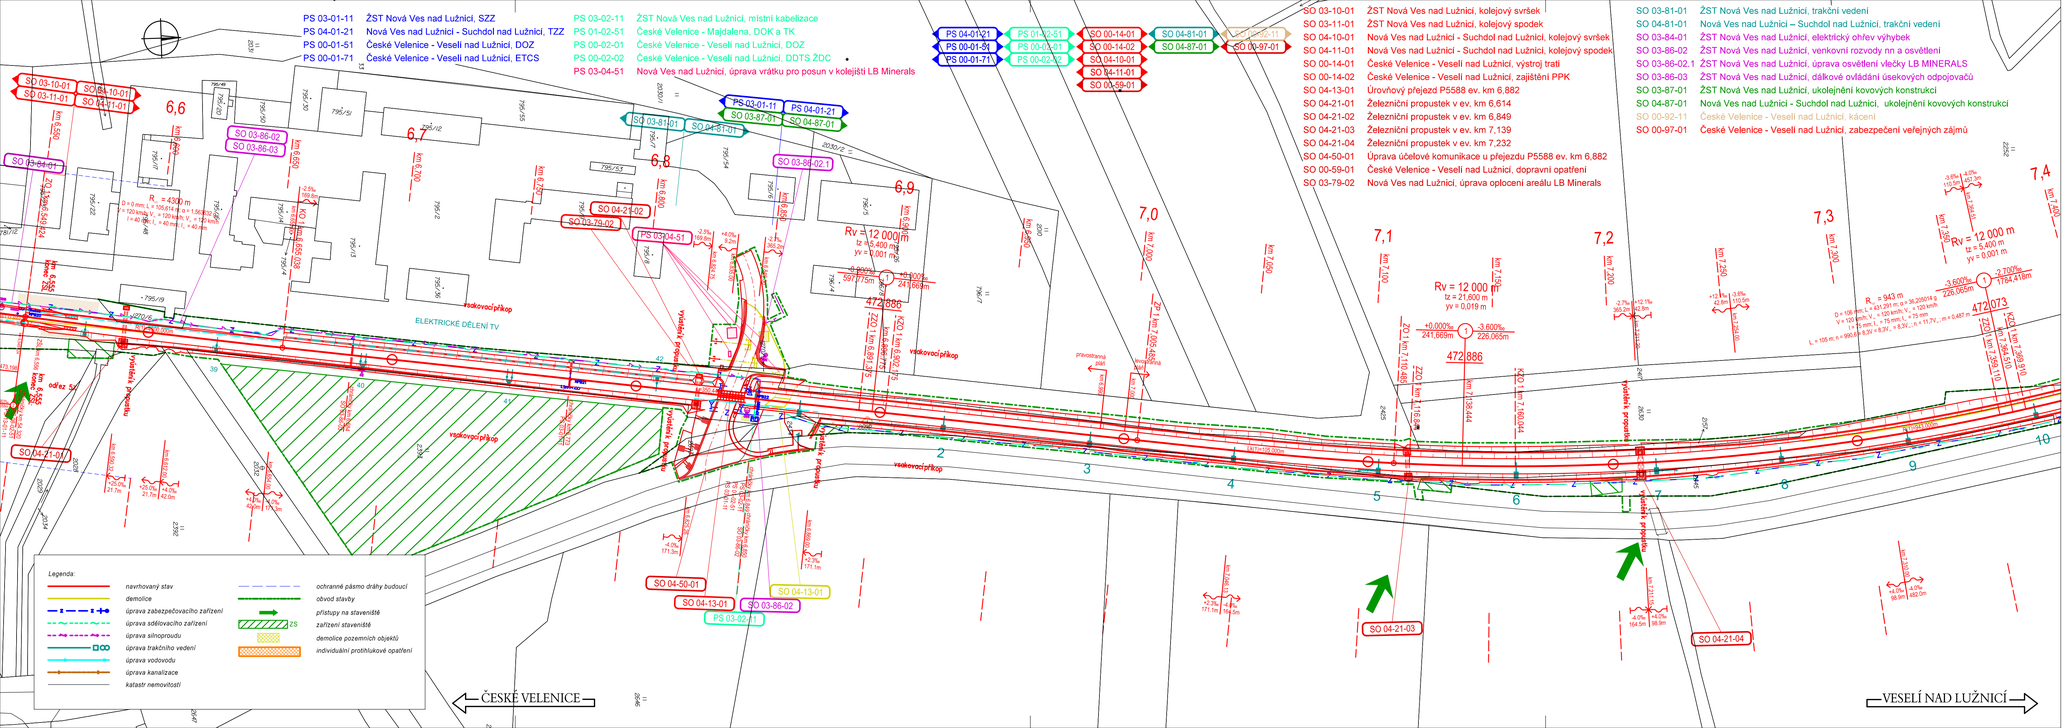

sfdi
STÁTNÍ FOND DOPRAVNÍ INFRASTRUKTURY

Paré:

Orientační schéma:

Razítko oprávněné osoby:

Podpis: Datum:

Revize:	Datum:	Popis:	Kontroloval:
000	27.10.2025	Definitivní odevzdání dokumentace	Ing. Michal Maců

Stavebník / investor:	**Správa železnic, státní organizace**
Adresa:	Dlážděná 1003/7, 110 00 Praha 1
Zástupce investora:	Stavební správa západ
Adresa:	Ke Švanovci 656/3, 186 00 Praha 8

Zhotovitel díla:	**SP + SEU_Velenice – Veselí_DSP**
Adresa:	Olšanská 1a, 130 00 Praha 3
Kontakt:	T: +420 605 229 020 E: praha@sudop.cz
Zhotovitel části / objektu:	**SUDOP PRAHA a.s.**
Adresa:	Olšanská 1a, 130 00 Praha 3
Kontakt:	T: +420 605 229 020 E: praha@sudop.cz
Hlavní projektant (HIP):	Ing. Michal Maců
Specialista:	-

Název stavby / akce:	**Optimalizace a elektrizace trati České Velenice (mimo) – Veselí nad Lužnicí (mimo)**		Označení (S-kód): **S631500664**
			Zakázka: **24-026.201**
Název části:	Situační výkresy		Označení části: **C.2**
Název objektu:	**Katastrální situační výkres**		Číslo objektu / komplexu: -
Název přílohy:	Katastrální situace		Číslo přílohy: **2 . 006**
Název dílčí části přílohy:	km 6.550 – km 7.360		
Odpovědný projektant:	Zpracovatel přílohy:	Měřítko: 1:1 000	Stupeň dokumentace:
Ing. Monika Havlová	Ing. Monika Havlová	Formáty: 5xA4	PDPS
Kraj:	Katastrální území:	TUDU:	Smluvní datum zpracování:
Jihočeský	viz textová část	1701	27.10.2025

Druh	Objekt stavebního díla	Část	Objekt	Provozovna	Provize
S 6 3 1 5 0 0 6 6 4	P D P I S	C 2 X X	- X X X X X X	X X	2 0 0 6 0 0 0

DOKUMENT LZE UŽÍVAT POUZE VE SMYSLU PŘÍSLUŠNÉ SMLOUVY O DÍLO. ZASÁHNE-JEHO ČÁST NEMŮŽE BÝT DÁLE ZNOVA A/O ÚPLNĚ BEZ SOUHLASU SUDOP PRAHA a.s.