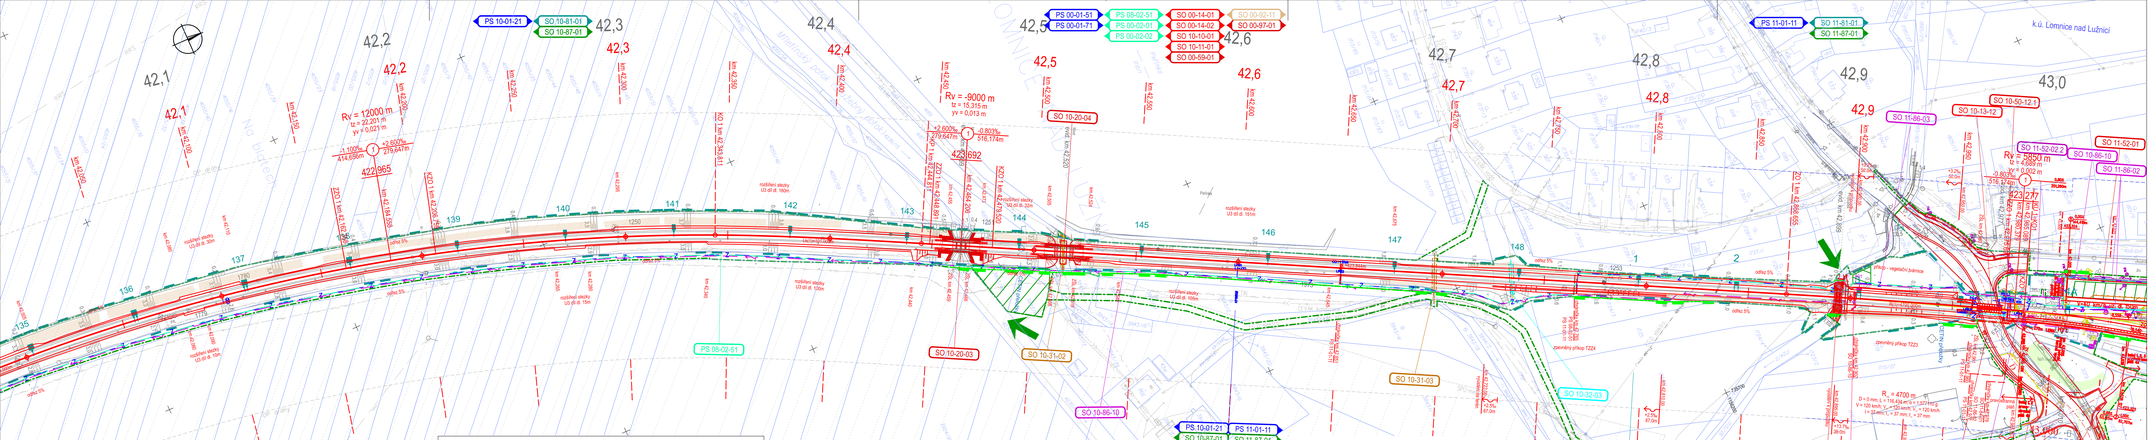

PS 11-01-11 ŽST Lomnice nad Lužnicí, SZZ
PS 10-01-21 Třeboň - Lomnice nad Lužnicí, TZZ
PS 00-01-51 České Velenice - Veselí nad Lužnicí, DOZ
PS 00-01-71 České Velenice - Veselí nad Lužnicí, ETCS
PS 08-02-51 Majdalena - Veselí nad Lužnicí, DOK a TK
PS 09-02-01 České Velenice - Veselí nad Lužnicí, DOZ
PS 09-02-02 České Velenice - Veselí nad Lužnicí, DDTS ŽDC
SO 10-10-01 Třeboň - Lomnice nad Lužnicí, kolejový svršek
SO 10-11-01 Třeboň - Lomnice nad Lužnicí, kolejový spodek
SO 11-10-01 ŽST Lomnice nad Lužnicí, kolejový svršek
SO 11-11-01 ŽST Lomnice nad Lužnicí, kolejový spodek
SO 00-14-01 České Velenice - Veselí nad Lužnicí, výstroj tratí
SO 00-14-02 České Velenice - Veselí nad Lužnicí, zajištění PPK

SO 10-13-12 Úrovňový přejezd P5628 ev. km 42,977
SO 10-20-03 Železniční most v ev.km 42,469
SO 10-20-04 Železniční most v ev.km 42,520
SO 10-21-12 Železniční propustek v ev. km 42,899
SO 11-52-02.2 Úprava a prodloužení VO v Lomnici n. L.
SO 10-31-02 Ochrana kanalizace v km 42,513
SO 10-31-03 Ochrana kanalizace v km 42,694
SO 10-32-03 Ochrana vodovodu v km 42,733
SO 10-50-12 Úprava silnice II/148 u přejezdu P5628 ev. km 42,977
SO 10-50-12.1 Úprava místních komunikací u přejezdu P5628 ev. km 42,977
SO 11-52-01 ŽST Lomnice nad Lužnicí, úprava zpevněné plochy u kolejе č.5
SO 11-52-02 ŽST Lomnice nad Lužnicí, úprava zpevněné plochy u VB
SO 00-59-01 České Velenice - Veselí nad Lužnicí, dopravní opatření

SO 11-77-01 ŽST Lomnice nad Lužnicí, orientační systém
SO 00-79-01 České Velenice - Veselí nad Lužnicí, úprava stávajícího oplocení
SO 10-81-01 Třeboň – Lomnice nad Lužnicí, trakční vedení
SO 11-81-01 ŽST Lomnice nad Lužnicí, trakční vedení
SO 11-84-01 ŽST Lomnice nad Lužnicí, elektrický ohřev výhybek
SO 10-86-10 Třeboň - Lomnice nad Lužnicí, úprava přípojky nn pro BTS v žkm 41,592
SO 11-86-02 ŽST Lomnice nad Lužnicí, venkovní rozvody nn a osvětlení
SO 11-86-03 ŽST Lomnice nad Lužnicí, dálkové ovládání úsekových odpojovačů
SO 10-87-01 Třeboň – Lomnice nad Lužnicí, ukolejnění kovových konstrukcí
SO 11-87-01 ŽST Lomnice nad Lužnicí, ukolejnění kovových konstrukcí
SO 00-02-11 České Velenice - Veselí nad Lužnicí, kácení
SO 00-05-01 České Velenice - Veselí nad Lužnicí, rušení výkopiště
SO 00-97-01 České Velenice - Veselí nad Lužnicí, zabezpečení veřejných zájmů

sfdi STÁTNÍ FOND DOPRAVNÍ INFRASTRUKTURY

Pank:

Orientační schéma:

Razítko oprávněné osoby:

Podpis: Datum:

Revize:	Datum:	Popis:	Kontroloval:
000	27.10.2025	Definitivní odevzdání dokumentace	Ing. Michal Mečl

Stavebník / investor:	**Správa železnic, státní organizace**
Adresa:	Dlážděná 1003/7, 110 00 Praha 1
Zástupce investora:	Stavební správa západ
Adresa:	Ke Švarcovu 656/3, 186 00 Praha 8

Zhotovitel díla:	**SP + SEU_Velenice – Veselí_DSP**
Adresa:	Olbrachtova 1a, 130 00 Praha 3
Kontakt:	T: +420 605 229 020 E: praha@sudop.cz
Zhotovitel části / objektu:	**SUDOP PRAHA a.s.**
Adresa:	Olbrachtova 1a, 130 00 Praha 3
Kontakt:	T: +420 605 229 020 E: praha@sudop.cz
Hlavní projektant (HIP):	Ing. Michal Mečl
Specialista:	-

Název stavby / akce:	**Optimalizace a elektrizace trati České Velenice (mimo) – Veselí nad Lužnicí (mimo)**	Označení (S-kód):	**S631500664**
		Zakázka:	**24-026.201**
Název části:	Situační výkresy	Označení části:	**C.3**
Název objektu:	**Koordinační situační výkres**	Číslo objektu / komplexu:	-
Název přílohy:	Koordinační situace	Číslo přílohy:	**2 . 029**
Název části části přílohy:	km 42.000 – km 43.040		
Odpovědný projektant:	Zpracovatel přílohy:	Měřítko: 1:1 000	Stupeň dokumentace: PDPS
Ing. Monika Havlová	Ing. Monika Havlová	Formáty: 4xA4	
Kraj:	Katastrální území:	TUDU:	Smluvní datum zpracování:
Jihočeský	Hd. Nečtová Zdíl	1701	27.10.2025

| Kód: | | |