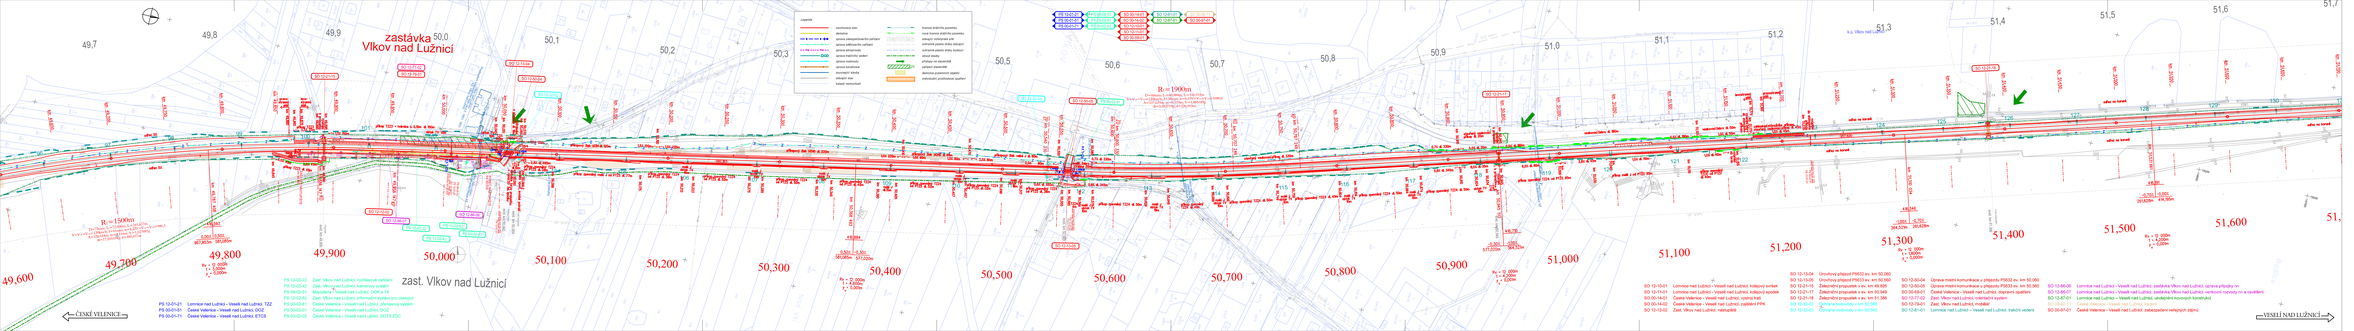

sfdi

Plán

Orientační schéma

Použité významové značky

Revize	Datum	Popis	Změnil
0	27.12.2019	Základní stavební dokumentace	Ing. Michal Mikš

Investor	Správa železnic, státní organizace Dlážděná 1003/7, 110 00 Praha 1 Stavební správa Jihlava Jana Masaryka 3, 586 01 Jihlava, 5
Projektant	SUDOP PRAHA a.s. Olšanská 54, 130 80 Praha 3 tel.: 296 428 111 E-mail: info@sudop.cz
Hlavní projektant	Ing. Michal Mikš
Zpracovatelé části	Ing. Michal Mikš

Název stavby / akce	Optimalizace a elektrizace trati České Velenice (mimo) – Veselí nad Lužnicí (mimo)	Investiční číslo	5V1700002
		Zakázka	54-026.201
Název části	Železniční svršek a spodek	Měřítko	1:1
Název objektu	Veselí nad Lužnicí zastávka	Formát	A1
Název přílohy	SO 12-01-01 Lomnice nad Lužnicí - Veselí nad Lužnicí, kolejový svršek	List přílohy	2 — 830
Typ stavby projektu	Na hlavních tratích	Měřítko	1:1 000
Typ stavby	Železniční dráha celostátní	Formát	A0
Kód	1.1.1.1.1.1	Datum	12/2019

Tento výkres je majetkem SUDOP PRAHA a.s. a nesmí být bez jeho souhlasu kopírován, publikován, ani jinak použit. Při jeho užití v rozporu s autorským zákonem nebo smlouvou o dílo se vystavujeme občanskoprávním a trestním postihům.