


STAVEBNÍ POSTUPY
VÝCHOZÍ STAV

”Rekonstrukce SZZ žst. Raspenava”

FRÝDLANT V ČECHÁCH

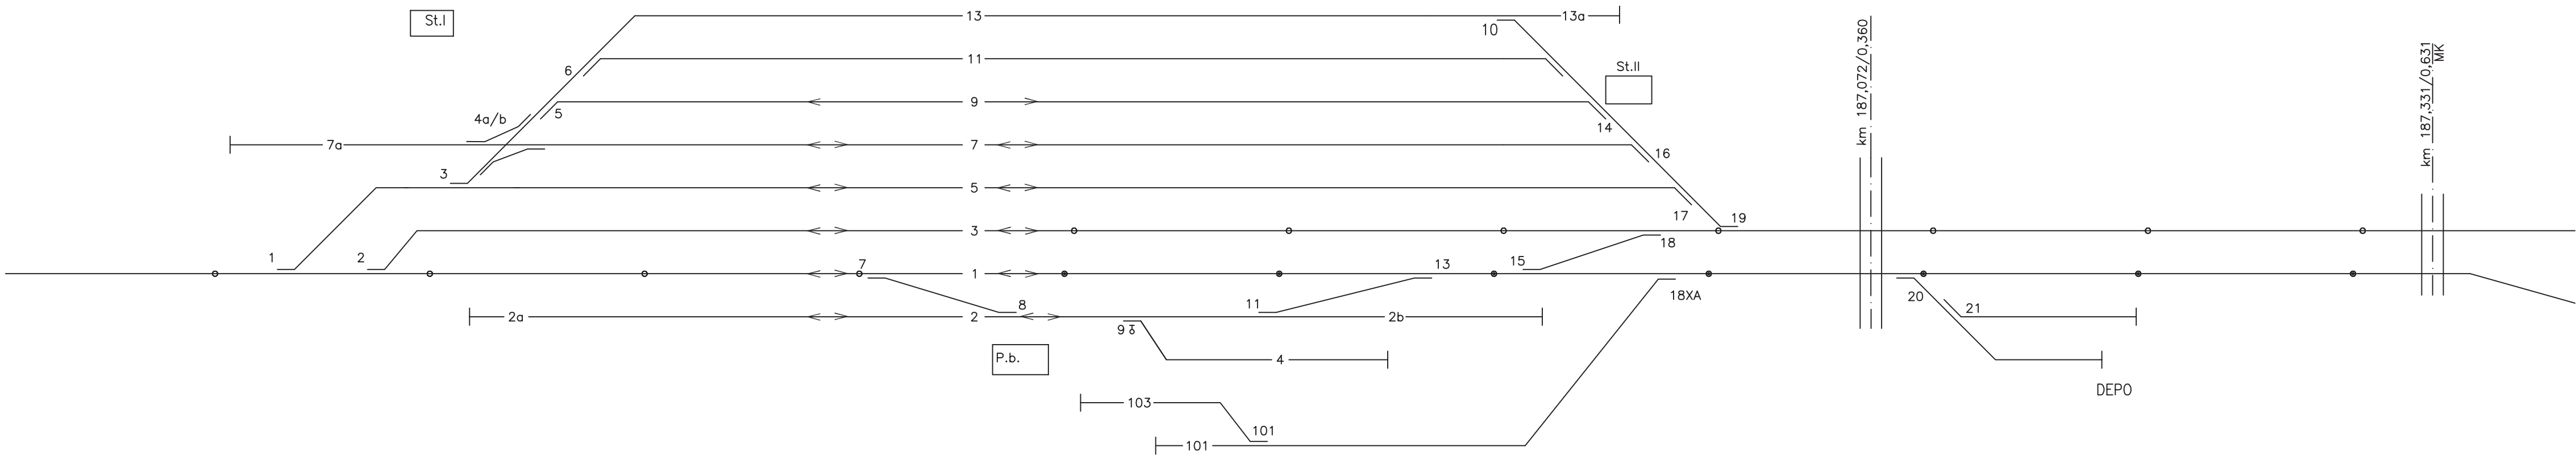


186,300 186,400 186,500 186,600 186,700 186,800 186,900 187,000 187,100 187,200 187,300 187,400
0,0 0,1 0,2 0,3 0,4 0,5 0,6 0,7

- LEGENDA:
- stávající stav
 - nový stav
 - o staničení trati
 - demontáž kolejí a objektů
 - koleje po rekonstrukci
 - objekty dokončené
 - provizoria

STAVEBNÍ POSTUPY

ETAPA 1 (DEN 1–10)

”Rekonstrukce SZZ žst. Raspenava”

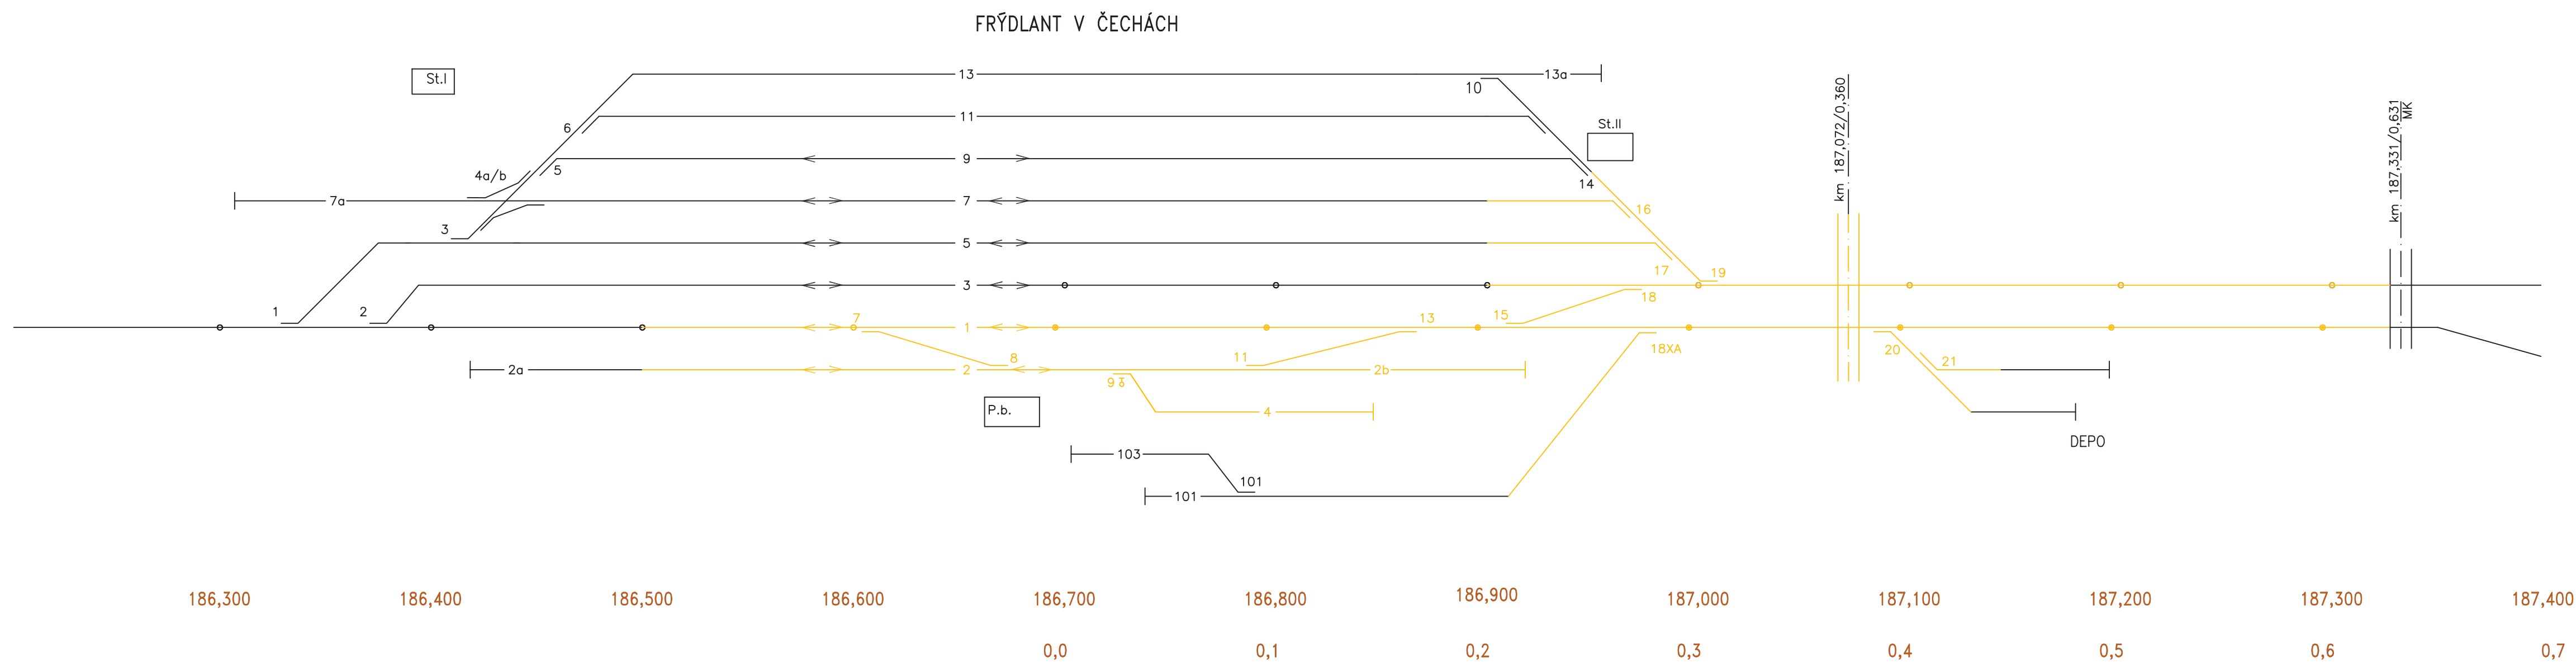


LEGENDA:

- stávající stav
- nový stav
- staniční trati
- demontáž kolejí a objektů
- koleje po rekonstrukci
- objekty dokončené
- provizoria

STAVEBNÍ POSTUPY
ETAPA 2 (DEN 11–30)


”Rekonstrukce SZZ žst. Raspenava”

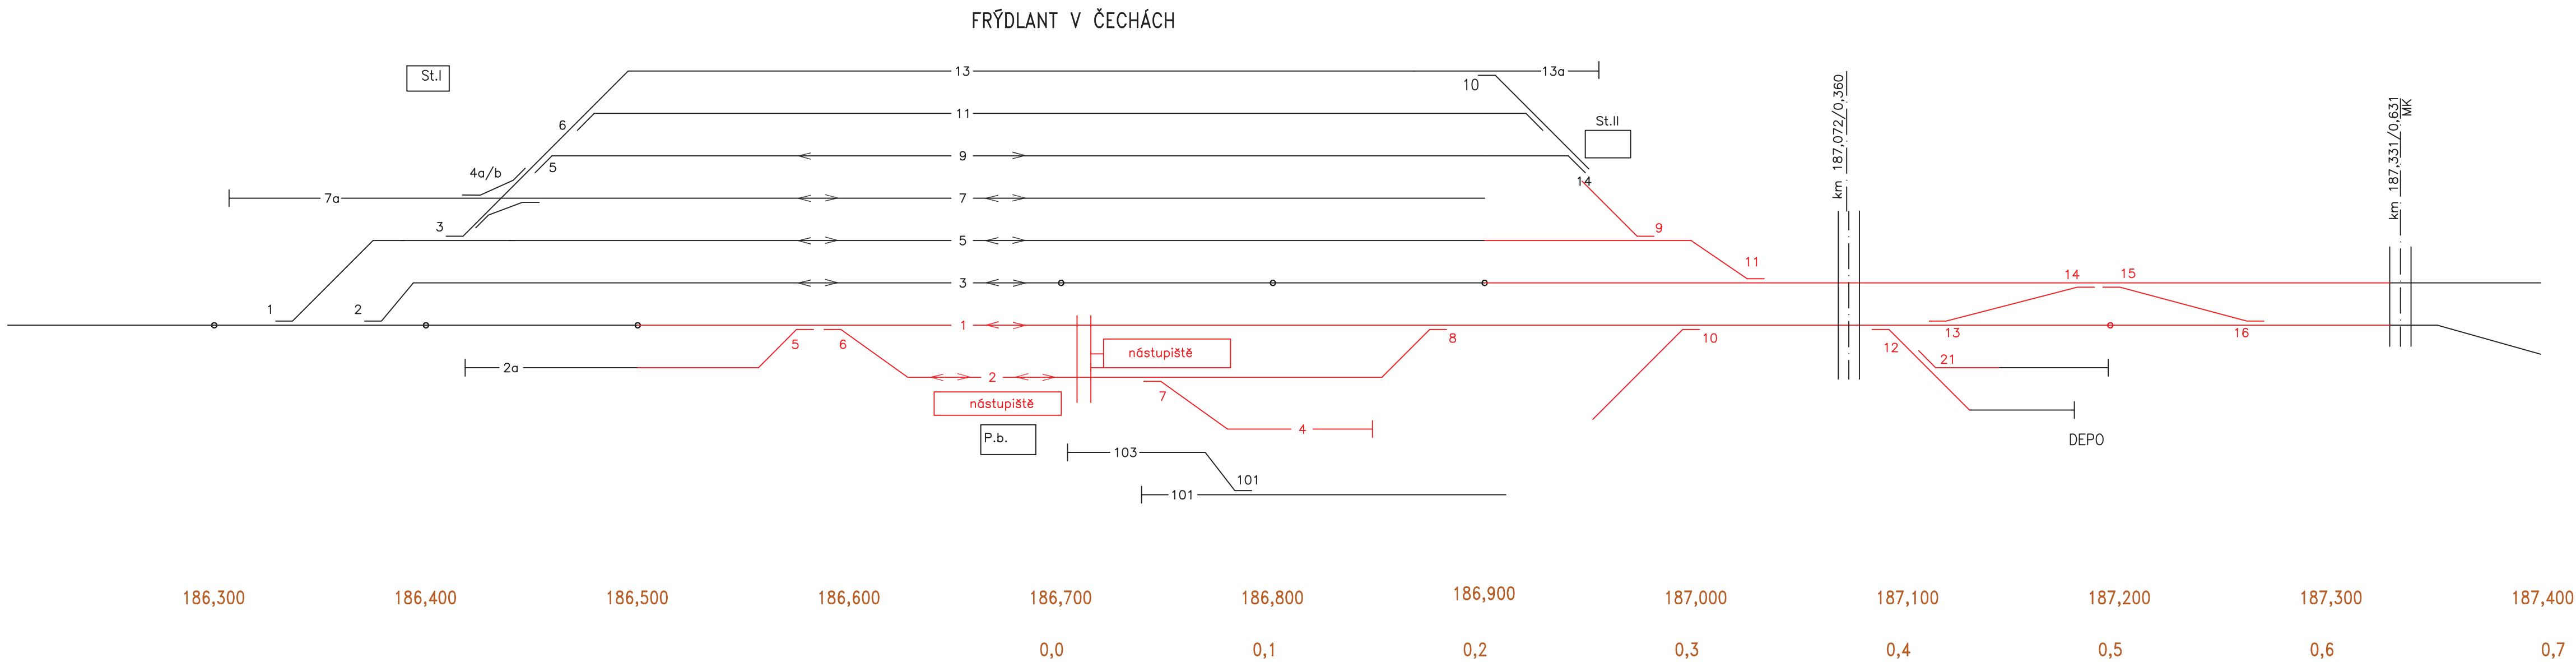

- LEGENDA:
- stávající stav
 - nový stav
 - o staničení trati
 - demontáž kolejí a objektů
 - koleje po rekonstrukci
 - objekty dokončené
 - provizoria

STAVEBNÍ POSTUPY
ETAPA 3 (DEN 31–40)


”Rekonstrukce SZZ žst. Raspenava”

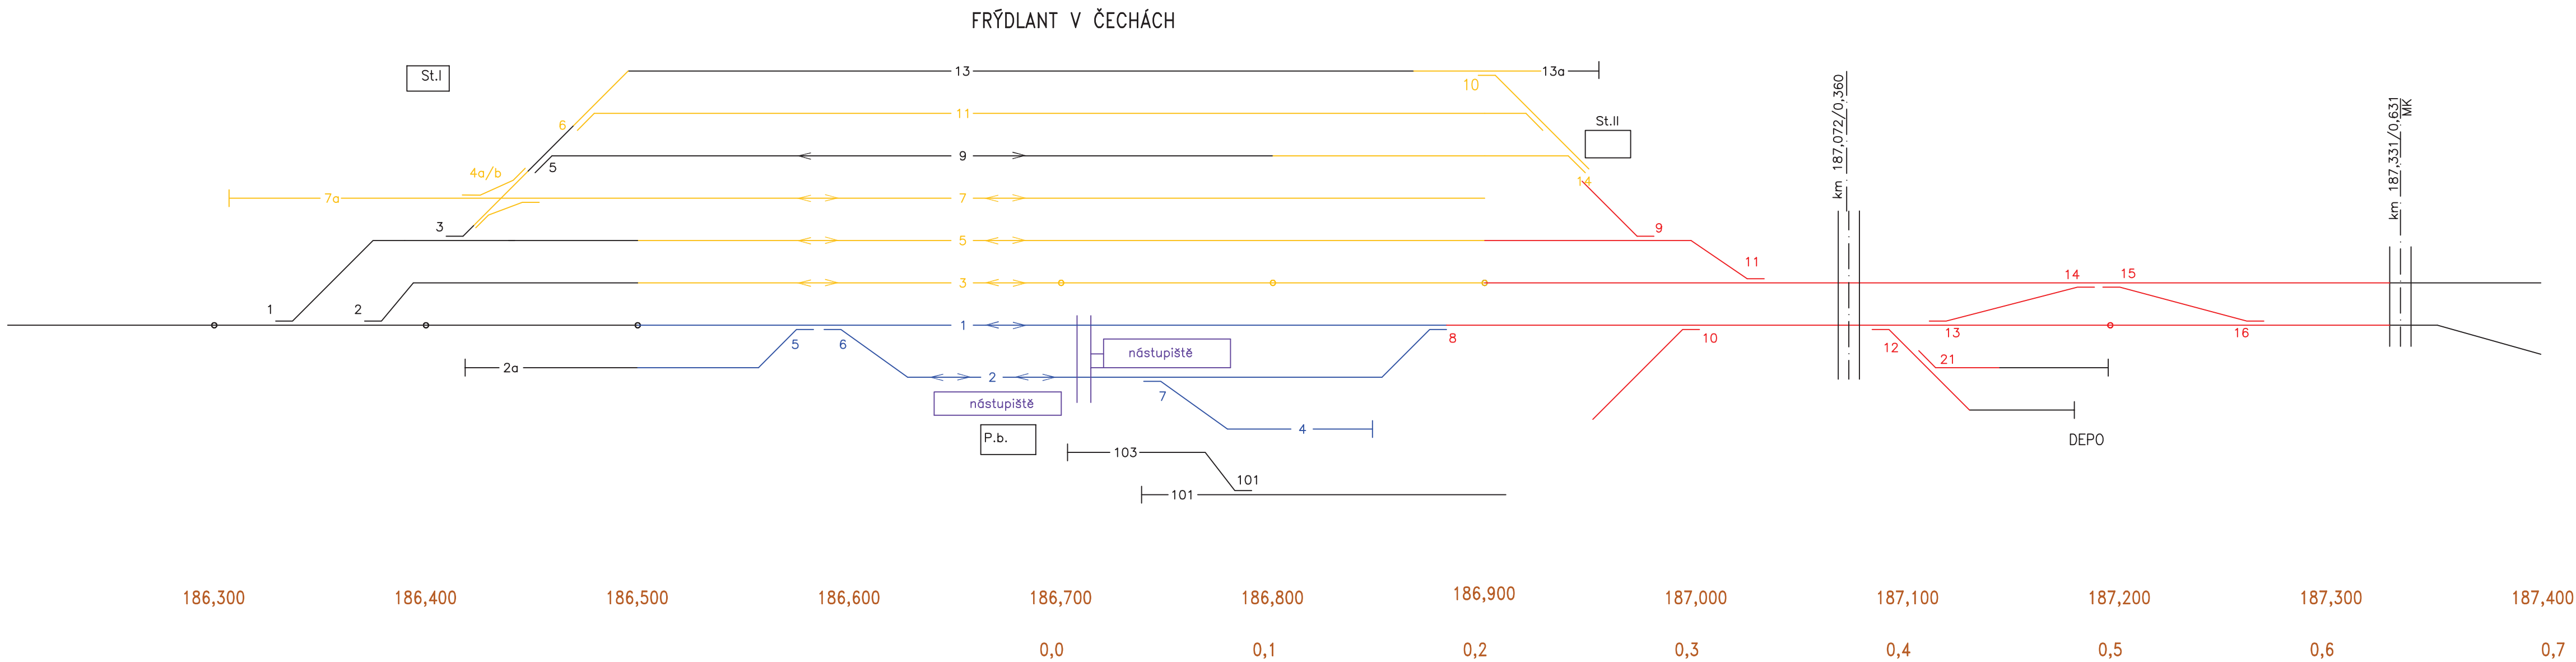

- LEGENDA:
- stávající stav
 - nový stav
 - o staničení trati
 - demontáž kolejí a objektů
 - koleje po rekonstrukci
 - objekty dokončené
 - provizoria

STAVEBNÍ POSTUPY
ETAPA 4 (DEN 41–60)


”Rekonstrukce SZZ žst. Raspenava”

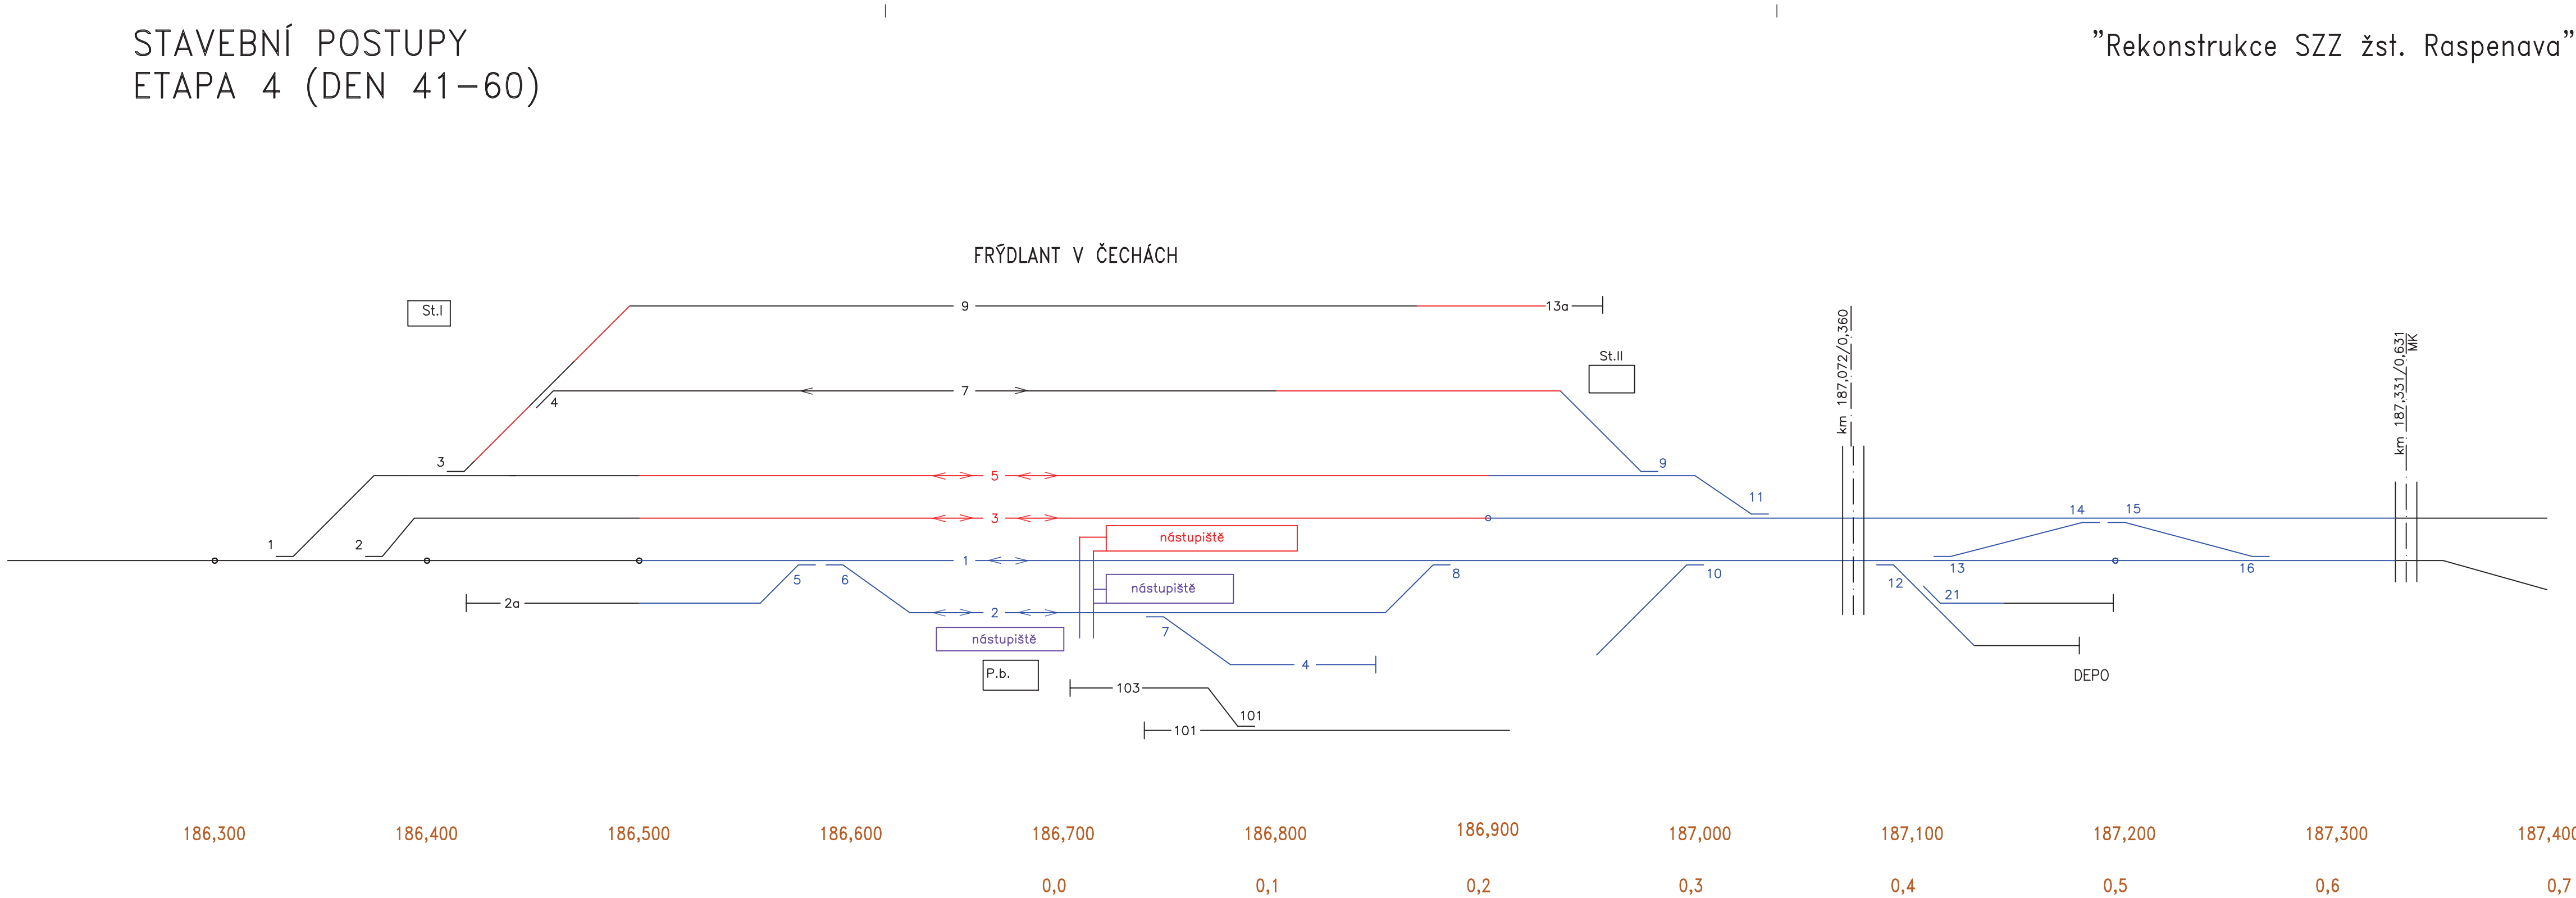

- LEGENDA:
- stávající stav
 - nový stav
 - o staničení trati
 - demontáž kolejí a objektů
 - koleje po rekonstrukci
 - objekty dokončené
 - provizoria

STAVEBNÍ POSTUPY
KONEČNÝ STAV

”Rekonstrukce SZZ žst. Raspenava”

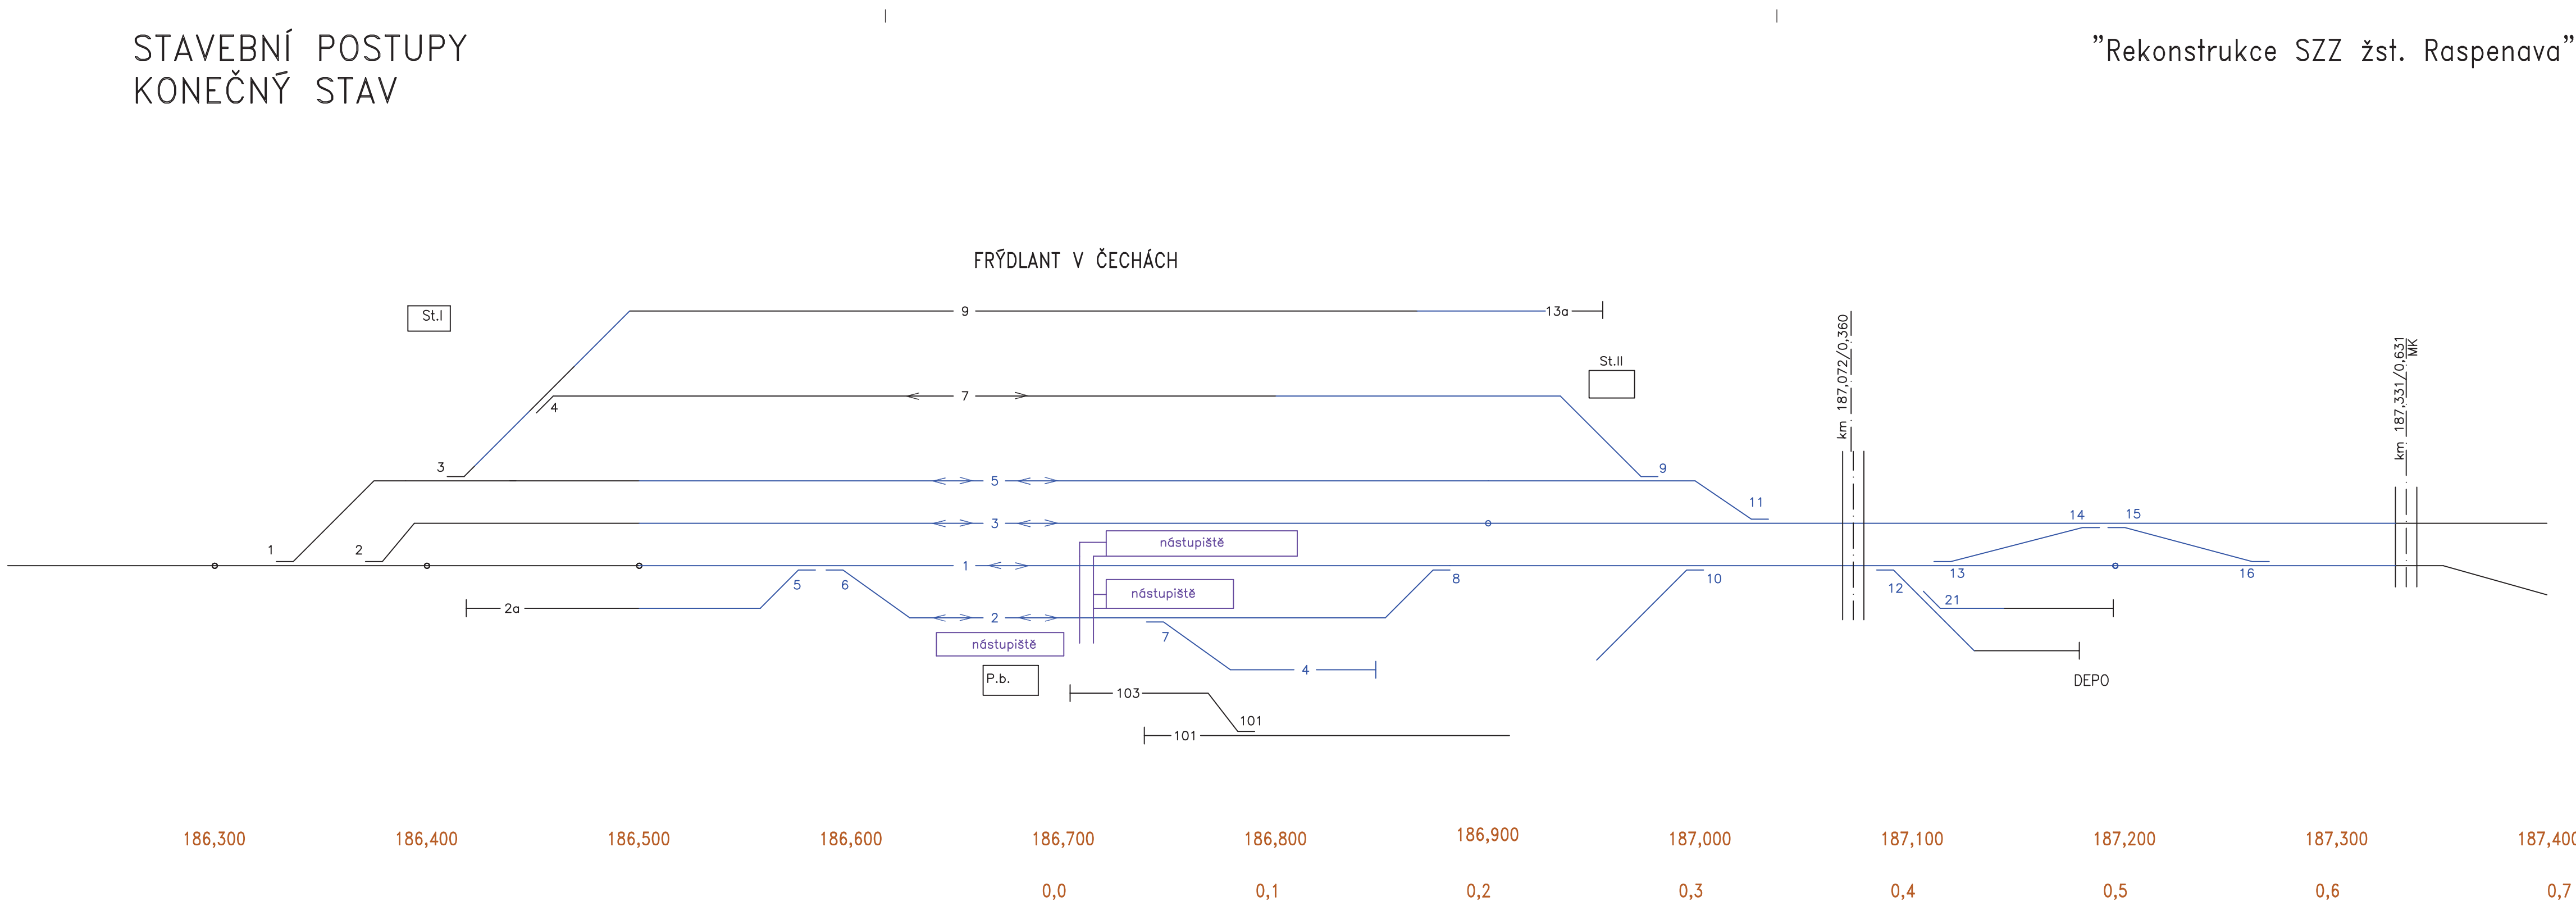


- LEGENDA:
- stávající stav
 - nový stav
 - o staničení trati
 - demontáž kolejí a objektů
 - koleje po rekonstrukci
 - objekty dokončené
 - provizoria

STAVEBNÍ POSTUPY
VÝCHOZÍ STAV

”Rekonstrukce SZZ žst. Raspenava”


ŽST RASPENAVA

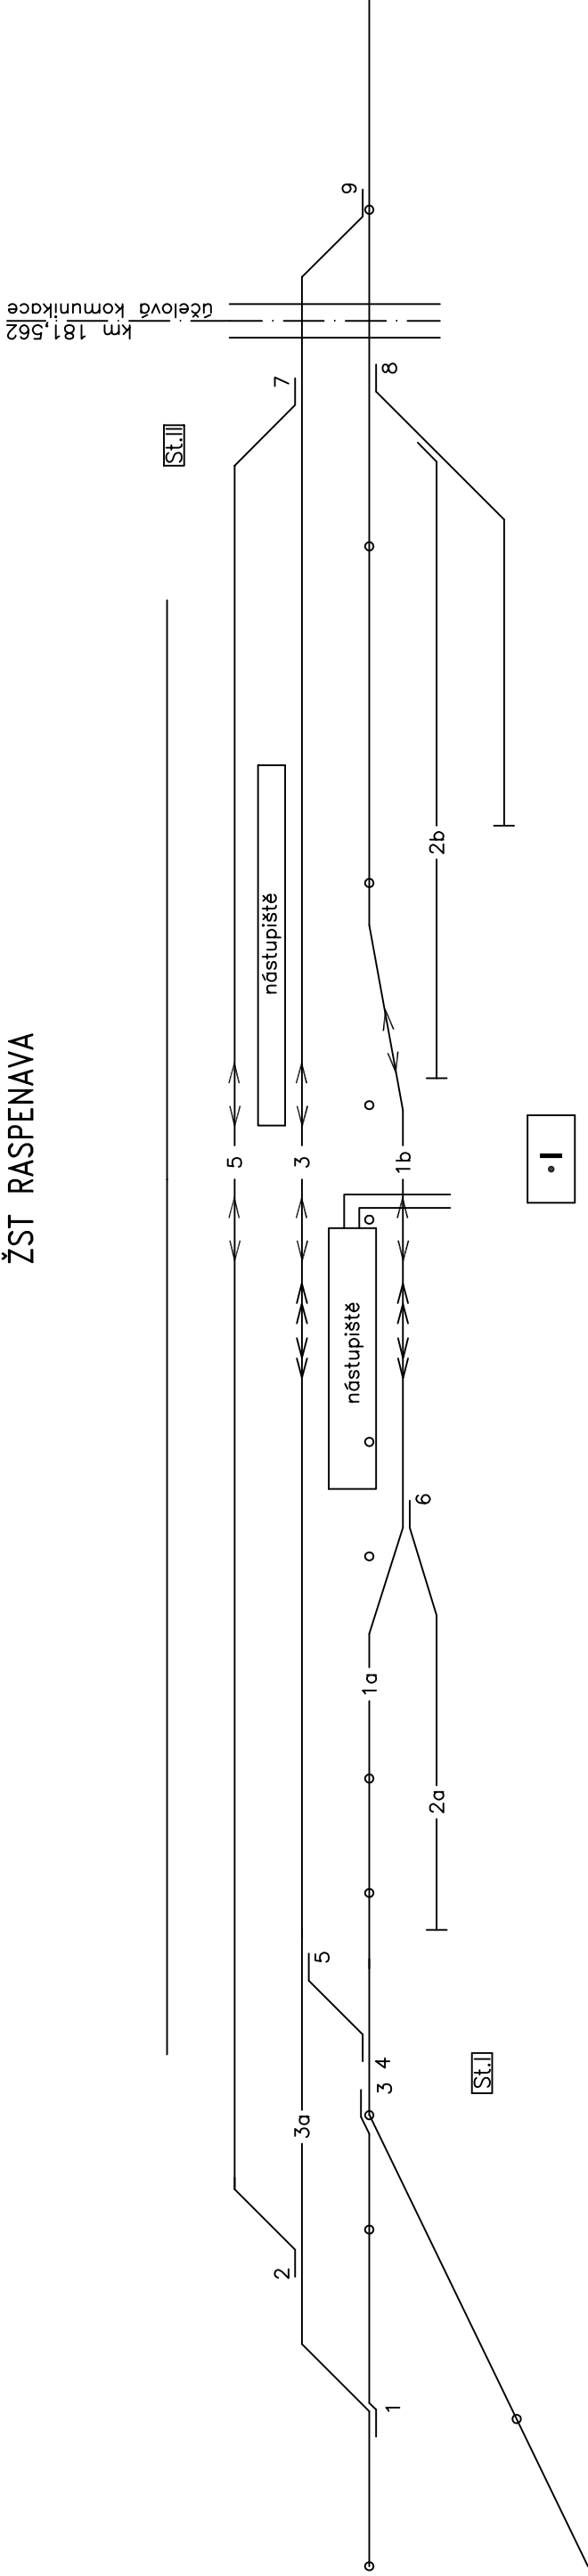

STAVEBNÍ POSTUPY
ETAPA 1A (CCA 5 DNÍ)

”Rekonstrukce SZZ žst. Raspenava”

ŽST RASPENAVA

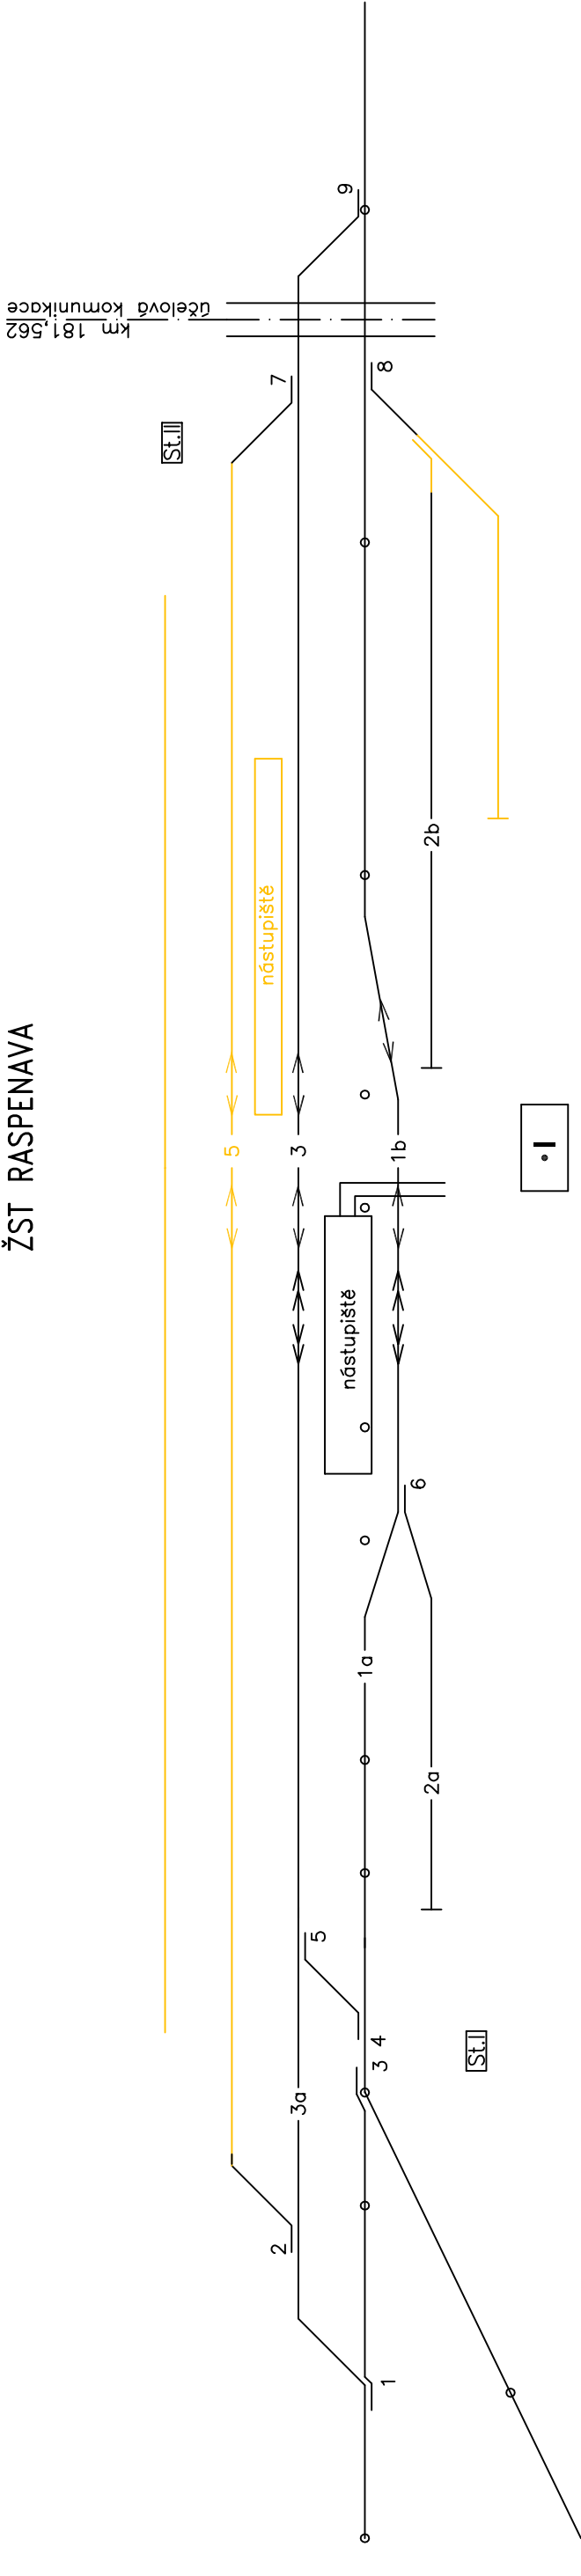

180,9	181,000	181,100	181,200	181,300	181,400	181,500	181,600
0,400	0,300	0,200	0,100	0,000=181,334			


LEGENDA:

- stávající stav
- nový stav
- o staničení trati
- demontáž kolejí a objektů
- koleje po rekonstrukci
- objekty dokončené
- provizoria

STAVEBNÍ POSTUPY

ETAPA 1B (CCA 20 DNÍ)

”Rekonstrukce SZZ žst. Raspenava”

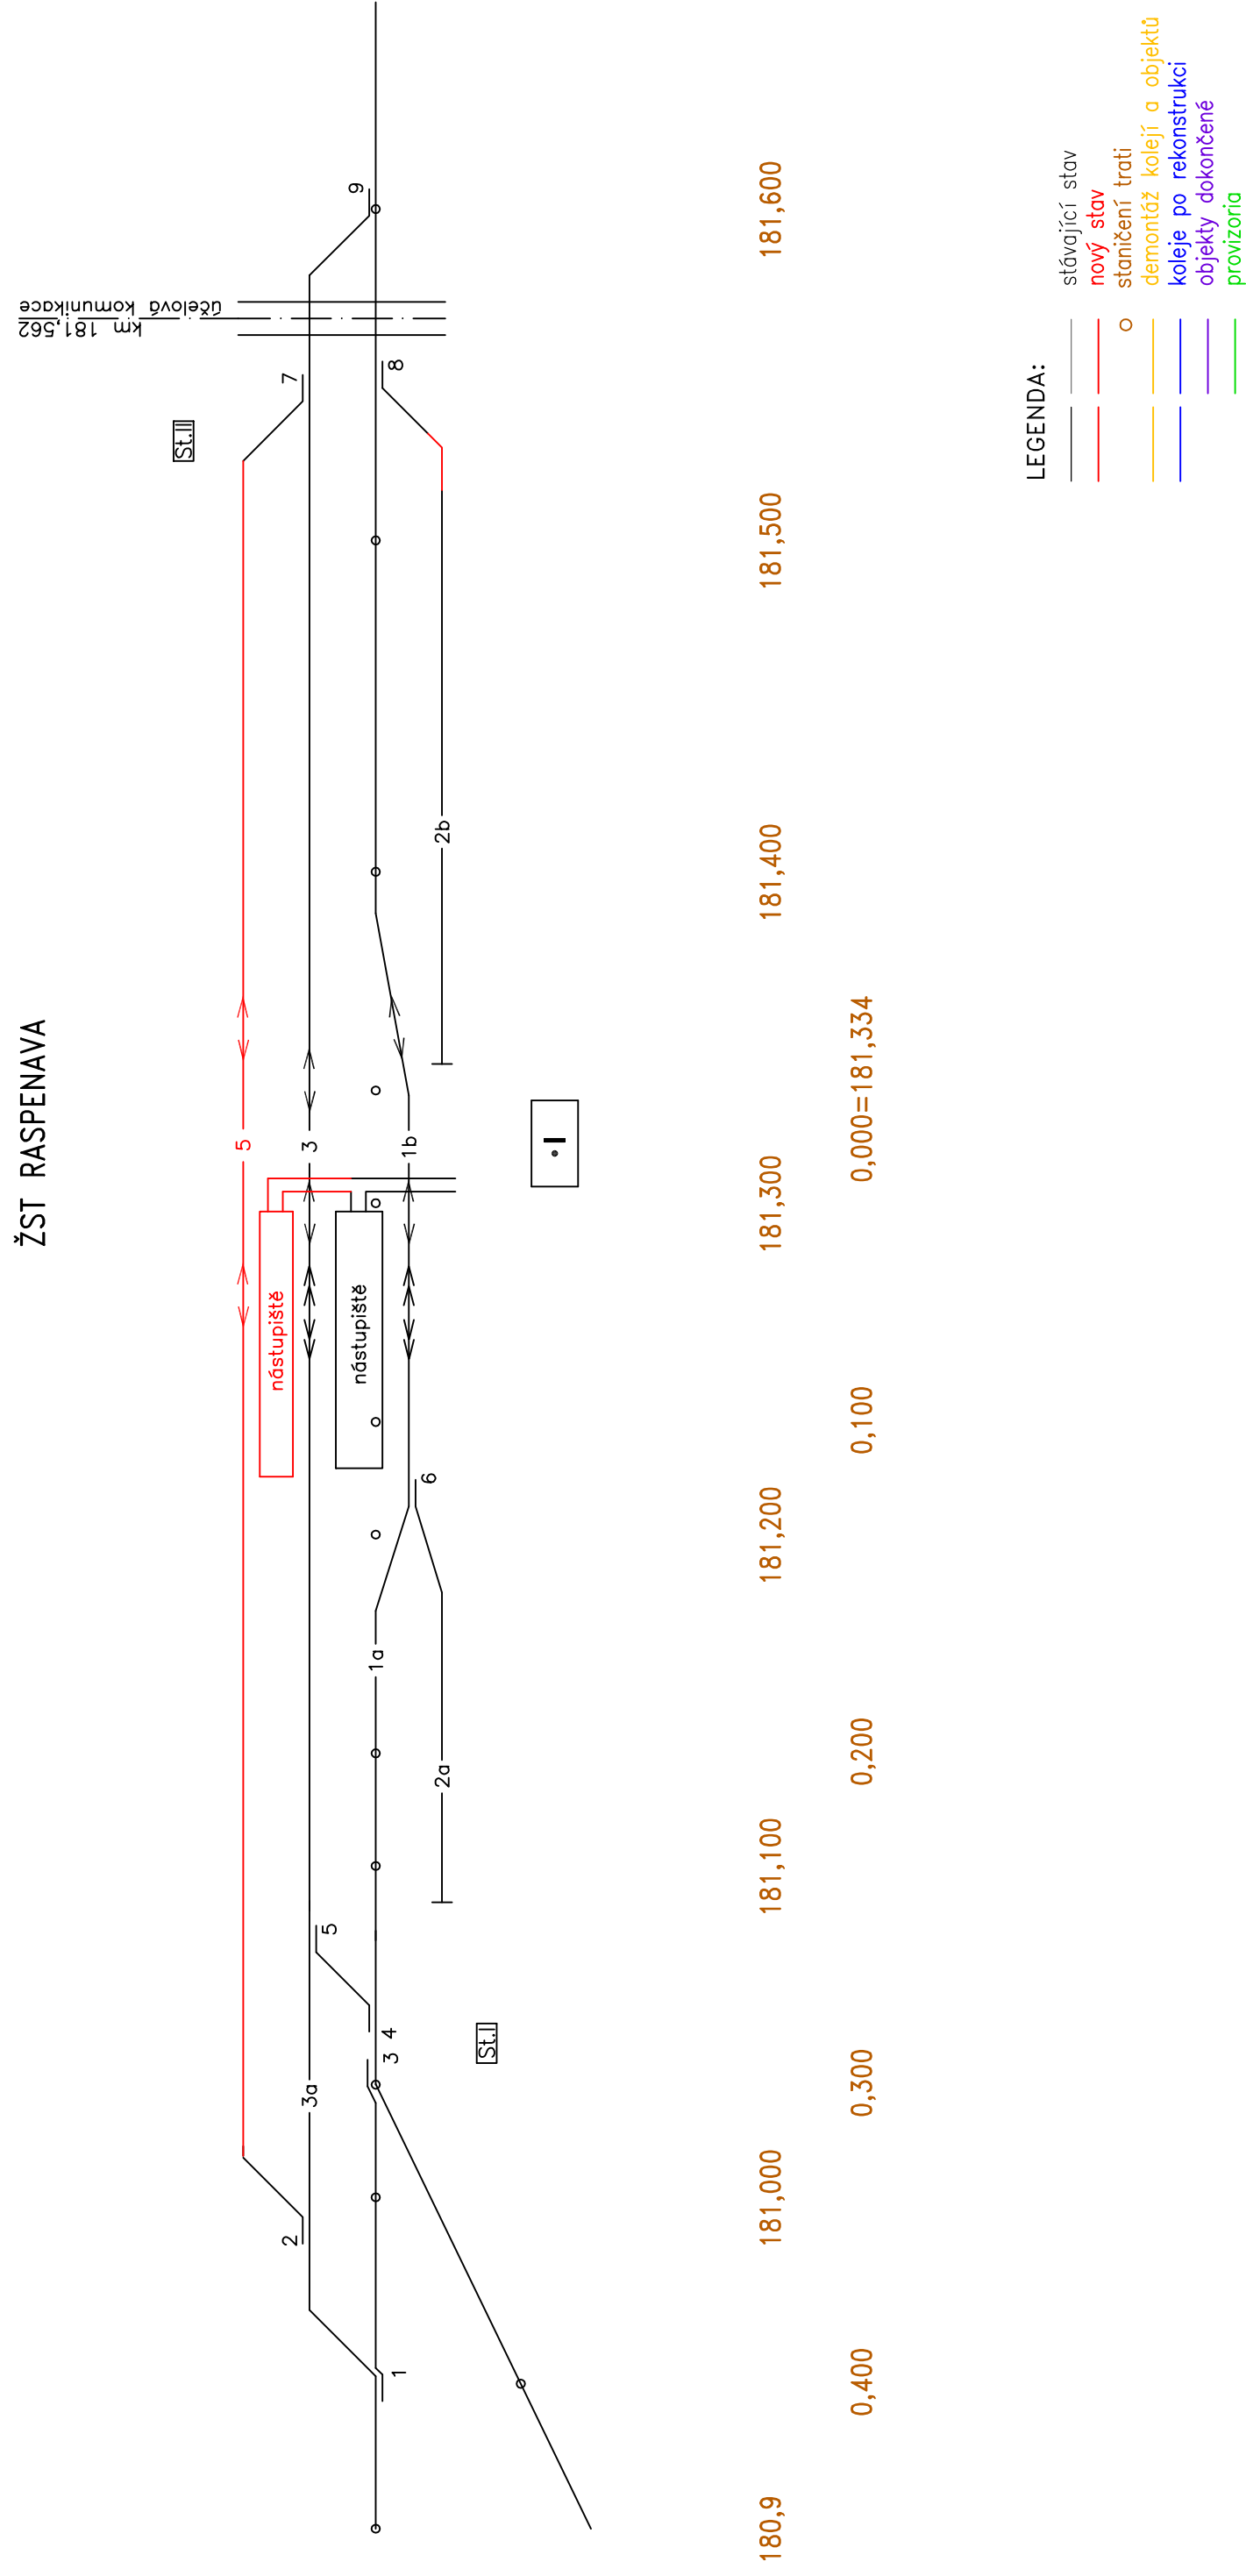

STAVEBNÍ POSTUPY KONEČNÝ STAV

”Rekonstrukce SZŽ žst. Raspenava”

