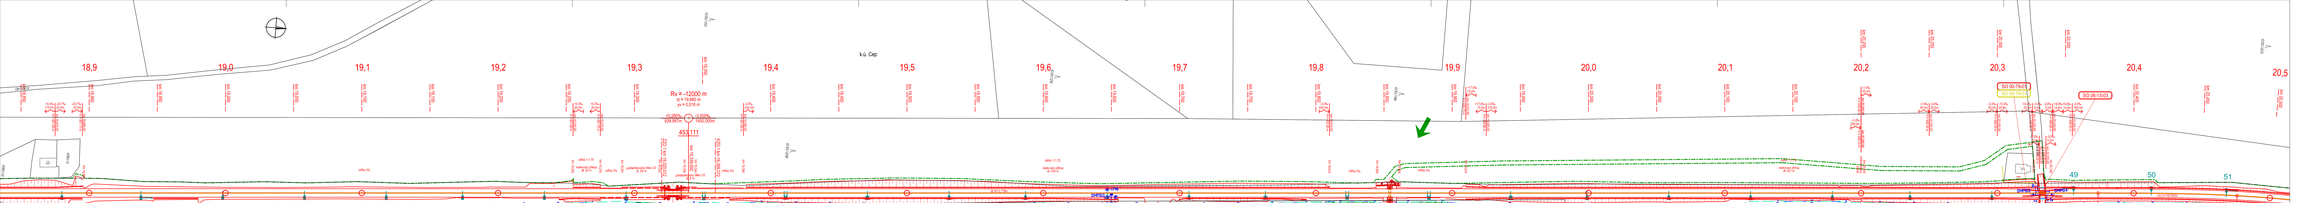

PS 06-01-01	Suchdol nad Lužnicí - Majdalena, TZZ
PS 06-01-01	České Velenice - Veselí nad Lužnicí, DOZ
PS 06-01-11	České Velenice - Veselí nad Lužnicí, ETCS
PS 01-02-01	České Velenice - Majdalena, DOK a TK
PS 00-02-01	České Velenice - Veselí nad Lužnicí, DOZ
PS 05-02-02	České Velenice - Veselí nad Lužnicí, DOTS ZDC
SO 06-15-01	Suchdol nad Lužnicí - Majdalena, kolejový svršek
SO 06-11-01	Suchdol nad Lužnicí - Majdalena, kolejový spodek
SO 06-14-01	České Velenice - Veselí nad Lužnicí, výstroj trati
SO 06-14-02	České Velenice - Veselí nad Lužnicí, zajištění PPK
SO 06-13-03	Úrovňový přejezd P5604 ev. km 20,349
SO 06-21-02	Železniční propustek v ev. km 19,344
SO 06-21-03	Železniční propustek v ev. km 19,870
SO 06-00-03	Přeložka silnice I/24 z zrušeného přejezdu P5603 ev. km 18,694
SO 06-50-02	Úprava lesní cesty u přejezdu P5604 ev. km 20,349
SO 06-00-01	České Velenice - Veselí nad Lužnicí, dopravní opatření
SO 06-79-01	Suchdol nad Lužnicí - Majdalena, demolice objektů
SO 00-79-01	České Velenice - Veselí nad Lužnicí, úprava odvádějícího spůsobení
SO 06-81-01	Suchdol nad Lužnicí - Majdalena, trakční vedení
SO 06-87-01	Suchdol nad Lužnicí - Majdalena, ukolejnění kovových konstrukcí
SO 06-97-01	České Velenice - Veselí nad Lužnicí, kolejiště
SO 06-97-01	České Velenice - Veselí nad Lužnicí, zabezpečení veřejných zájmů

PS 06-00-21	PS 01-00-01	SO 06-18-01	SO 06-81-01	SO 00-02-01	
PS 00-00-91	PS 00-00-01	SO 06-14-01	SO 06-87-01	SO 00-97-01	
PS 00-00-71	PS 00-00-02	SO 06-14-02			
		SO 06-11-01			
		SO 00-00-01			

Legenda:

- navrhovaný stav
- demolice
- úprava základnovodního zařízení
- úprava sdělovacího zařízení
- úprava silnoproudu
- úprava zabezpečovacího zařízení
- úprava evidenčního
- úprava kanalizace
- katastr nemovitostí
- ochranné pásmo dráhy (kolejiště)
- obvod stavby
- přístupy na staveniště
- zařízení staveniště
- demolice pozemních objektů
- individuální protihluková opatření

Pare:

Orientační schéma:

Rozdělení výrobního výkresu:

Revize:	Datum:	Popis:	Datum:
000	27.10.2025	Definitivní odevzdání dokumentace	Ing. Michal Mačí

Zhotovitel / Investor:	
Název:	**Správa železnic, státní organizace**
Adresa:	Dlaždená 1003/7, 110 00 Praha 1
Zastoupen investorem:	Stavební správa východ
Adresa:	Na Rozhraní 2/1679, 140 00 Praha 4
Zhotovitel díla:	
Název:	**SP + SEU, Veselí – Veselí, ŽSR**
Adresa:	Olšanská 1a, 130 00 Praha 3
Kontakt:	T: +420 605 229 020 E: jirsina@sudop.cz
Zodpovědný hlavní projektant:	**SUDOP PRAHA a.s.**
Adresa:	Olšanská 1a, 130 00 Praha 3
Kontakt:	T: +420 605 229 020 E: jirsina@sudop.cz
Hlavní projektant (HIP):	Ing. Michal Mačí / Technickáčka

Název stavby / akce:	**Optimalizace a elektrizace trati České Velenice (mimo) – Veselí nad Lužnicí (mimo)**	Vlakové číslo(a):	**9601000964**
		Zakázka:	**24-029.201**
Místo: Obec:	Okresy: Jihočeský	Kmotření tratí:	**C.2**
Název objektu:	**Katastrální situační výkres**	Číslo objektu / komplexu:	**-**
Místo přílohy:	Katastrální situace	Číslo přílohy:	**-**
Číslo výkresu / část přílohy:	Mapa 1:1 000 / 1:500	Strany:	**2 ... 015**
Odpovědný projektant:	Ing. Michal Mačí	Vypracoval zhotovitel:	SUDOP PRAHA
Ing. Monika Hlaváková	Ing. Monika Hlaváková	Formát:	1:1 000
Kontrolil:	Kontroloval:	Datum:	10/25
Schválil:	Schválil za ZHS:	Datum:	10.2025

| | | | | |