


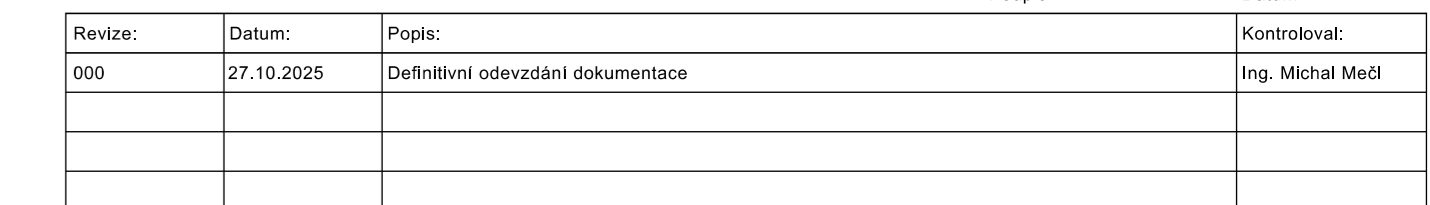





azítka oprávněné osoby:



Stavebník / Investor:	Správa Železnic, státní organizace	 SPRÁVA ŽELEZNIC
Adresa:	Dážděná 1003/7, 110 00 Praha 1	
Zástupce investora:	Stavební správa západ	
Adresa:	Ke Štvanici 656/3, 186 00 Praha 8	

Zhotovitel díla:	SP + SEU, Velence – Veselí, DSP	 SUDOP PRAHA	 SUDOP EU	
Adresa:	Olšanská tla, 130 00 Praha 3			
Kontakt:	T: +420 605 229 020 E: praha@sudop.cz			
Zhotovitel částí / objektu:	SUDOP PRAHA a.s.			
Adresa:	Olšanská tla, 130 00 Praha 3	 SUDOP PRAHA		
Kontakt:	T: +420 605 229 020 E: praha@sudop.cz			
Hlavní projektant (HIP):	Ing. Michal Mezl		Specialista:	-

[illegible]

DOKUMENT LZE UŽÍVAT POUZE VE SMYSLU PŘÍSLUŠNÉ SMLOUVY O DÍLO, ŽÁDNÁ JEHO ČÁST NEMŮŽE BÝT ODE ZÁKONA č.121/2000 Sb., KOPÍROVÁNA NEBO JINÝM ZPŮSOBEM ROZŠŮŘOVÁNA BEZ SOUHLASU SUDOP PRAHA a.s.