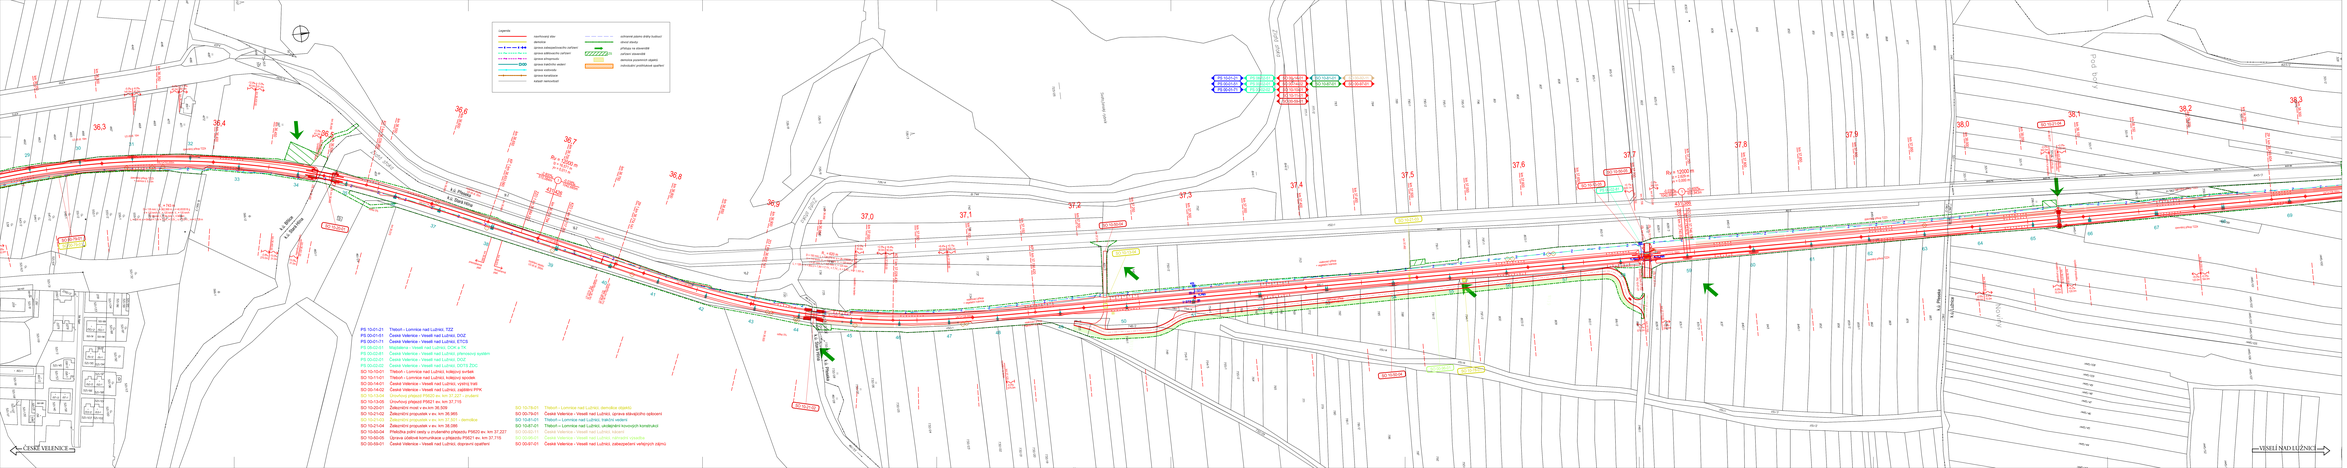

36,3
36,4
36,5
36,6
36,7
36,8
36,9
37,0
37,1
37,2
37,3
37,4
37,5
37,6
37,7
37,8
37,9
38,0
38,1
38,2
38,3
ČESKÉ VELENICE
VESELÍ NAD LUŽNICÍ

Legenda:

- navrhovaný stav
- demolice
- úprava zabezpečovacího zařízení
- úprava sdělovacího zařízení
- úprava silnoproudu
- úprava trakčního vedení
- úprava vodovodu
- úprava kanalizace
- katastr nemovitostí
- ochranné pásmo dráhy budoucí
- obvod stavby
- přístupy na staveniště
- ZS zařízení staveniště
- demolice pozemních objektů
- individuální protihlukové opatření

PS 10-01-21	Třeboň - Lomnice nad Lužnicí, TZZ
PS 00-01-51	České Velenice - Veselí nad Lužnicí, DOZ
PS 00-01-71	České Velenice - Veselí nad Lužnicí, ETCS
PS 08-02-51	Majdalena - Veselí nad Lužnicí, DOK a TK
PS 00-02-81	České Velenice - Veselí nad Lužnicí, přenosový systém
PS 00-02-01	České Velenice - Veselí nad Lužnicí, DOZ
PS 00-02-02	České Velenice - Veselí nad Lužnicí, DDTS ŽDC
SO 10-10-01	Třeboň - Lomnice nad Lužnicí, kolejový svršek
SO 10-11-01	Třeboň - Lomnice nad Lužnicí, kolejový spodek
SO 00-14-01	České Velenice - Veselí nad Lužnicí, výstroj trati
SO 00-14-02	České Velenice - Veselí nad Lužnicí, zajištění PPK
SO 10-13-04	Úrovňový přejezd P5620 ev. km 37,227 - zrušení
SO 10-13-05	Úrovňový přejezd P5621 ev. km 37,715
SO 10-20-01	Železniční most v ev.km 36,509
SO 10-21-02	Železniční propustek v ev. km 36,965
SO 10-21-03	Železniční propustek v ev. km 37,501 - demolice
SO 10-21-04	Železniční propustek v ev. km 38,086
SO 10-50-04	Přeložka polní cesty u zrušeného přejezdu P5620 ev. km 37,227
SO 10-50-05	Úprava účelové komunikace u přejezdu P5621 ev. km 37,715
SO 00-59-01	České Velenice - Veselí nad Lužnicí, dopravní opatření
SO 10-78-01	Třeboň - Lomnice nad Lužnicí, demolice objektů
SO 00-79-01	České Velenice - Veselí nad Lužnicí, úprava stávajícího oplocení
SO 10-81-01	Třeboň – Lomnice nad Lužnicí, trakční vedení
SO 10-87-01	Třeboň – Lomnice nad Lužnicí, ukolejnění kovových konstrukcí
SO 00-92-11	České Velenice - Veselí nad Lužnicí, kácení
SO 00-96-01	České Velenice - Veselí nad Lužnicí, náhradní výsadba
SO 00-97-01	České Velenice - Veselí nad Lužnicí, zabezpečení veřejných zájmů

SFDI STÁTNÍ FOND DOPRAVNÍ INFRASTRUKTURY

Paré:

Orientační schéma:

ŽST České Velenice
ŽST Nová Ves nad Lužnicí
zastávka Dvory nad Lužnicí
zastávka Hrdlořezy
ŽST Suchdol nad Lužnicí
zastávka Suchdol nad Lužnicí zastávka
ŽST Majdalena
zastávka Majdalena zastávka
ŽST Třeboň, obvod Třeboň lázně
ŽST Třeboň, obvod Třeboň
zastávka Lužnice
ŽST Lomnice nad Lužnicí
zastávka Frahelž
zastávka Vlkov nad Lužnicí
ŽST Veselí nad Lužnicí

Razítko oprávněné osoby:

Podpis: Datum:

Revize:	Datum:	Popis:	Kontroloval:
000	27.10.2025	Definitivní odevzdání dokumentace	Ing. Michal Mečl

Stavebník / investor:	**Správa železnic, státní organizace**
Adresa:	Dlážděná 1003/7, 110 00 Praha 1
Zástupce investora:	Stavební správa západ
Adresa:	Ke Štvanici 656/3, 186 00 Praha 8

SPRÁVA ŽELEZNIC

Zhotovitel díla:	**SP + SEU_Velenice – Veselí_DSP**		
Adresa:	Olšanská 1a, 130 00 Praha 3		
Kontakt:	T: +420 605 229 020 E: praha@sudop.cz		
Zhotovitel části / objektu:	**SUDOP PRAHA a.s.**		
Adresa:	Olšanská 1a, 130 00 Praha 3		
Kontakt:	T: +420 605 229 020 E: praha@sudop.cz		
Hlavní projektant (HIP):	Ing. Michal Mečl	Specialista:	-

SUDOP PRAHA SUDOP EU SUDOP PRAHA

Název stavby / akce:	**Optimalizace a elektrizace trati České Velenice (mimo) – Veselí nad Lužnicí (mimo)**	Označení (S-kód):	**S631500664**
		Zakázka:	**24-026.201**
Název části:	Situační výkresy	Označení části:	**C.2**
Název objektu:	**Katastrální situační výkres**	Číslo objektu / komplexu:	-
Název přílohy: Název dílčí části přílohy:	Katastrální situace km 36.210 – km 38.330	Číslo přílohy:	**2 . 026**
Odpovědný projektant: Ing. Monika Havlová	Zpracovatel přílohy: Ing. Monika Havlová	Měřítko: 1:1 000 Formáty: 22xA4	Stupeň dokumentace: PDPS
Kraj: Jihočeský	Katastrální území: viz textová část	TUDU: 1701	Smluvní datum zpracování: 27.10.2025

S-kód:	Stupeň dokumentace:	Část:	Objekt:	Podobjekt:	Příloha:	Revize:
S631500664	_PDPS	_C2XXX	_-XXXXXXX	_XX	_2_026	_000

DOKUMENT LZE UŽÍVAT POUZE VE SMYSLU PŘÍSLUŠNÉ SMLOUVY O DÍLO. ŽÁDNÁ JEHO ČÁST NEMŮŽE BÝT DLE ZÁKONA č.121/2000 Sb. KOPÍROVÁNA NEBO JINÝM ZPŮSOBEM ROZŠIŘOVÁNA BEZ SOUHLASU SUDOP PRAHA a.s.