
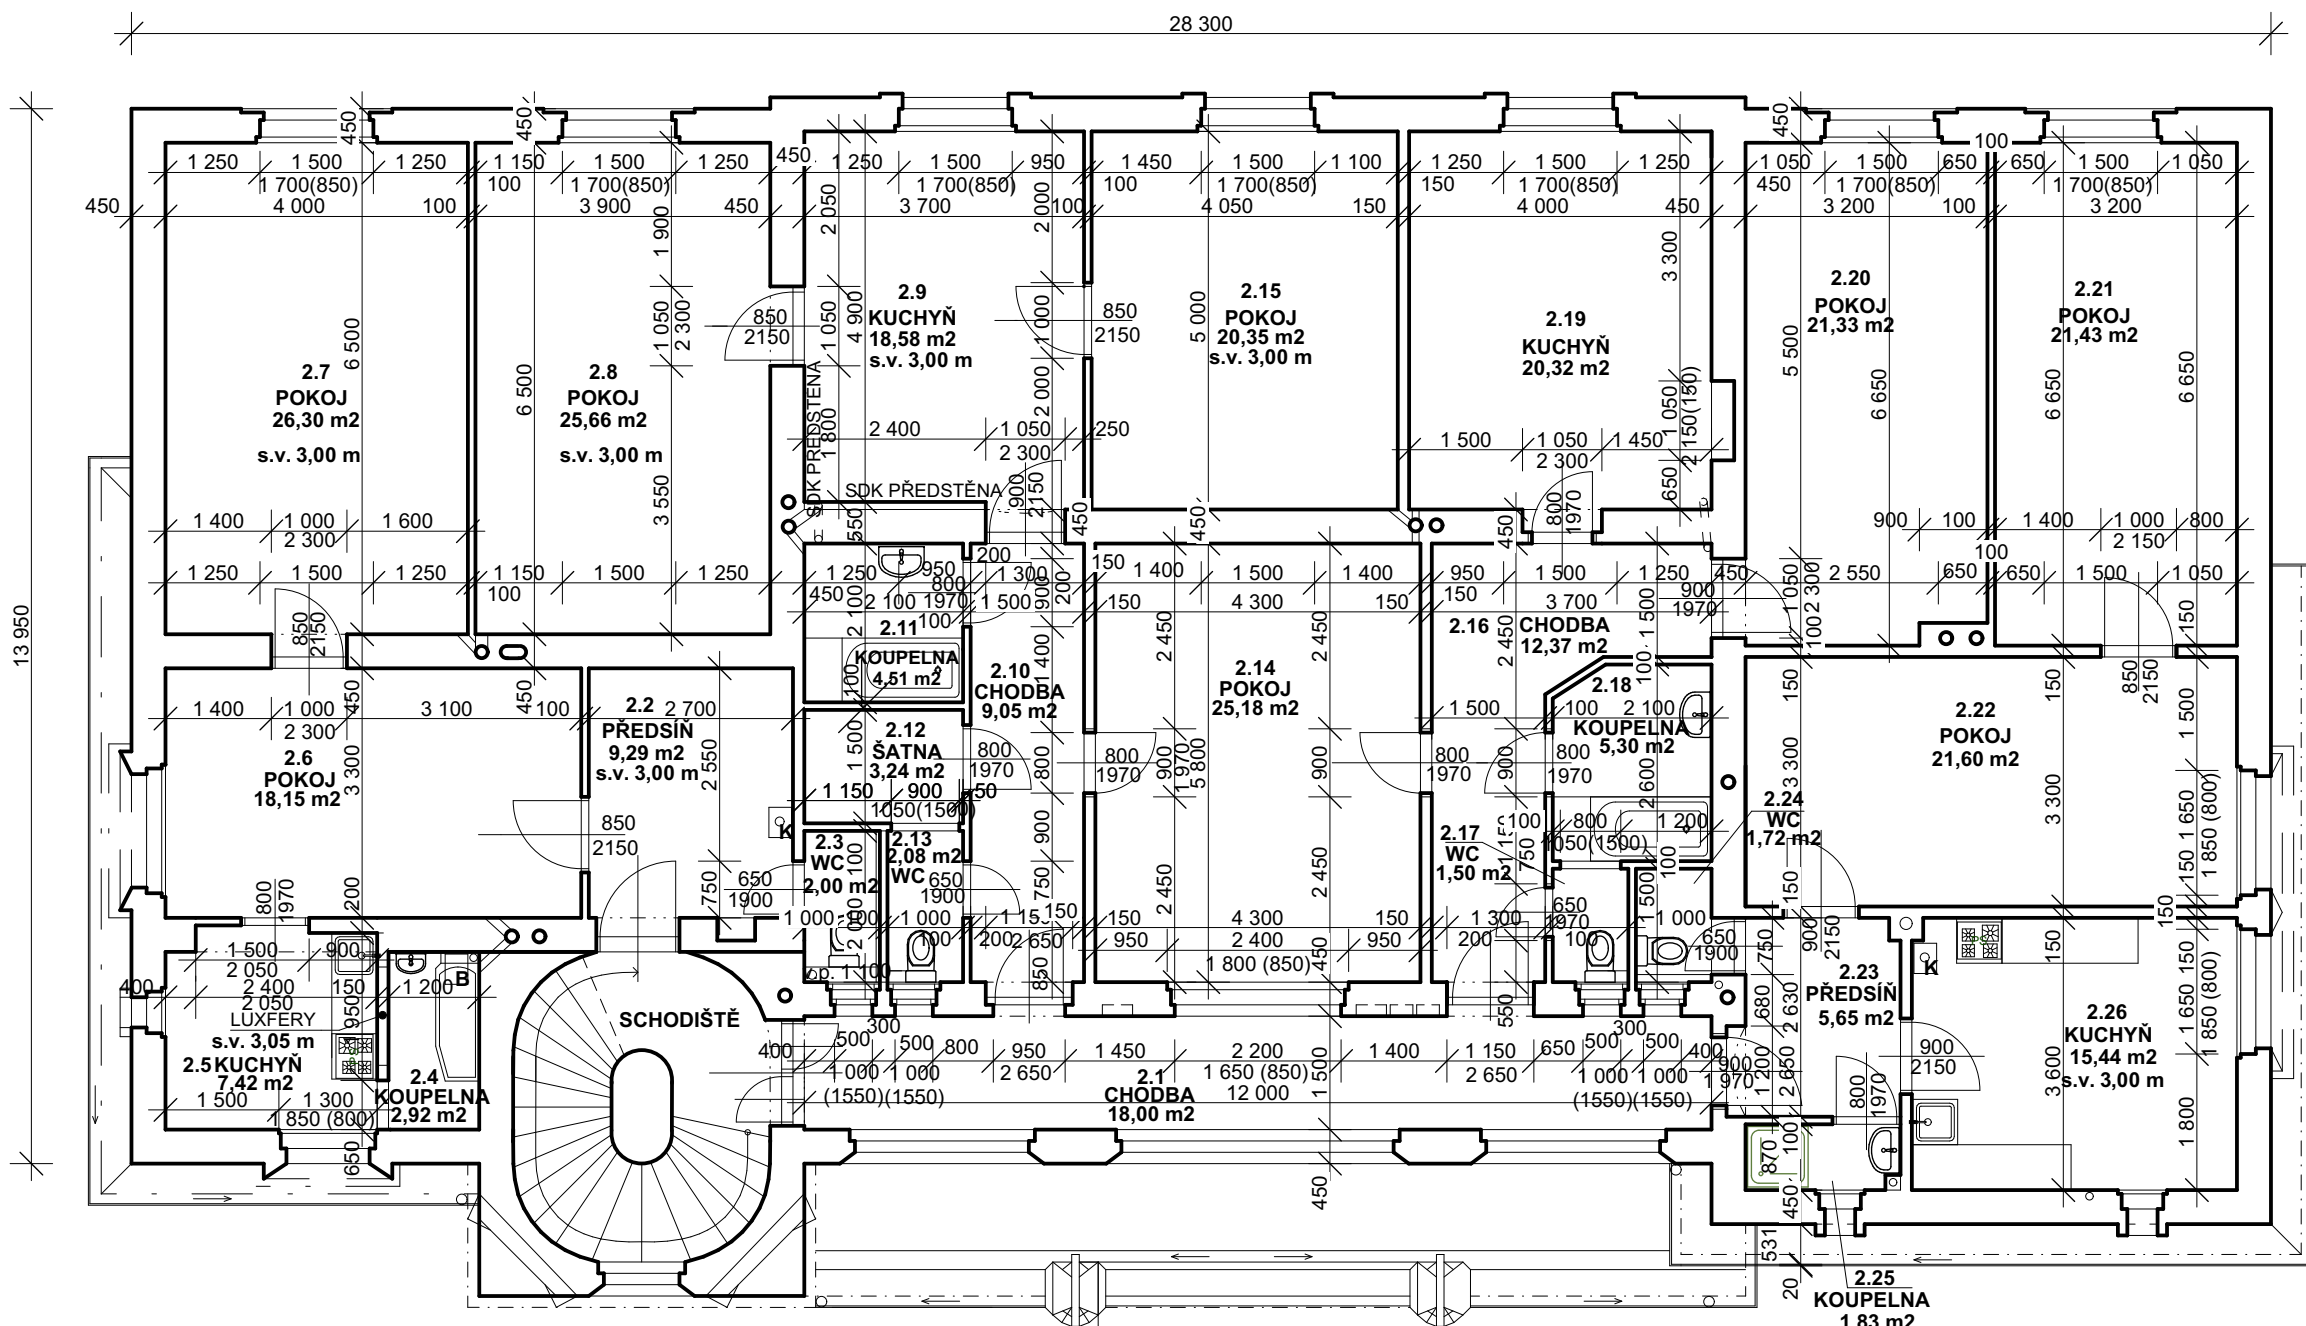


2.NP - STÁVAJÍCÍ STAV

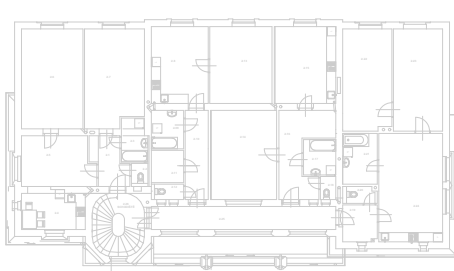

Jiná ověření: _____ Paré: _____

Orientační schéma:  Razítko oprávněné osoby: _____

Podpis: _____ Datum: _____

Revize:	Datum:	Popis:	Kontroloval:



Stavebník/investor: **Správa železnic, státní organizace**
 Adresa: Dlážďená 1003/7, 110 00 Praha 1
 Zástupce investora: Stavební správa západ
 Adresa: Ke Štvanici 656/3, 186 00 Praha 8



Zhotovitel díla: **Siletic CZ s.r.o.**
 Adresa: Seifertova 2919/12, Žižkov, 130 00 Praha 3
 Kontakt: T: +420 602 273 800
 E: office@sileticz.eu



Zhotovitel části/objektu: **Siletic CZ s.r.o.**
 Adresa: Seifertova 2919/12, Žižkov, 130 00 Praha 3
 Kontakt: T: +420 605 112 785
 E: martin.kures@sileticz.eu

Hlavní projektant (HIP): Ing. Miroslav Vejskal  Specialista: Gabriela Boušová 

Název stavby/akce:	Plzeň zastávka - oprava bytové části - PD	Označení investora: S752 956
		Zakázka: 24Zak00025
Název části:	Pozemní stavební objekty a technické vybavení pozemních stavebních objektů	Označení části: D.2.2.1.1
Název objektu/díleč části:	Architektonicko stavební řešení	Číslo objektu/komplexu: SO 222 01 01 Objekty dle seznamu SK 11-01-00
Název přílohy:	2.NP STÁVAJÍCÍ STAV	Číslo přílohy (typ/pořadí): D.2.2.2
Název díleč části přílohy:		
Odpovědný projektant: Ing. Miroslav Vejskal	Zpracovatel přílohy: Gabriela Boušová	Měřítko: 1:100 Formáty: x A4
Kraj: Plzeňský	Katastrální území: Plzeň [721981]	TUDU:
Stupeň dokumentace: Část	Objekt: SK 11 0 1 0 0 0	Podobjekt: X
Príloha: X	Revize: X	

Označení investora: S 7 5 2 9 5 6	Stupeň dokumentace: Část	Objekt: SK 11 0 1 0 0 0	Podobjekt: X	Príloha: X	Revize: X
-----------------------------------	--------------------------	-------------------------	--------------	------------	-----------