


ŘEZ A - A

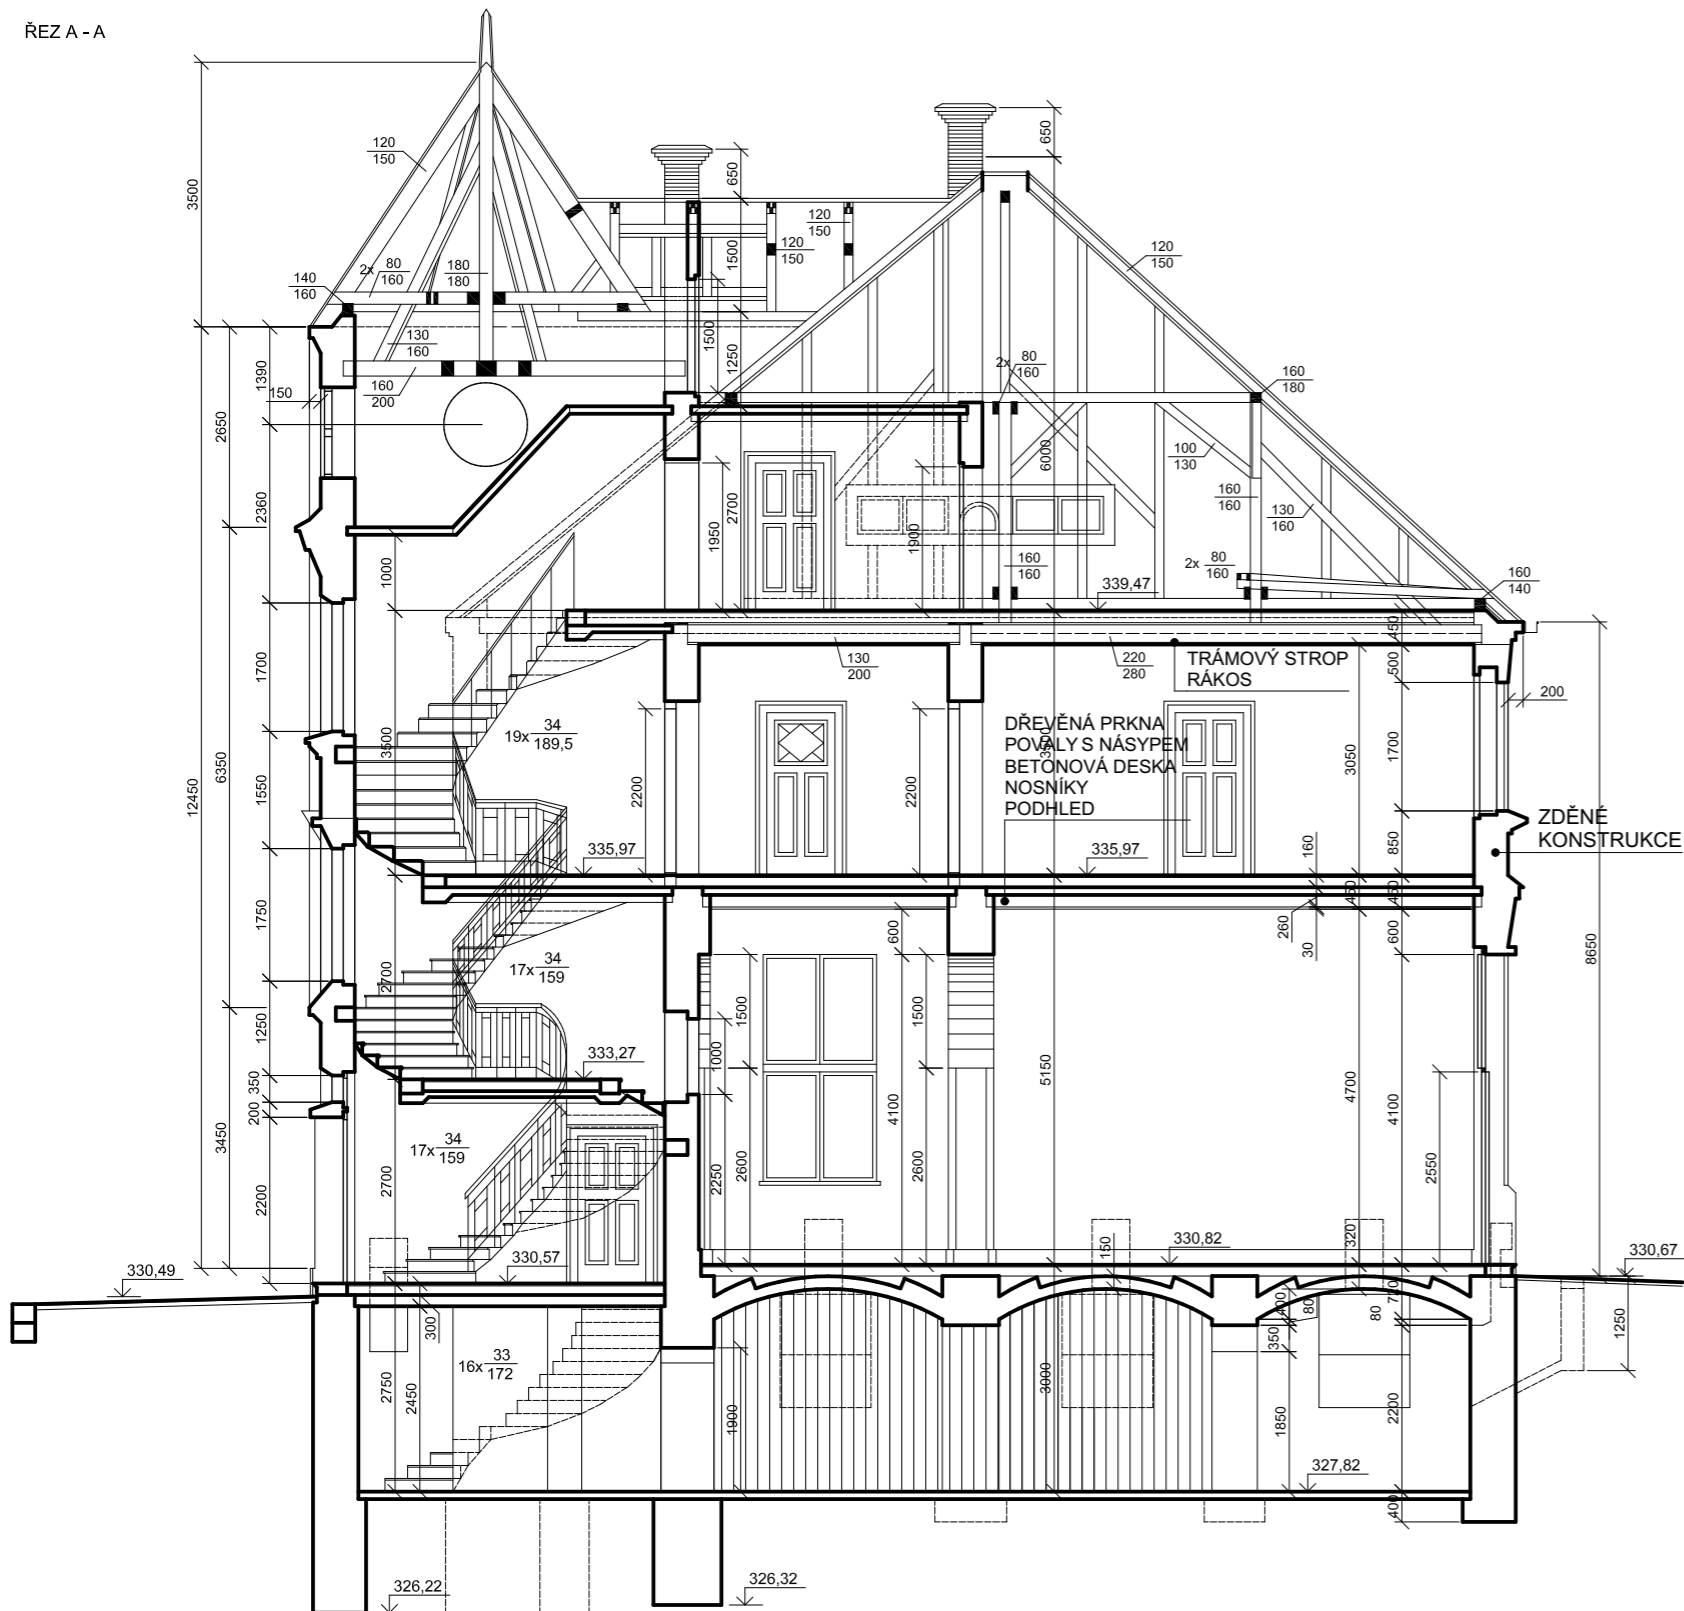

Jiná ověření:	Paré:
---------------	-------

Orientační schéma:	Razítko oprávněné osoby:		
Revize:	Datum:	Popis:	Kontroloval:

<b>Stavebník/investor:</b>	<b>Správa železnic, státní organizace</b>	
Adresa:	Dlážděná 1003/7, 110 00 Praha 1	
Zástupce investora:	Stavební správa západ	
Adresa:	Ke Štvanici 656/3, 186 00 Praha 8	

<b>Zhotovitel díla:</b>	<b>Siletic CZ s.r.o.</b>	
Adresa:	Seifertova 2919/12, Žižkov, 130 00 Praha 3	
Kontakt:	T: +420 602 273 800 E: office@sileticz.eu	

<b>Zhotovitel části/objektu:</b>	<b>Siletic CZ s.r.o.</b>	
Adresa:	Seifertova 2919/12, Žižkov, 130 00 Praha 3	
Kontakt:	T: +420 605 112 785 E: martin.kures@sileticz.eu	
Hlavní projektant (HIP):	Ing. Miroslav Vejskal	Specialista: Gabriela Boušová

<b>Název stavby/akce:</b>	<b>Plzeň zastávka - oprava bytové části - PD</b>	Označení investora:	S752 956
		Zakázka:	24Zak00025

<b>Název části:</b>	Pozemní stavební objekty a technické vybavení pozemních stavebních objektů	Označení části:	<b>D.2.2.1.1</b>
<b>Název objektu/díleční části:</b>	Architektonicko stavební řešení	Číslo objektu/komplexu:	<b>SO 222 01 01</b> Objekty dle seznamu SK 11-01-00

<b>Název přílohy:</b>	<b>ŘEZ A-A STÁVAJÍCÍ STAV</b>	Číslo přílohy (typ/pořadí):	<b>D.2.2.3</b>
<b>Název díleční části přílohy:</b>		Stupeň dokumentace:	PDPS
Odpovědný projektant:	Zpracovatel přílohy: Gabriela Boušová	Měřítko:	1:100
Ing. Miroslav Vejskal		Formáty:	x A4
Kraj:	Katastrální území: Plzeňský	TUDU:	
		Smluvní datum zpracování:	[11.2025]

Označení investora:	Stupeň dokumentace:	Část:	Objekt:	Podobjekt:	Příloha:	Revize:
S 7 5 2 9 5 6	X X X X	X X X X	S K 1 1 0 1 0 0	X X	X	X 0 0 0