2.NP - BOURACÍ PRÁCE

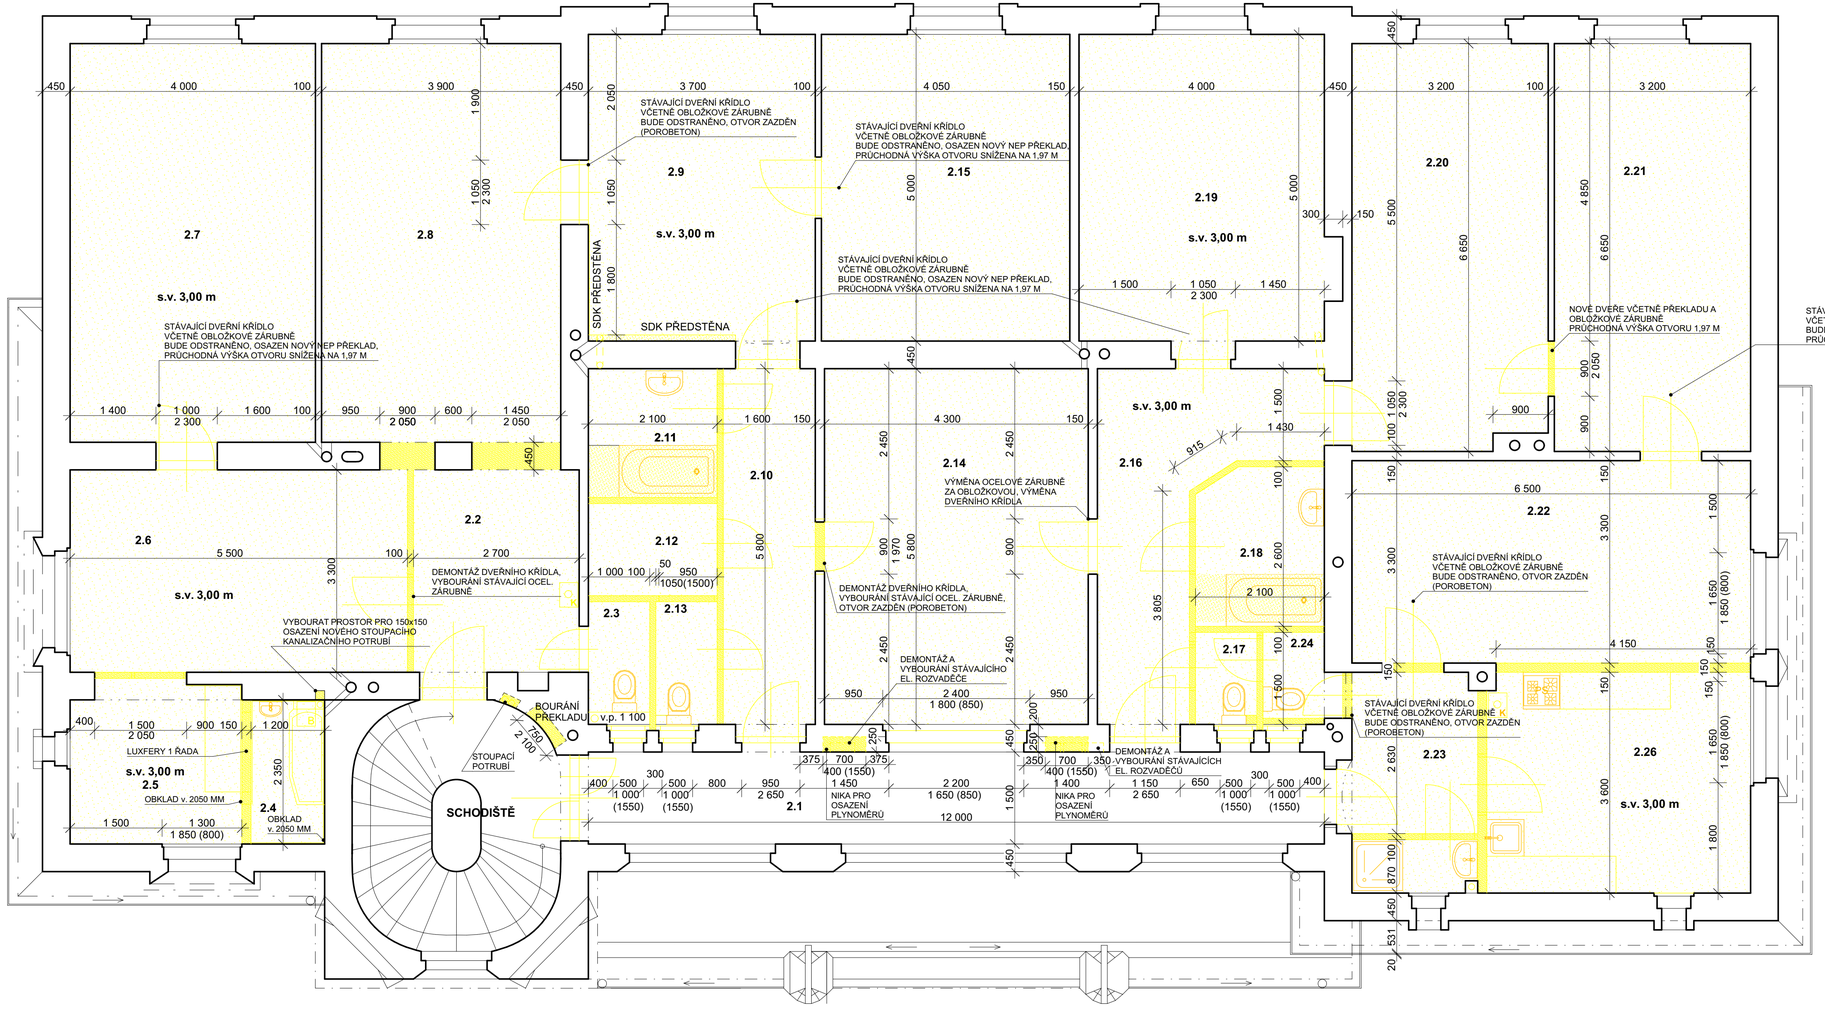

BOURANÉ PODLAHOVÉ KONSTRUKCE

BOURANÉ ZDĚNÉ KONSTRUKCE

BOURANÉ KONSTRUKCE A PRVKY

VE 2. NP

VYBOURÁNA STÁVAJÍCÍ DŘEVĚNÁ OKNA NA WC
ODSTRANĚNY CIHELNÉ PŘÍČKY TL. 100 A 150 MM
ODSTRANĚNY OBKLADY V KOUPELNÁCH A NA WC
VÝMĚNA VŠECH VNITŘNÍCH DVEŘÍ, DO NOVÝCH OBLOŽKOVÝCH ZÁRUBNÍ
VYBOURÁNÍ STÁVAJÍCÍCH VRSTEV PODLAHY AŽ NA STÁVAJÍCÍ BETONOVOU DESKU
VYBOURÁNÍ STÁVAJÍCÍCH ROZVADĚČŮ
DEMONTÁŽ STÁVAJÍCÍCH KOTLŮ
STÁVAJÍCÍ SVĚTLÁ VÝŠKA V BYTECH 3,0 M, NA CHODBĚ 3,5 M

Jiná ověření:	Paré:
Orientačníá schéma:	Razítko oprávněné osoby:
	Podpis: Datum:

Revize:	Datum:	Popis:	Kontroloval:

Stavebník/investor:	**Správa železnic, státní organizace**	SPRÁVA ŽELEZNIC
Adresa:	Dlážděná 1003/7, 110 00 Praha 1	
Zástupce investora:	Stavební správa západ	
Adresa:	Ke Štvanici 656/3, 186 00 Praha 8	
Zhotovitel díla:	**Sileti CZ s.r.o.**	Siletiᶜᶻ s.r.o
Adresa:	Seifertova 2919/12, Žižkov, 130 00 Praha 3	
Kontakt:	T: +420 602 273 800	
	E: office@sileticz.eu	
Zhotovitel části/objektu:	**Sileti CZ s.r.o.**	
Adresa:	Seifertova 2919/12, Žižkov, 130 00 Praha 3	
Kontakt:	T: +420 605 112 785	
	E: martin.kures@sileticz.eu	
Hlavní projektant (HIP):	Ing. Miroslav Vejskal	Specialista: Gabriela Boušová

Název stavby/akce:	**Plzeň zastávka - oprava bytové části - PD**		Označení investora: S752 956
			Zakázka: 24Zak00025
Název části:	Pozemní stavební objekty a technické vybavení pozemních stavebních objektů		Označení části: D.2.2.1.1
Název objektu/dílčí části:	Architektonicko stavební řešení		Číslo objektu/komplexu: SO 222 01 01 Objekty dle seznamu SK 11-01-00
Název přílohy:	**2.NP - BOURACÍ PRÁCE**		Číslo přílohy (typ/pořadí): **D.2.2.5**
Název dílčí části přílohy:			
Odpovědný projektant: Ing. Miroslav Vejskal	Zpracovatel přílohy: Gabriela Boušová	Měřítko: 1:50 Formáty: x A4	Stupeň dokumentace: PDPS
Kraj: Plzeňský	Katastrální území: Plzeň [721981]	TUDU:	Smluvní datum zpracování: [11.2025]

Označení investora	Stupeň dokumentace	Část		Objekt							Podobjekt		Příloha			Revize		
S	7	5	2	9	5	6	_	_	X	X	X	X	_	_	X	X	X	X	_	S	K	1	1	0	1	0	0	_	X	X	_	X	_	_	X	_	0	0	0