2.NP - DOZDÍVKY, NOVÉ KONSTRUKCE

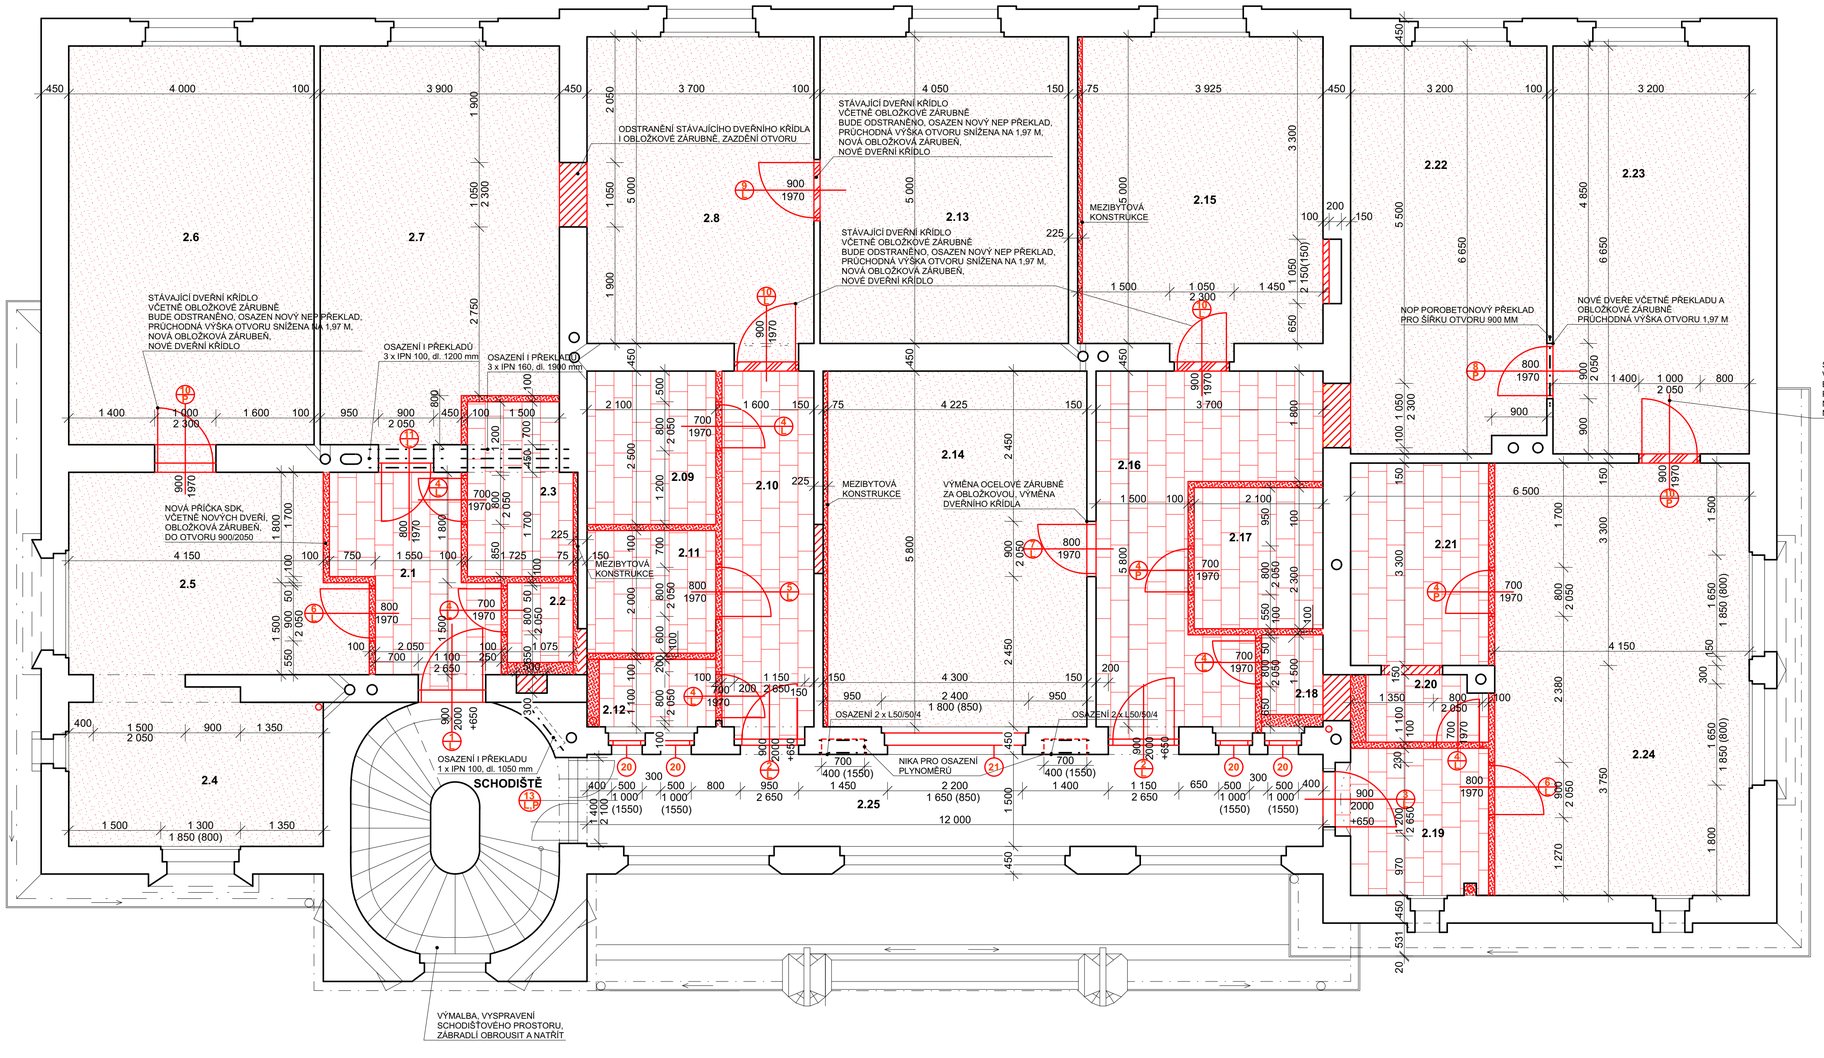

1.NP

NA STOUPACÍ POTRUBÍ OSADIT ČISTÍCÍ KUSY + DVÍŘKA
PŘEPOJIT WC A UMYVADLA
DOPLNIT VYBOURANÉ OBKLADY
OSADIT NOVÉ DVEŘNÍ KŘÍDLO DO STÁVAJÍCÍ ZÁRUBNĚ DO SKLEPA

- POROBETONOVÉ DOZDÍVKY TL. 100, 150, 450 MM
- SDK KONSTRUKCE
- NEP POROBETONOVÝ PŘEKLAD PRO ŠÍŘKU OTVORU 1000 MM, SNÍŽENÍ STÁVAJÍCÍHO OTVORU... 5x
- NOVÉ KONSTRUKCE A PRVKY
- VINYL
- KERAMICKÁ DLAŽBA

PŘEKLADY:
NOP POROBETONOVÝ PŘEKLAD PRO ŠÍŘKU OTVORU 900 MM .... 1 KUS
IPN 100, DL. 1050 MM .... 1 KUS
IPN 100, DL. 1200 MM .... 3 KUSY
IPN 160, DL. 1900 MM .... 3 KUSY

STÁVAJÍCÍ DVEŘNÍ KŘÍDLO VČETNĚ OBLOŽKOVÉ ZÁRUBNĚ BUDE ODSTRANĚNO, OSAZEN NOVÝ NEP PŘEKLAD, PRŮCHODNÁ VÝŠKA OTVORU SNÍŽENA NA 1,97 M, NOVÁ OBLOŽKOVÁ ZÁRUBEŇ, NOVÉ DVEŘNÍ KŘÍDLO

Jiná ověření:	Paré:
Orientačníá schéma:	Razítko oprávněné osoby:
	Podpis: Datum:

Revize:	Datum:	Popis:	Kontroloval:

Stavebník/investor:	**Správa železnic, státní organizace**
Adresa:	Dlážděná 1003/7, 110 00 Praha 1
Zástupce investora:	Stavební správa západ
Adresa:	Ke Štvanici 656/3, 186 00 Praha 8

Zhotovitel díla:	**Sileti CZ s.r.o.**
Adresa:	Seifertova 2919/12, Žižkov, 130 00 Praha 3
Kontakt:	T: +420 602 273 800
	E: office@sileticz.eu
Zhotovitel části/objektu:	**Sileti CZ s.r.o.**
Adresa:	Seifertova 2919/12, Žižkov, 130 00 Praha 3
Kontakt:	T: +420 605 112 785
	E: martin.kures@sileticz.eu
Hlavní projektant (HIP):	Ing. Miroslav Vejskal — Specialista: Gabriela Boušová

Název stavby/akce:	**Plzeň zastávka - oprava bytové části - PD**		Označení investora: S752 956
			Zakázka: 24Zak00025
Název části:	Pozemní stavební objekty a technické vybavení pozemních stavebních objektů		Označení části: D.2.2.1.1
Název objektu/dílčí části:	Architektonicko stavební řešení		Číslo objektu/komplexu: SO 222 01 01 Objekty dle seznamu SK 11-01-00
Název přílohy:	**DOZDÍVKY, NOVÉ KONSTRUKCE**		Číslo přílohy (typ/pořadí): **D.2.2.6**
Název dílčí části přílohy:			
Odpovědný projektant: Ing. Miroslav Vejskal	Zpracovatel přílohy: Gabriela Boušová	Měřítko: 1:50 Formáty: x A4	Stupeň dokumentace: PDPS
Kraj: Plzeňský	Katastrální území: Plzeň [721981]	TUDU:	Smluvní datum zpracování: [11.2025]

Označení investora	Stupeň dokumentace	Část	Objekt	Podobjekt	Příloha	Revize
S 7 5 2 9 5 6	_ X X X X _	_ X X X X	_ S K 1 1 0 1 0 0	_ X X _ X _		X _ 0 0 0