2.NP - NOVÝ STAV - STAVEBNÍ

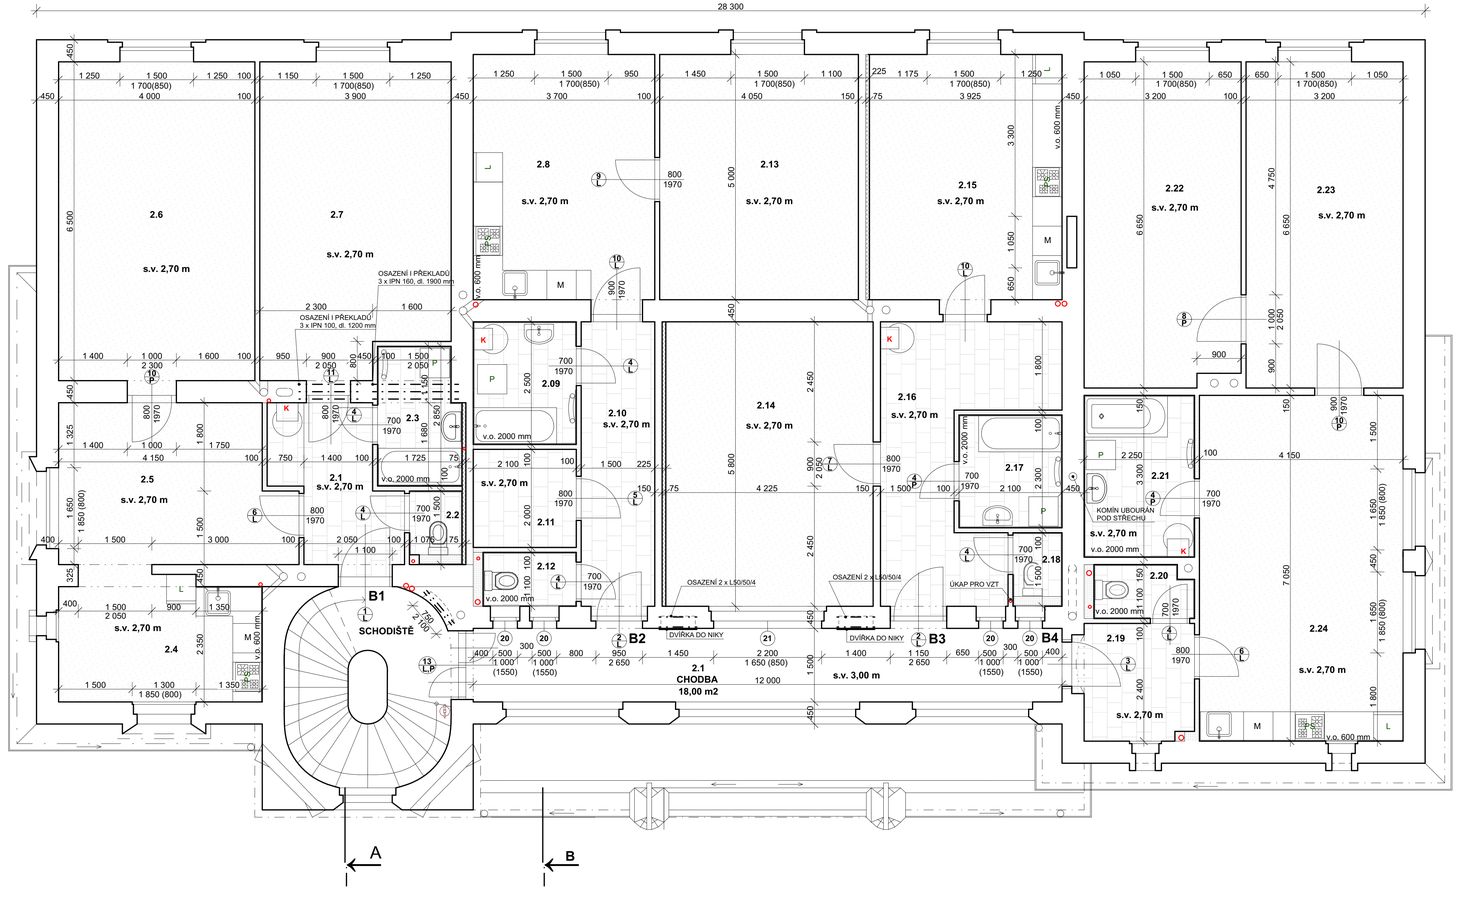

STOUPAČKY, ÚKAPY

STÁVAJÍCÍ CIHELNÍ ZDIVO

SDK PŘÍČKA TL. 100 MM
(2xSDK V TL. 25 MM + TEPELNÁ IZOLACE 40 MM +
VZDUCHOVÁ MEZERA 10 MM + 2xSDK V TL. 25 MM)

STÁVAJÍCÍ CIHELNÁ PŘÍČKA + SDK PŘEDSTĚNA
CELKOVÁ TL. 225 MM, Rw 63 dB
(TEPELNÁ IZOLACE 50 MM + 2x PROTIPOŽÁRNÍ
IMPREGNOVANÁ TVRZENÁ AKUSTICKÁ DESKA
např. DIAMANT V TL. 25 MM)

V KOUPELNÁCH A NA WC SDK DO VLHKA
VŠECHNY SDK KONSTRUKCE DLE PROVÁDĚCÍHO PŘEDPISU VÝROBCE

HASICÍ PŘÍSTROJ PRÁŠKOVÝ 21A .... 2 KUSY
1 KUS VE 2.NP U EL. ROZVADĚČE
2 KUS V 1.NP U EL. ROZVADĚČE

Č.M.	NÁZEV MÍSTNOSTI	PLOCHA	POVRCHY PODLAHA
2.1	PŘEDSÍŇ	7,24 m2	KER. DLAŽBA
2.2	WC	1,68 m2	KER. DLAŽBA
2.3	KOUPELNA	4,73 m2	KER. DLAŽBA
2.4	KUCHYŇ	10,65 m2	VINYL
2.5	POKOJ	14,89 m2	VINYL
2.6	POKOJ	26,45 m2	VINYL
2.7	POKOJ	24,47 m2	VINYL
2.8	KUCHYŇ	18,97 m2	VINYL
2.9	KOUPELNA	5,34 m2	KER. DLAŽBA
2.10	CHODBA	9,05 m2	KER. DLAŽBA
2.11	ŠATNA	4,29 m2	KER. DLAŽBA
2.12	WC	2,38 m2	KER. DLAŽBA
2.13	POKOJ	20,34 m2	VINYL
2.14	ATELIÉR	24,79 m2	VINYL
2.15	KUCHYŇ	20,20 m2	VINYL
2.16	CHODBA	14,65 m2	KER. DLAŽBA
2.17	KOUPELNA	4,92 m2	KER. DLAŽBA
2.18	WC	1,58 m2	KER. DLAŽBA
2.19	PŘEDSÍŇ	5,62 m2	KER. DLAŽBA
2.20	WC	2,45 m2	KER. DLAŽBA
2.21	KOUPELNA	7,51 m2	KER. DLAŽBA
2.22	POKOJ	21,11 m2	VINYL
2.23	POKOJ	21,43 m2	VINYL
2.24	POKOJ + KUCH. KOUT	29,26 m2	VINYL
2.25	CHODBA	18,00m2	TERACO
2.26	SCHODIŠTĚ		

STÁVAJÍCÍ CIHELNÉ ZDIVO
STÁVAJÍCÍ OKNA DŘEVĚNÁ, S IZOLAČNÍM DVOJSKLEM
OKNA NA WC NOVÁ, DŘEVĚNÁ, S IZOLAČNÍM
BEZPEČNOSTNÍM DVOJSKLEM
DO ATELIÉRU REPLIKA STÁVAJÍCÍHO OKNA, BEZPEČNOSTNÍ SKLO
V KOUPELNÁCH A NA WC OBKLAD DO VÝŠKY 2,00 M
NA CHODBÁCH KERAMICKÁ DLAŽBA VČETNĚ SOKLU
NA CHODBĚ (PAVLAČI) SDK PODHLED 3,00 M
V BYTECH SDK PODHLED 2,70 M
PŘED REALIZACÍ ÚT PROVĚŘIT SOPOUCHY

Jiná ověření:

Pare:

Orientační schéma:

Razítko oprávněné osoby:

Podpis: Datum:

Revize:	Datum:	Popis:	Kontroloval:

Stavebník/investor:	**Správa železnic, státní organizace**
Adresa:	Dlážděná 1003/7, 110 00 Praha 1
Zástupce investora:	Stavební správa západ
Adresa:	Ke Švarcsku 8563, 186 00 Praha 8

Zhotovitel díla:	**Sileti CZ s.r.o.**
Adresa:	Sellertova 2919/12, Žižkov, 130 00 Praha 3
Kontakt:	T: +420 602 273 800 E: office@siletiCZ.eu
Zhotovitel části/objektu:	**Sileti CZ s.r.o.**
Adresa:	Sellertova 2919/12, Žižkov, 130 00 Praha 3
Kontakt:	T: +420 605 112 785 E: martin.kures@siletiCZ.eu
Hlavní projektant (HIP):	Ing. Miroslav Vejskal
	Specialista: Gabriela Boušová

Název stavby/akce:	**Plzeň zastávka - oprava bytové části - PD**		Označení investora: S752 956
			Zakázka: 24Zak00025
Název části:	Pozemní stavební objekty a technické vybavení pozemních stavebních objektů		Označení části: D.2.2.1.1
Název objektu/dílčí části:	Architektonicko stavební řešení		Číslo objektu/komplexu: SO 222 01 01 Objekty dle seznamu SK 11-01-00
Název přílohy:	**2.NP - NOVÝ STAV**		Číslo přílohy (typ/pořadí): **D.2.2.7**
Název dílčí části přílohy:			
Odpovědný projektant:	Zpracovatel přílohy:	Měřítko: 1:50	Stupeň dokumentace:
Ing. Miroslav Vejskal	Gabriela Boušová	Formáty: x A4	PDPS
Kraj:	Katastrální území:	TUDU:	Smluvní datum zpracování:
Plzeňský	Plzeň [721981]		[11.2025]

Kraj: S 7 5 2 9 5 6 | Katastrální území: X X X X | Číslo: X X X X | Typ: S K 1 1 0 1 0 0 | Pořadí: X X | Verze: X | Revize: 0 0 0