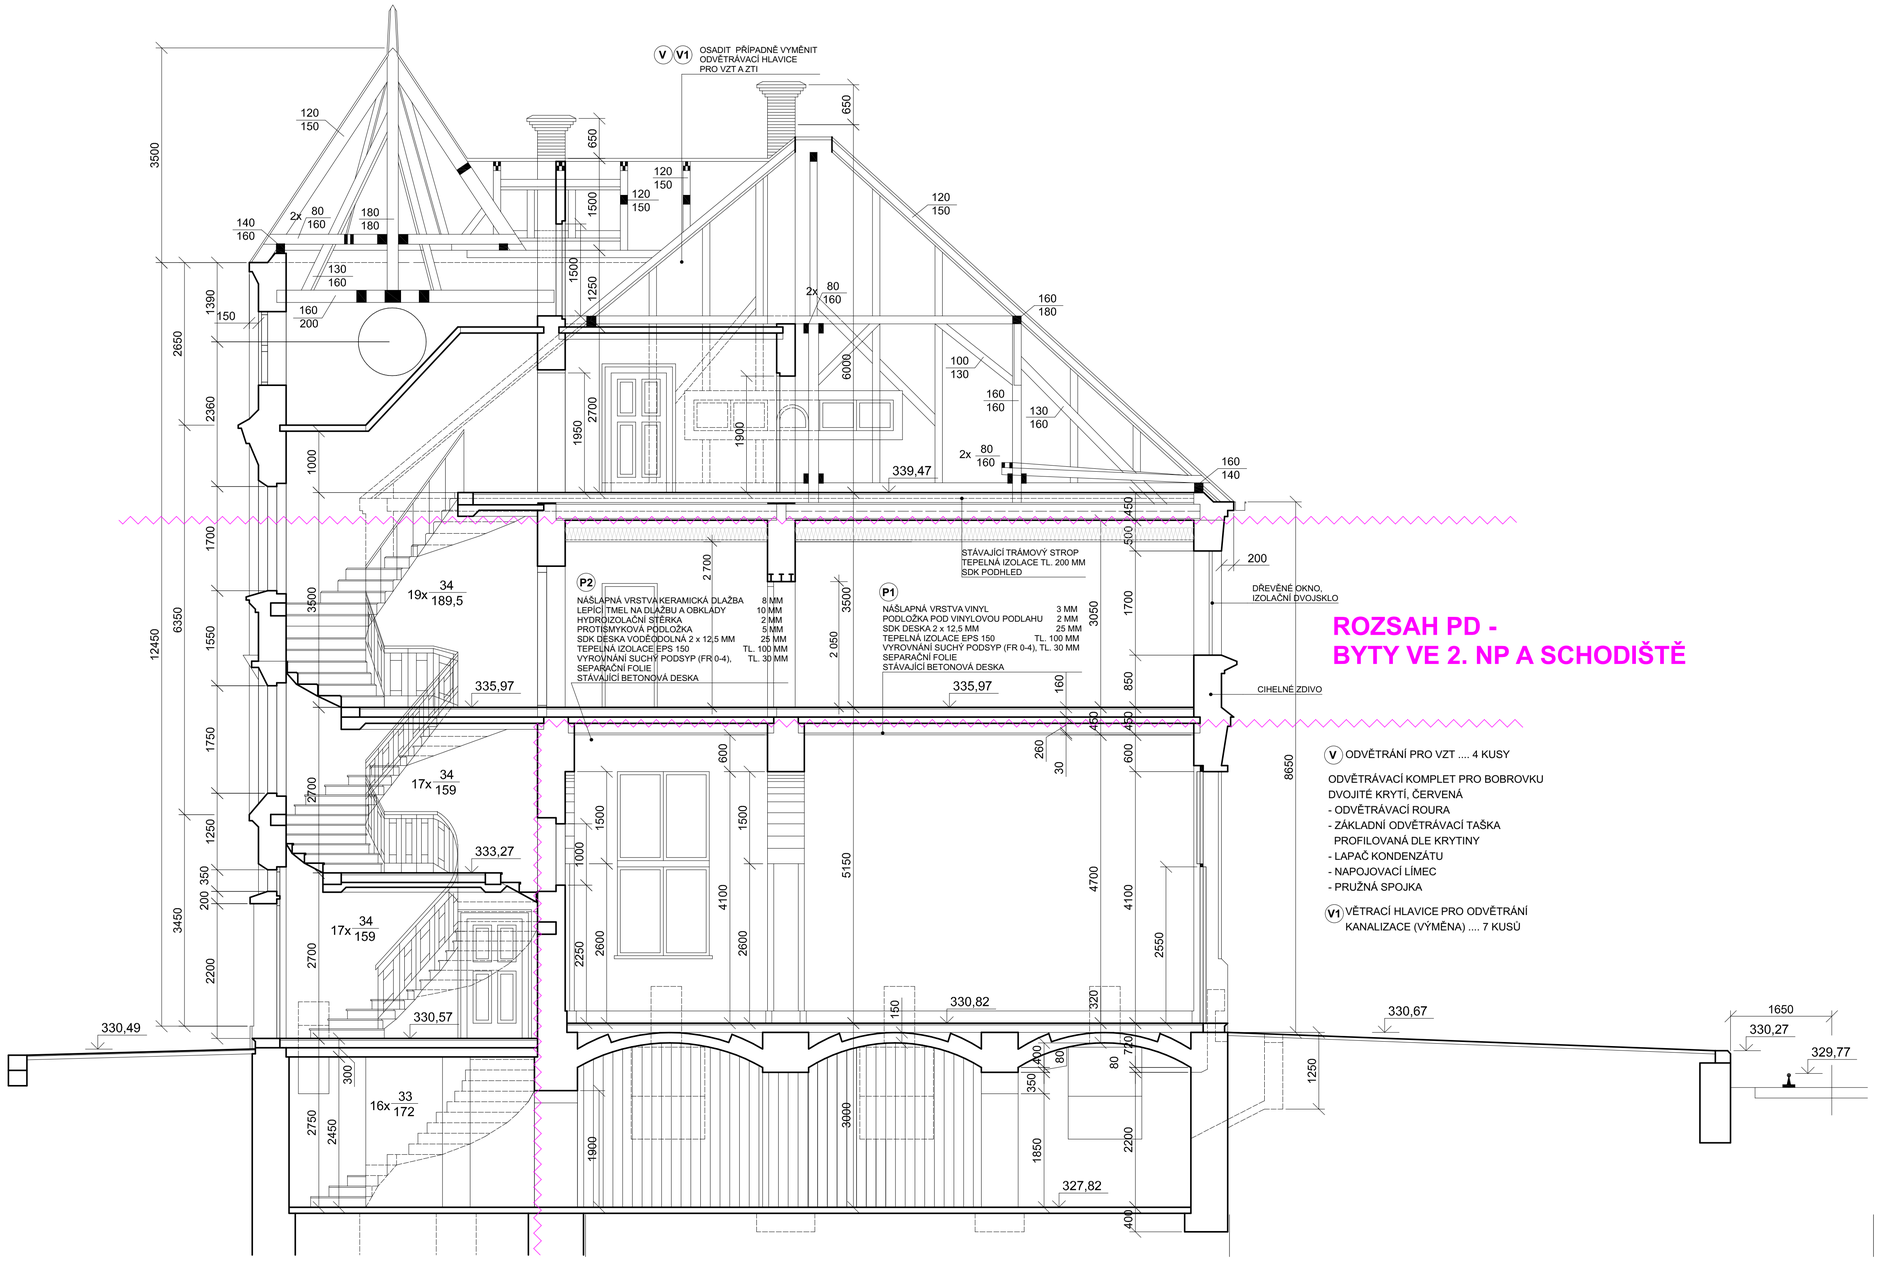

ROZSAH PD - BYTY VE 2. NP A SCHODIŠTĚ

V ODVĚTRÁNÍ PRO VZT .... 4 KUSY

ODVĚTRÁVACÍ KOMPLET PRO BOBROVKU DVOJITÉ KRYTÍ, ČERVENÁ
- ODVĚTRÁVACÍ ROURA
- ZÁKLADNÍ ODVĚTRÁVACÍ TAŠKA PROFILOVANÁ DLE KRYTINY
- LAPAČ KONDENZÁTU
- NAPOJOVACÍ LÍMEC
- PRUŽNÁ SPOJKA

V1 VĚTRACÍ HLAVICE PRO ODVĚTRÁNÍ KANALIZACE (VÝMĚNA) .... 7 KUSŮ

Jiná ověření:	Paré:
Orientačníá schéma:	Razítko oprávněné osoby:
	Podpis: Datum:

Revize:	Datum:	Popis:	Kontroloval:

Stavebník/investor:	**Správa železnic, státní organizace**
Adresa:	Dlážděná 1003/7, 110 00 Praha 1
Zástupce investora:	Stavební správa západ
Adresa:	Ke Štvanici 656/3, 186 00 Praha 8

Zhotovitel díla:	**Sileti CZ s.r.o.**
Adresa:	Seifertova 2919/12, Žižkov, 130 00 Praha 3
Kontakt:	T: +420 602 273 800
	E: office@siletiicz.eu
Zhotovitel části/objektu:	**Sileti CZ s.r.o.**
Adresa:	Seifertova 2919/12, Žižkov, 130 00 Praha 3
Kontakt:	T: +420 605 112 785
	E: martin.kures@siletiicz.eu
Hlavní projektant (HIP):	Ing. Miroslav Vejskal — Specialista: Gabriela Boušová

Název stavby/akce:	**Plzeň zastávka - oprava bytové části - PD**		Označení investora: S752 956
			Zakázka: 24Zak00025
Název části:	Pozemní stavební objekty a technické vybavení pozemních stavebních objektů		Označení části: D.2.2.1.1
Název objektu/dílčí části:	Architektonicko stavební řešení		Číslo objektu/komplexu: SO 222 01 01 Objekty dle seznamu SK 11-01-00
Název přílohy: / Název dílčí části přílohy:	**ŘEZ A-A NOVÝ STAV**		Číslo přílohy (typ/pořadí): **D.2.2.8**
Odpovědný projektant: Ing. Miroslav Vejskal	Zpracovatel přílohy: Gabriela Boušová	Měřítko: 1:50 / Formáty: x A4	Stupeň dokumentace: PDPS
Kraj: Plzeňský	Katastrální území: Plzeň [721981]	TUDU:	Smluvní datum zpracování: [11.2025]

Označení investora	Stupeň dokumentace	Část	Objekt	Podobjekt	Příloha	Revize
S 7 5 2 9 5 6	_ X X X X _	_ X X X X	_ S K 1 1 0 1 0 0	_ X X	_ X	_ X	_ 0 0 0