


## 2.NP - NOVÝ STAV - ČLENĚNÍ BYTŮ

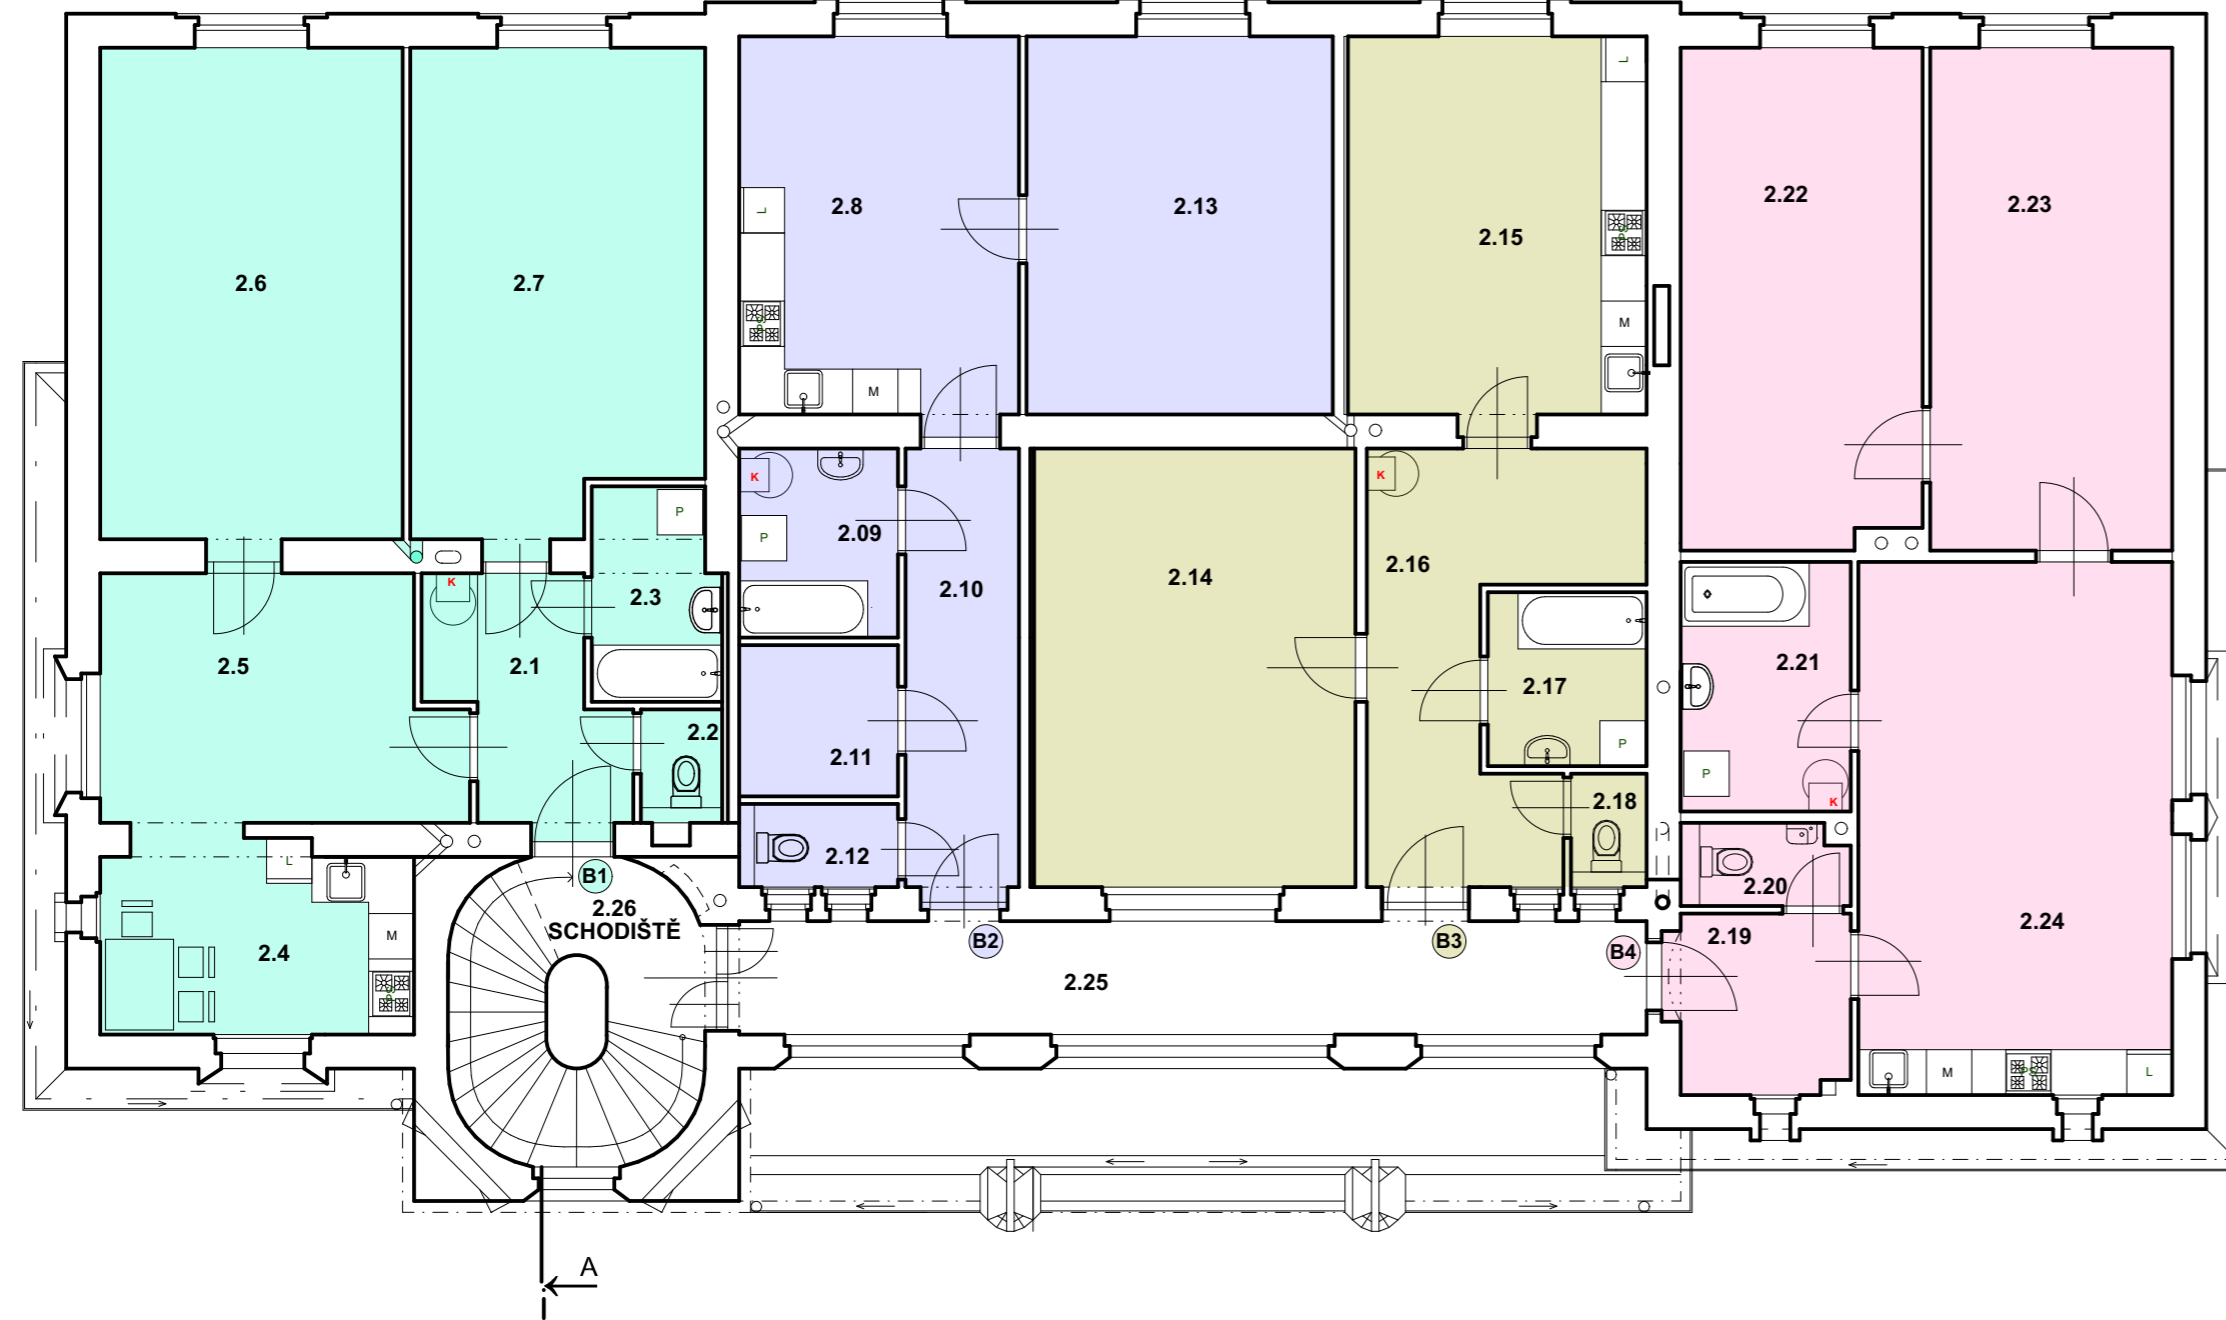

Č.M.	NÁZEV MÍSTNOSTI	PLOCHA	POVRCHY	PODLAHA
<b>BYT 1 - 3 + 1 PLOCHA 90,11 M<sup>2</sup></b>				
2.1	PŘEDSÍŇ	7,24 m <sup>2</sup>		KER. DLAŽBA
2.2	WC	1,68 m <sup>2</sup>		KER. DLAŽBA
2.3	KOUPELNA	4,73 m <sup>2</sup>		KER. DLAŽBA
2.4	KUCHYŇ	10,65 m <sup>2</sup>		VINYL
2.5	POKOJ	14,89 m <sup>2</sup>		VINYL
2.6	POKOJ	26,45 m <sup>2</sup>		VINYL
2.7	POKOJ	24,47 m <sup>2</sup>		VINYL
<b>BYT 2 - 2 + kk PLOCHA 60,37 M<sup>2</sup></b>				
2.8	KUCHYŇ	18,97 m <sup>2</sup>		VINYL
2.9	KOUPELNA	5,34 m <sup>2</sup>		KER. DLAŽBA
2.10	CHODBA	9,05 m <sup>2</sup>		KER. DLAŽBA
2.11	ŠATNA	4,29 m <sup>2</sup>		KER. DLAŽBA
2.12	WC	2,38 m <sup>2</sup>		KER. DLAŽBA
2.13	POKOJ	20,34 m <sup>2</sup>		VINYL
<b>BYT 3 - 2 + 1 PLOCHA 66,14 M<sup>2</sup></b>				
2.14	ATELIÉR	24,79 m <sup>2</sup>		VINYL
2.15	KUCHYŇ	20,20 m <sup>2</sup>		VINYL
2.16	CHODBA	14,65 m <sup>2</sup>		KER. DLAŽBA
2.17	KOUPELNA	4,92 m <sup>2</sup>		KER. DLAŽBA
2.18	WC	1,58 m <sup>2</sup>		KER. DLAŽBA
<b>BYT 4 - 3 + kk PLOCHA 87,38 M<sup>2</sup></b>				
2.19	PŘEDSÍŇ	5,62 m <sup>2</sup>		KER. DLAŽBA
2.20	WC	2,45 m <sup>2</sup>		KER. DLAŽBA
2.21	KOUPELNA	7,51 m <sup>2</sup>		KER. DLAŽBA
2.22	POKOJ	21,11 m <sup>2</sup>		VINYL
2.23	POKOJ	21,43 m <sup>2</sup>		VINYL
2.24	POKOJ + KUCH. KOUT	29,26 m <sup>2</sup>		VINYL
2.25	CHODBA	18,00 m <sup>2</sup>		TERACO
2.26	SCHODIŠTĚ			

Jiná ověření:	Paré:		
Orientační schéma:	Razítko oprávněné osoby:		
	Podpis: Datum:		
Revize:	Datum:	Popis:	Kontroloval:

<b>Stavebník/investor:</b>	<b>Správa železnic, státní organizace</b>	
Adresa:	Dlážděná 1003/7, 110 00 Praha 1	
Zástupce investora:	Stavební správa západ	
Adresa:	Ke Štvanici 656/3, 186 00 Praha 8	

<b>Zhotovitel díla:</b>	<b>Silet CZ s.r.o.</b>	
Adresa:	Seifertova 2919/12, Žižkov, 130 00 Praha 3	
Kontakt:	T: +420 602 273 800 E: office@silet.cz	
Zhotovitel části/objektu:	<b>Silet CZ s.r.o.</b>	
Adresa:	Seifertova 2919/12, Žižkov, 130 00 Praha 3	
Kontakt:	T: +420 605 112 785 E: martin.kures@silet.cz	
Hlavní projektant (HIP):	Ing. Miroslav Vejskal	Specialista: Gabriela Boušová

<b>Název stavby/akce:</b>	<b>Plzeň zastávka - oprava bytové části - PD</b>	Označení investora:	S752 956
Název části:	Pozemní stavební objekty a technické vybavení pozemních stavebních objektů	Zakázka:	24Zak00025
Název objektu/díleč části:	Architektonicko stavební řešení	Označení části:	<b>D.2.2.1.1</b>
Název přílohy:	<b>ČLENĚNÍ BYTŮ</b>	Číslo objektu/komplexu:	SO 222 01 01 Objekty dle seznamu SK 11-01-00
Název díleč části přílohy:		Číslo přílohy (typ/pořadí):	<b>D.2.2.9</b>
Odpovědný projektant:	Zpracovatel přílohy:	Měřítko:	1:100
Ing. Miroslav Vejskal	Gabriela Boušová	Formáty:	x A4
Kraj:	Katastrální území:	TUDU:	
Plzeňský	Plzeň [721981]		
		Stupeň dokumentace:	PDPS
		Smluvní datum zpracování:	[11.2025]
Označení investora:	Stupeň dokumentace:	Část:	Objekt:
S 7 5 2 9 5 6	X X X X	X X X X	S K 1 1 0 1 0 0
	X X	X X	X 0 0 0